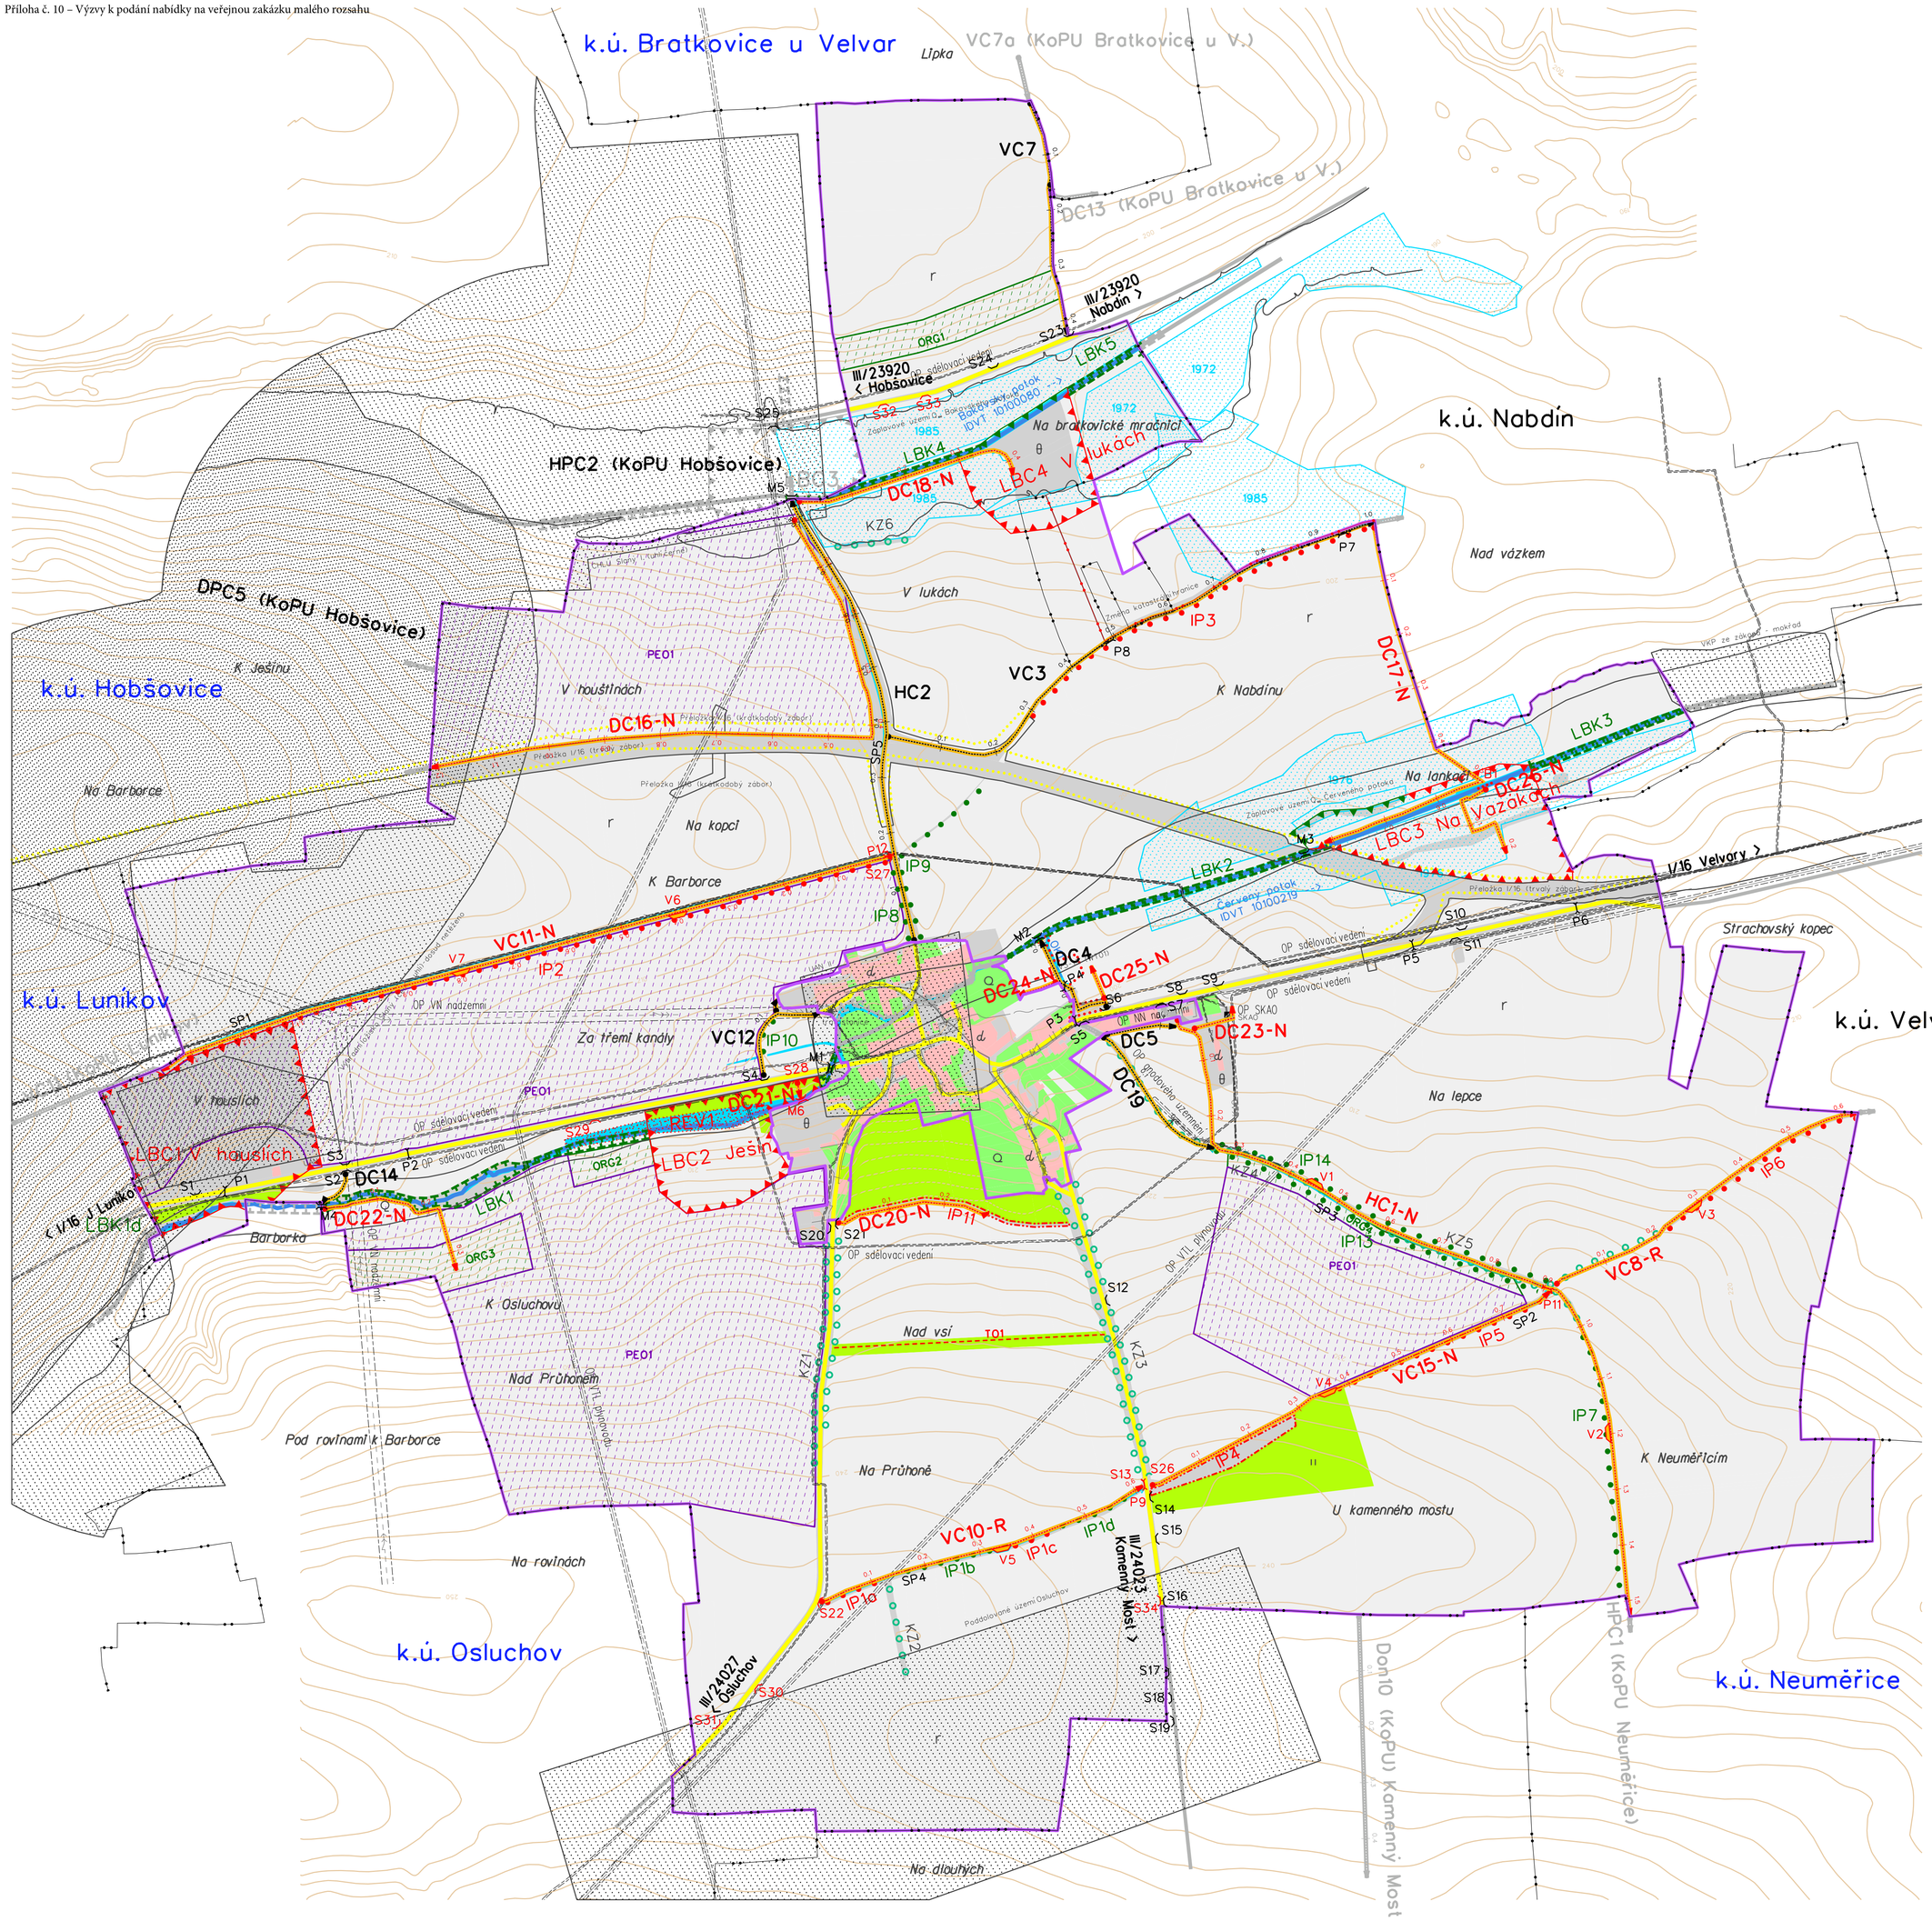

LEGENDA C5 - HLAVNÍ VÝKRES:

ZÁKLADNÍ ÚDAJE:

- Obvod KoPÚ
- Zastavitelné plochy
- Zastavěné plochy
- Limity území z ÚPD s popisem
- Hranice k.ú.
- k.ú. Nabdín k.ú. Osluchov — Názvy kat.území/ názvy kat.území s ukončenou KoPÚ
- *Nad vsí* — Názvy místní
- I/16 — Silnice II. nebo III.tř.
- MK — Místní komunikace
- Vrstevnice zdůrazněná
- Vrstevnice základní (zpravidla bez popisu)
- Vrstevnice doplňková 1/2 intervalu (zpravidla bez popisu)
- Prvky průzkumu bodové
- Prvky průzkumu plošné
- Památkově chráněné území Oppidum Hradiště

INŽENÝRSKÉ SÍTĚ:

- kanalizace
- vodovod
- elektro VN nadz.
- sdělovací MTS i DTS podz.
- ochranná pásma sítí TI

OPATŘENÍ K ZPŘÍSTUPNĚNÍ POZEMKŮ:

HC/VC/DC/LC
HC-R/VC-R/DC-R/LC-R

- Označení cesty
- Hlavní / Vedlejší / Doplňková / Lesní
- Polní/lesní cesta k rekonstrukci
- popis
- Polní cesta
- Odvodnění cesty příkopem/průlehem
- Výhybna
- Brod
- S1 — Hospodářský sjezd
- P4 — Propustek
- M3 — Most
- Z1 — Příčný žlab

stav: DC5 (0.1) | návrh: VC8-R (0.1), SP4, V1, B1 | mimo obvod (0.1)

OPATŘENÍ K OCHRANĚ ZPF:

stav	návrh	popis
	PEO1	Organizační / Agrotechnické - protierozní rozmísťování plodin, osevní postup, střídání plodin, vyloučení erozně nachylných plodin / výsev do krycí plodiny-strniště
	ORG1	Organizační - ochranné zatravnění/zasakovací pás/zalesnění stabilizace dráhy soustř. povrchového odtoku
		trvalý travní porost

DRUHY POZEMKŮ:

skutečný stav	návrh	popis
r		orná
Q		zahrada
"		trvalý travní porost
Λ		les
— —		vodní plocha
d		zast.plocha, nádvoří
θ		ostatní plocha

S

0 — 500 m

1 : 5 000
1 cm - 50 m

VODOHOSPODÁŘSKÁ OPATŘENÍ:

stav	návrh	mimo obvod	popis
Červený p.			Vodní tok, popis
			Meliorace plošná
	TO1		Protierozní příkop/průleh s popisem

OPATŘENÍ K OCHRANĚ A TVORBĚ ŽIVOTNÍHO PROSTŘEDÍ:

stav	návrh	mimo obvod	popis
LBC	LBC	LBC	Lokální biocentrum
LBK	LBK	LBK	Lokální biokoridor
IP	IP		Interakční prvek liniový - aleje
	IP11		Interakční prvek plošný - porosty, popis