

PODÉLNÝ PROFIL  
POLNÍ CESTY VC17  
1:1000/1:100


NAPOJENÍ NA  
STÁVAJÍCÍ SJEZD S12  
NA SILNICI II/128

KÓTY NIVELETY:  
KÓTY TERÉNU:  
SROVNÁVACÍ ROVINA:

STANIČNÍ:

VZDÁLENOST PŘ. ŘEZÚ:

SMĚROVÉ POMĚRY:

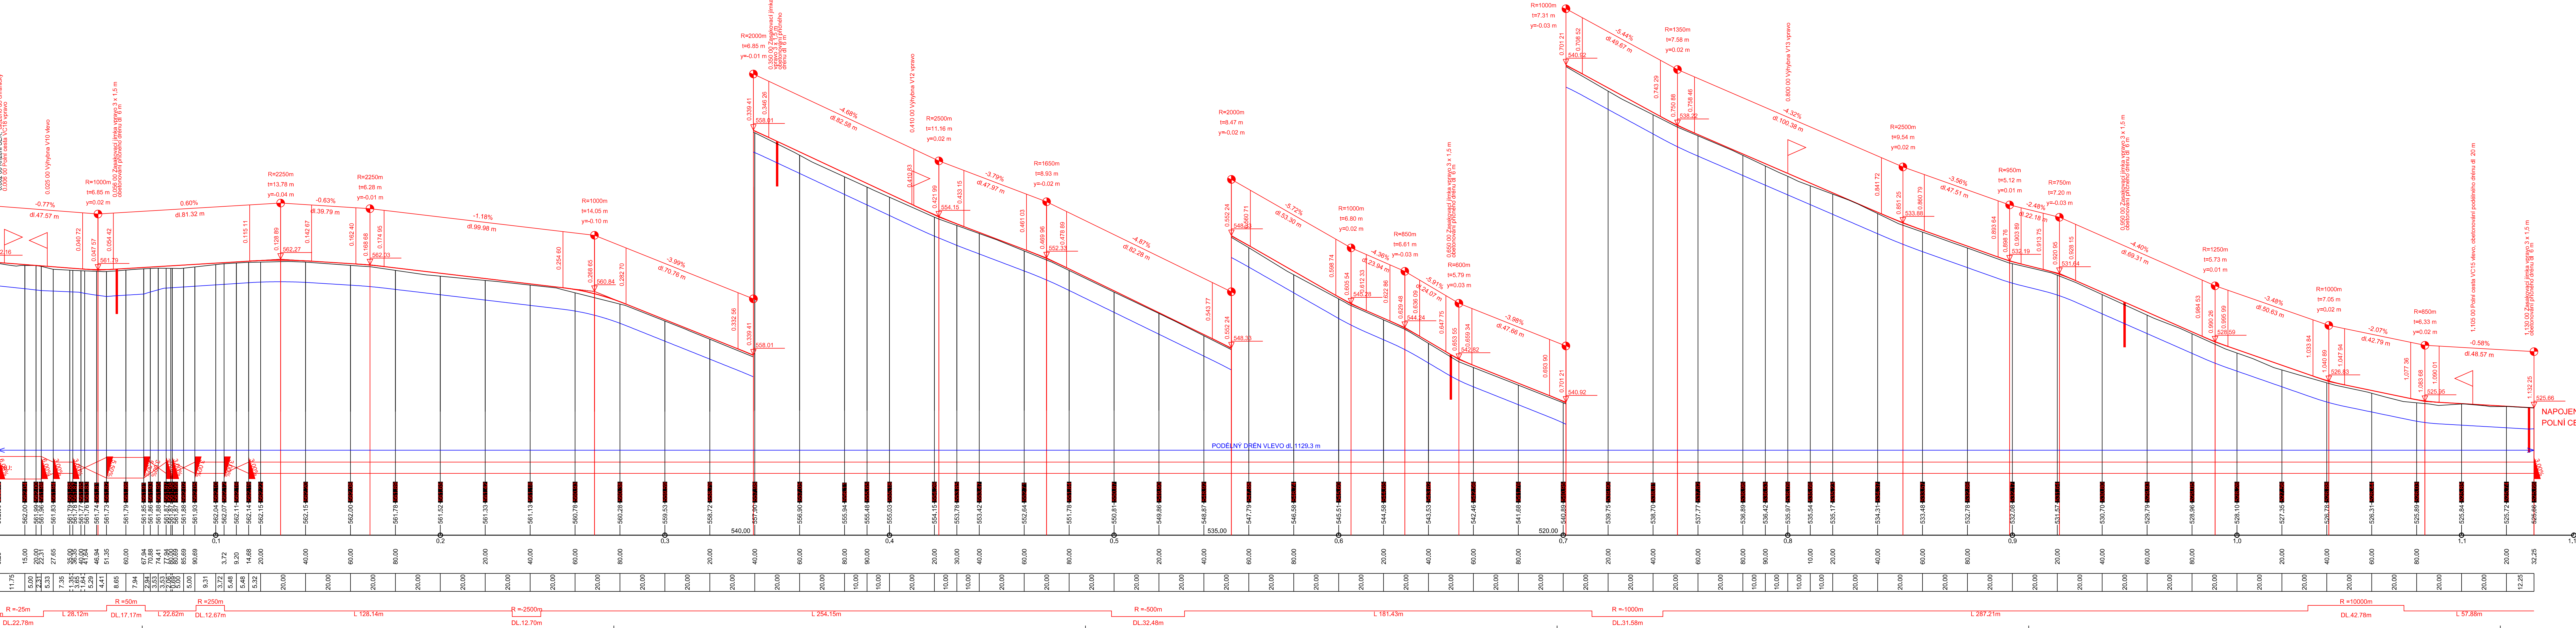

Všechny inženýrské sítě jsou v PD uvedeny orientačně, před zahájením stavby musí být vytyčeny v předstihu dle požadavku jednotlivých správců sítí!			<b>Hanousek s.r.o.</b> Barákova 41, Prostějov ICO: 29186404 tel. 777 623 908, 582 331 013 e-mail: hanousek.pv@centrum.cz www.hanousekpv.cz
VYPRACOVAL	ZODP. PROJ.	ODP. ZAST.	
Ing. Jan Krč	Ing. Miroslav Lošťák	Ing. František Hanousek	
OBEC, k.ú.:			Lukavec, Lukavec u Pacova
KRAJ, OBEC a rozš.pis.:			Vysočina, Pacov
OBJEDNATEL:			Česká republika - Státní pozemkový úřad, Krajský pozemkový úřad pro kraj Vysočina, Pobočka Paličtinov
AKCE:			Stavby prvků plánu společných zařízení v k.ú. Lukavec u Pacova - etapa 1 SO 01 Polní cesty s potvrděnými prvky - HČS a VC17
PŘÍLOHA:			
Podélný profil polní cesty VC17			
			<b>D.1.6.</b>
			<b>1</b>