

ČÍSLO PARCELY
DRUH POZEMKU

BOLESLAV
570

MĚŘÍTKA 1:500/100

POLNÍ CESTA VC7
PODÉLNÝ PROFIL

ZMĚNA PŘÍČNÉHO SKLONU
VOZOVKY


KÓTY NIVELETY CESTY


KÓTY TERÉNU

SROVNÁVACÍ ROVINA
STANIČENÍ V KM

STANIČENÍ V M
ČÍSLA PŘÍČNÝCH ŘEZŮ
VZDÁLENOSTI PŘÍČNÝCH ŘEZŮ

SMĚROVÉ POMĚRY

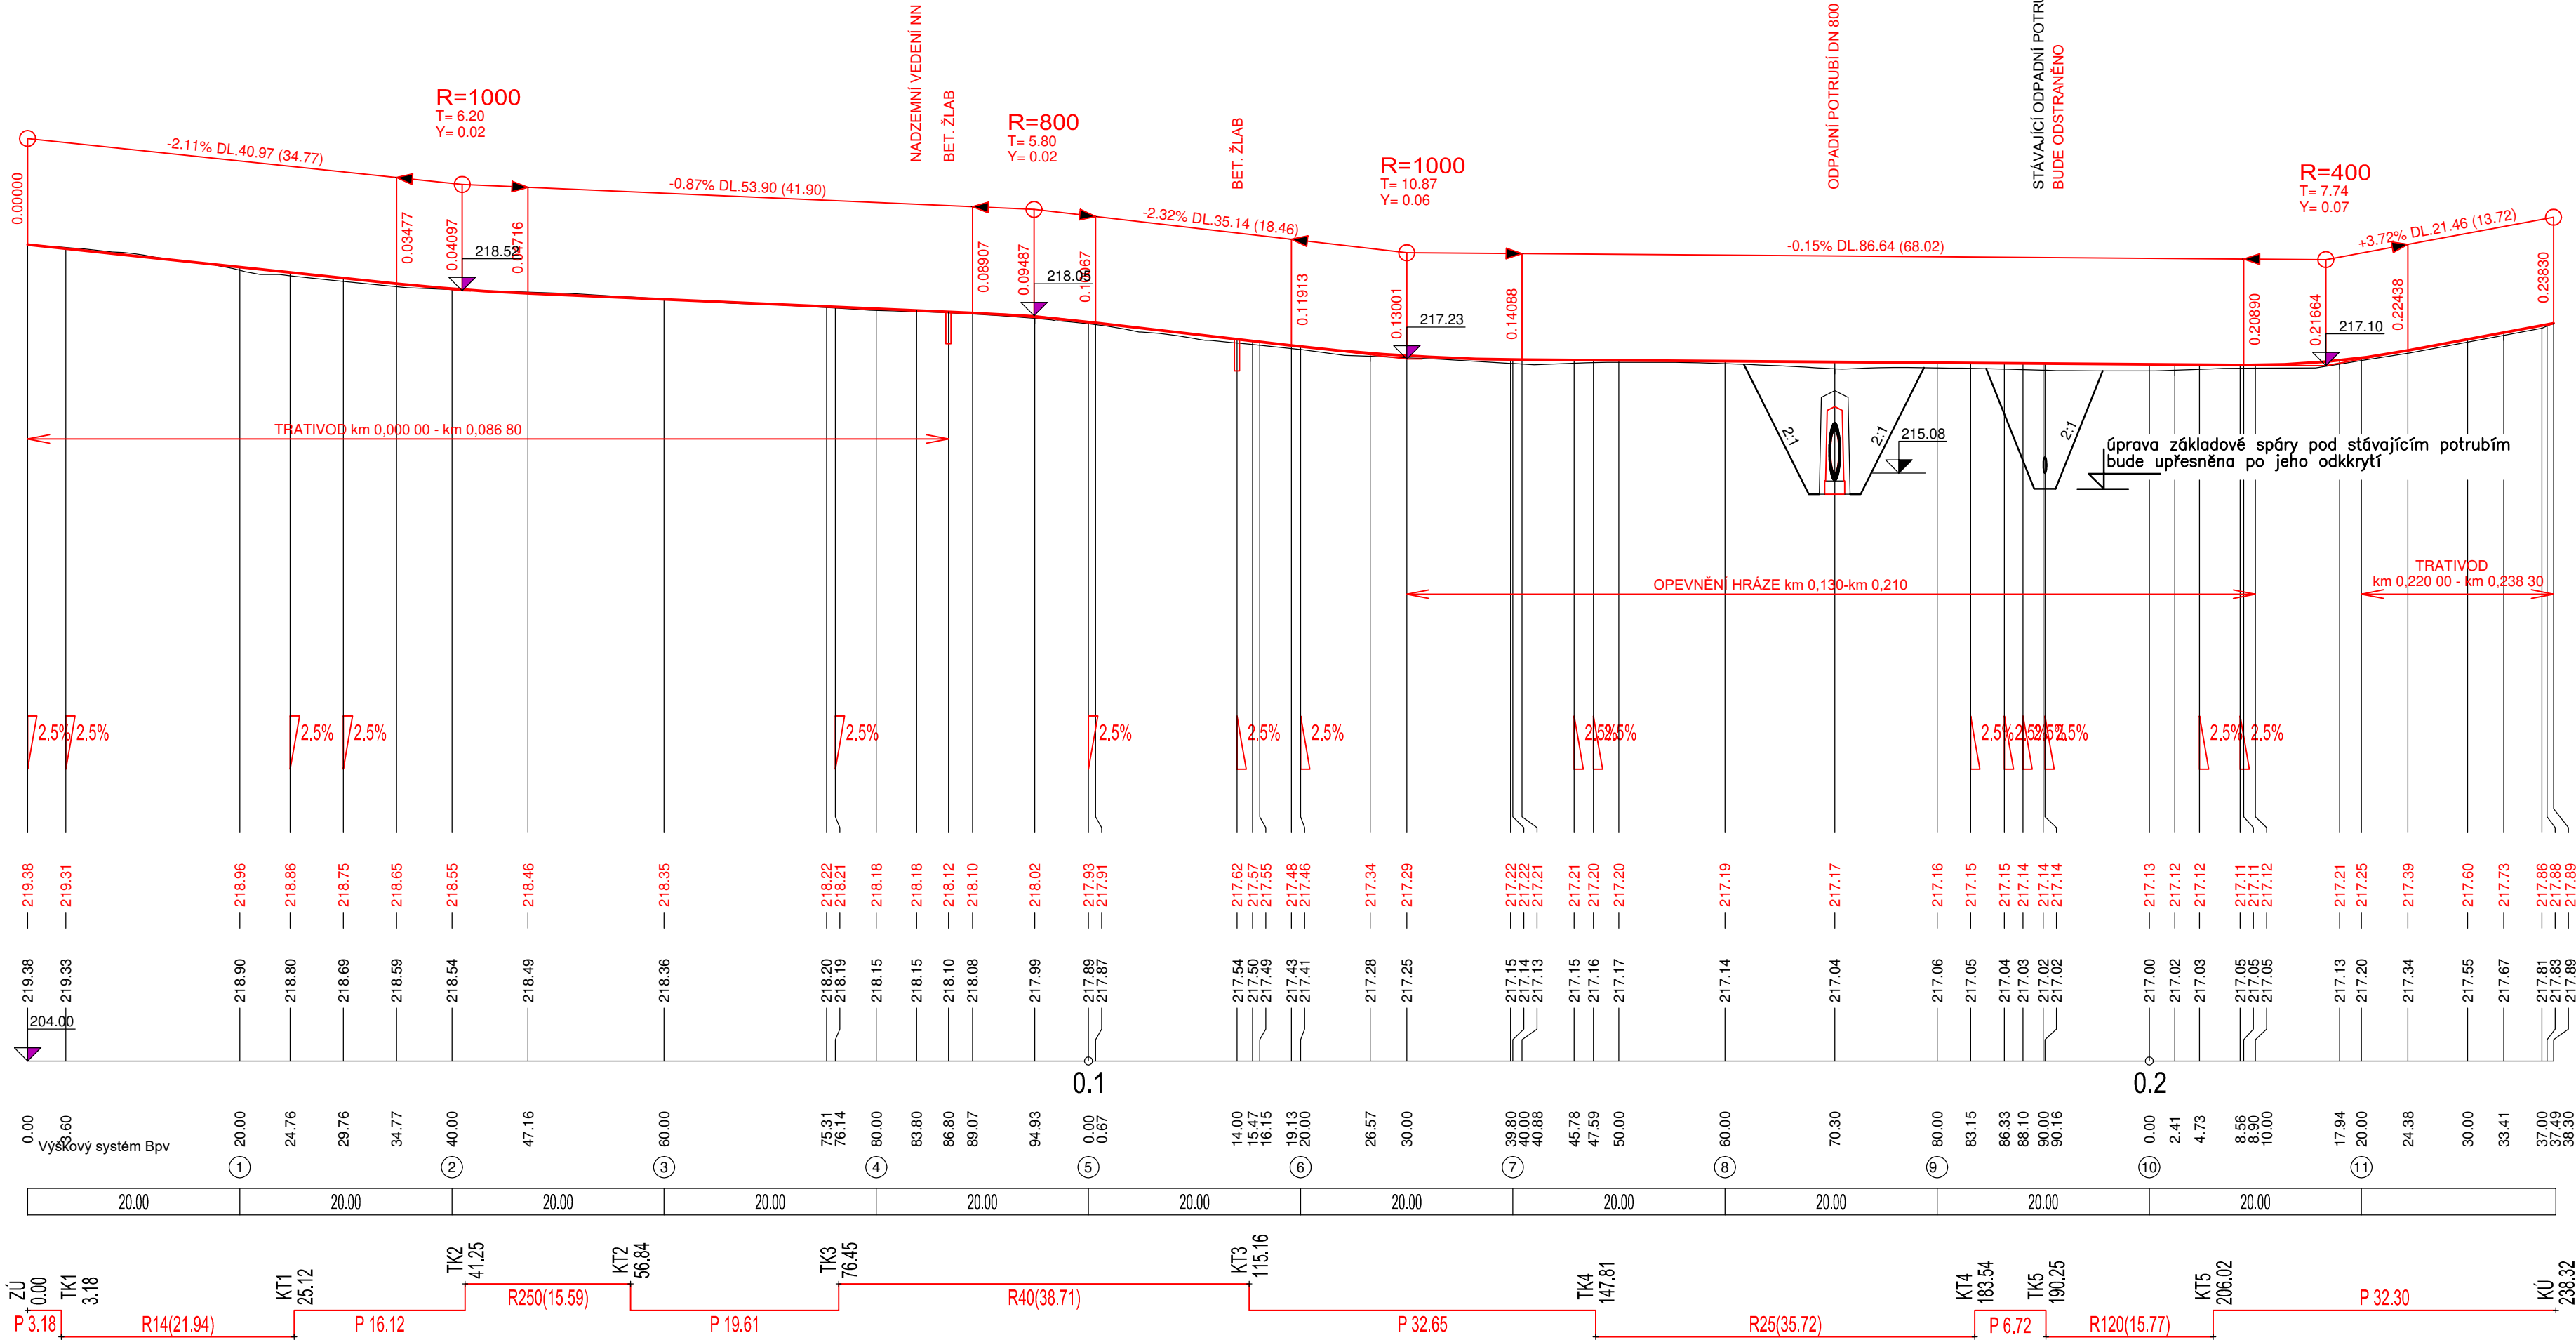

VYPRACOVAL		ZODP. PROJEKTANT		VED. PROJEKTANT		 vodohospodářský atelier s.r.o., Růženeč 54, 644 00 Brno			
KRAJ		LIBERECKÝ		K.Ú.		BOLESLAV, ČERNOUSY		ZAK.ČÍSLO	06/23
STAVEBNÍK		ČR-SPÚ, KPÚ PRO LIBERECKÝ, POBOČKA LIBEREC						DATUM	4/2023
STAVBA AKCE		VODNÍ NÁDRŽ VN1 A POLNÍ CESTA VC7 V K.Ú. BOLESLAV						STUPEŇ	DSP, DPS
OBJEKT		SO-02 POLNÍ CESTA VC7						FORMÁT	4xA4
OBSAH		PODÉLNÝ PROFIL CESTY						MĚŘÍTKO	1:500/100
								PŘÍLOHA Č.	PARÉ Č.
								D.1.2.3.	