


VODNÍ NÁDRŽ VN1 A POLNÍ CESTA VC7 V K.Ú. BOLESLAV  
KOORDINAČNÍ SITUAČNÍ VÝKRES, M 1:500

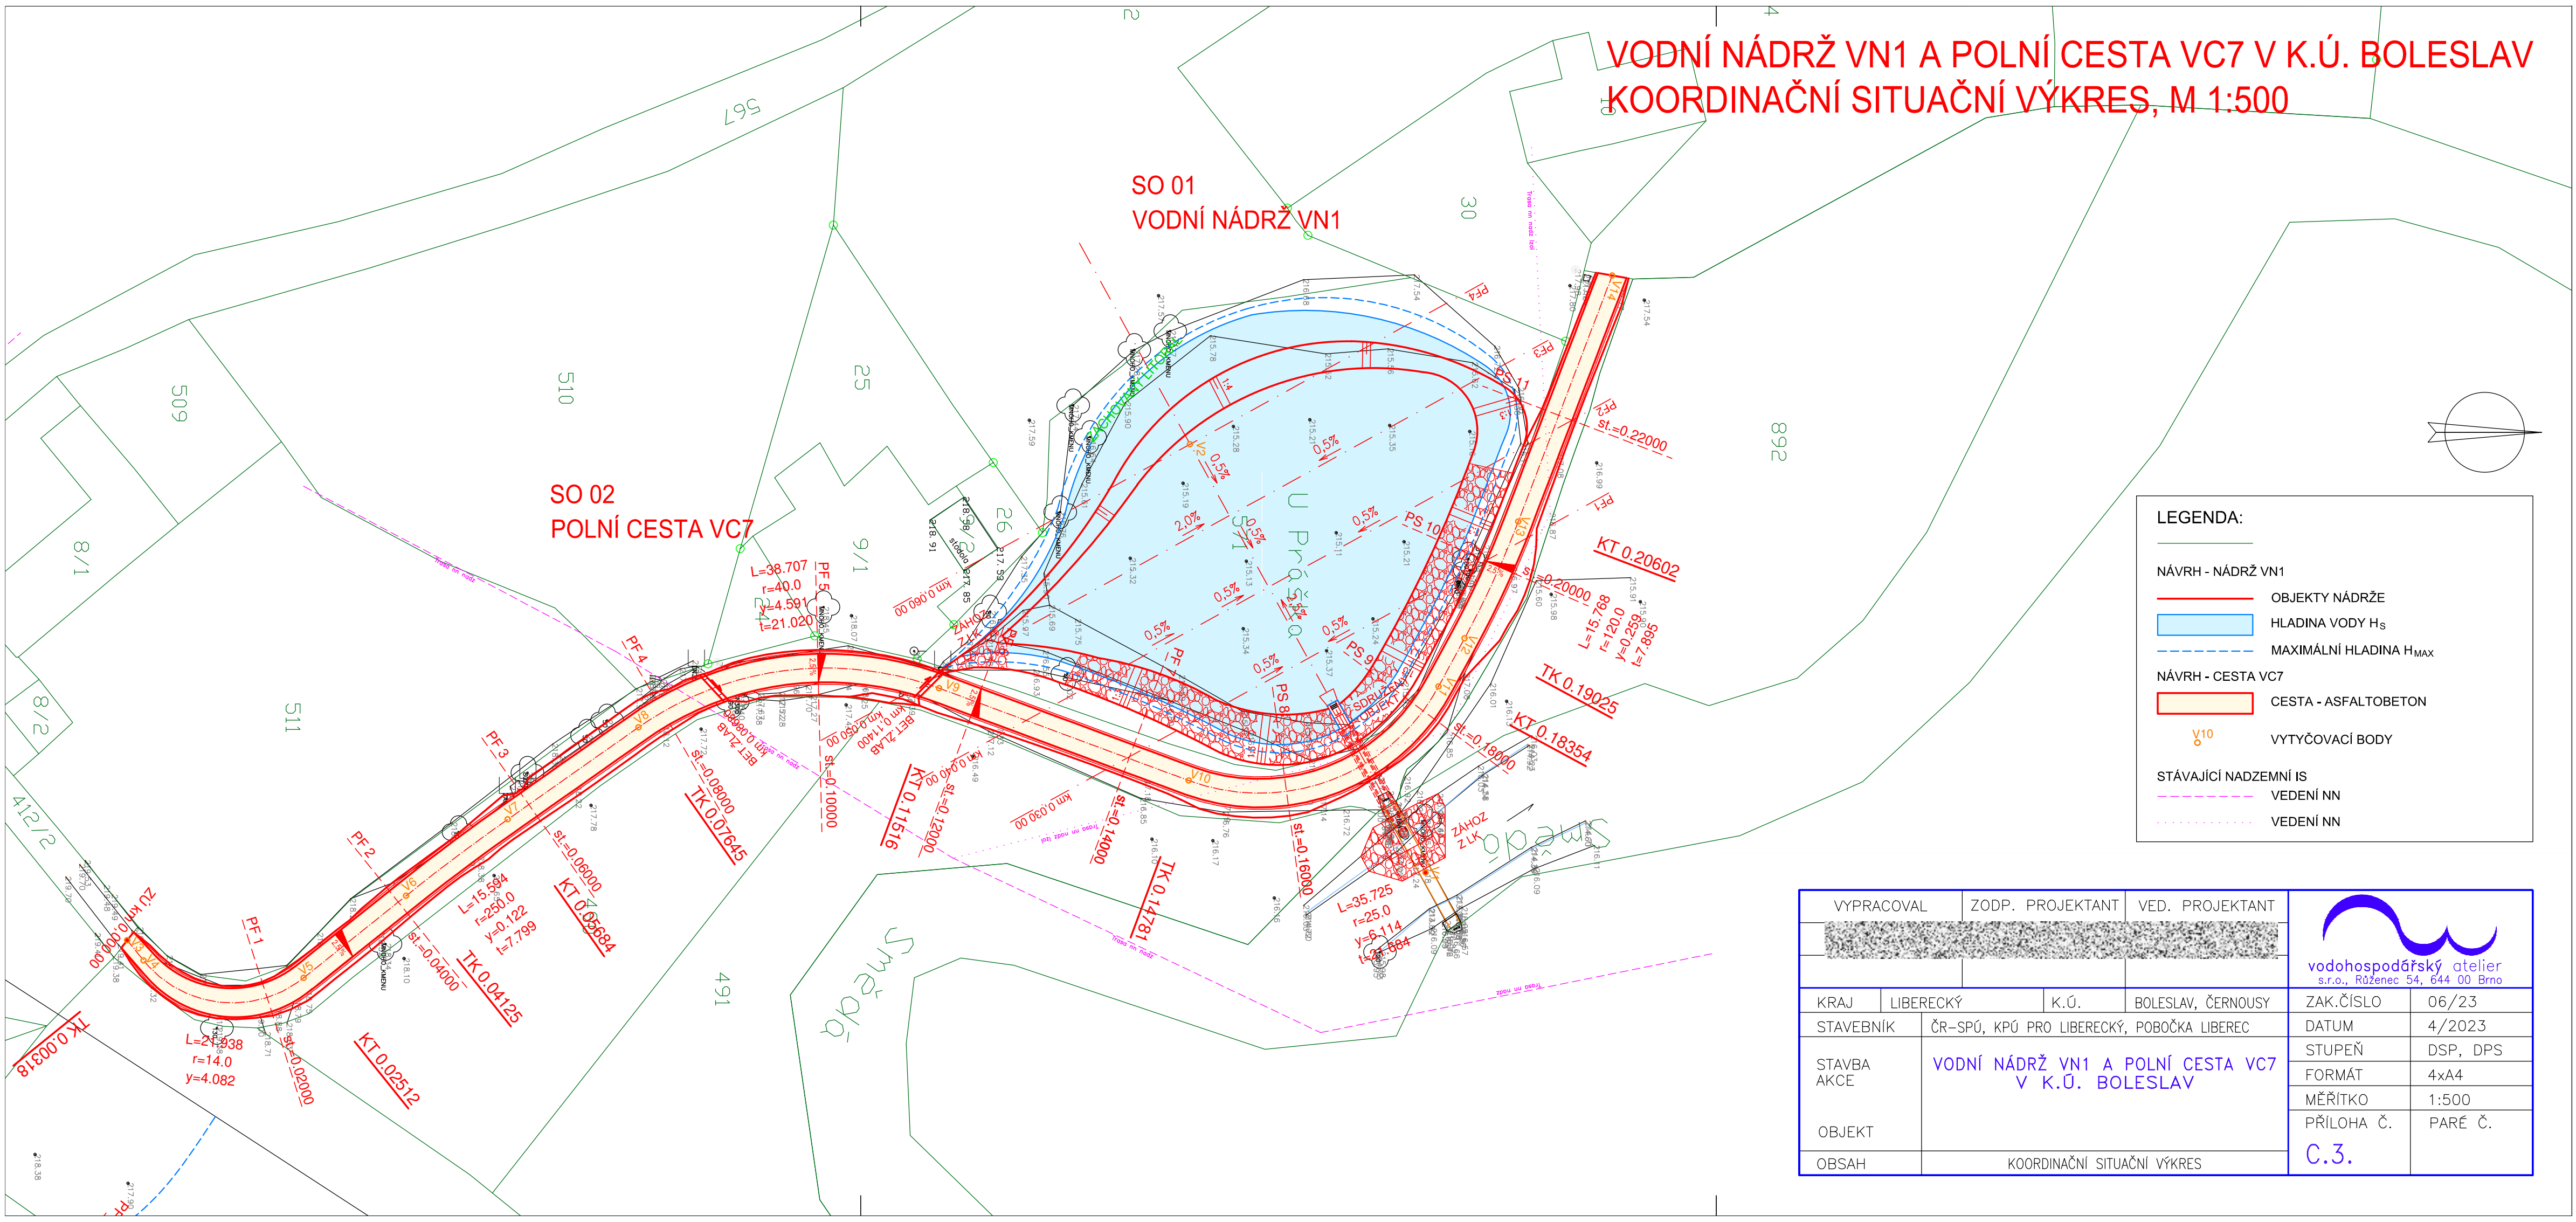

LEGENDA:

NÁVRH - NÁDRŽ VN1


- OBJEKTY NÁDRŽE
- HLADINA VODY  $H_s$
- MAXIMÁLNÍ HLADINA  $H_{max}$

NÁVRH - CESTA VC7

- CESTA - ASFALTOBETON
- VYTYČOVACÍ BODY

STÁVAJÍCÍ NADZEMNÍ IS

- VEDENÍ NN
- VEDENÍ NN

VYPRACOVAL		ZODP. PROJEKTANT		VED. PROJEKTANT		 vodohospodářský atelier s.r.o., Růženec 54, 644 00 Brno		
KRAJ	LIBERECKÝ	K.Ú.	BOLESLAV, ČERNOUSY			ZAK.ČÍSLO	06/23	
STAVEBNÍK	ČR-SPÚ, KPÚ PRO LIBERECKÝ, POBOČKA LIBEREC						DATUM	4/2023
STAVBA AKCE	VODNÍ NÁDRŽ VN1 A POLNÍ CESTA VC7 V K.Ú. BOLESLAV						STUPEŇ	DSP, DPS
							FORMÁT	4xA4
OBJEKT							MĚŘITKO	1:500
OBSAH	KOORDINAČNÍ SITUAČNÍ VÝKRES						PŘÍLOHA Č.	PARÉ Č.
							C.3.	