

PARCELNÍ ČÍSLA

MĚŘÍTKA 1:500/100

OCHRANNÁ HRÁZKA OH3
PODÉLNÝ PROFIL

ČÍSLO PF


KÓTA ZÁKLADOVÉ SPÁRY

UPRAVENÝ TERÉN

PŮVODNÍ TERÉN

SROVNÁVACÍ ROVINA
STANIČENÍ V KM

STANIČENÍ V M

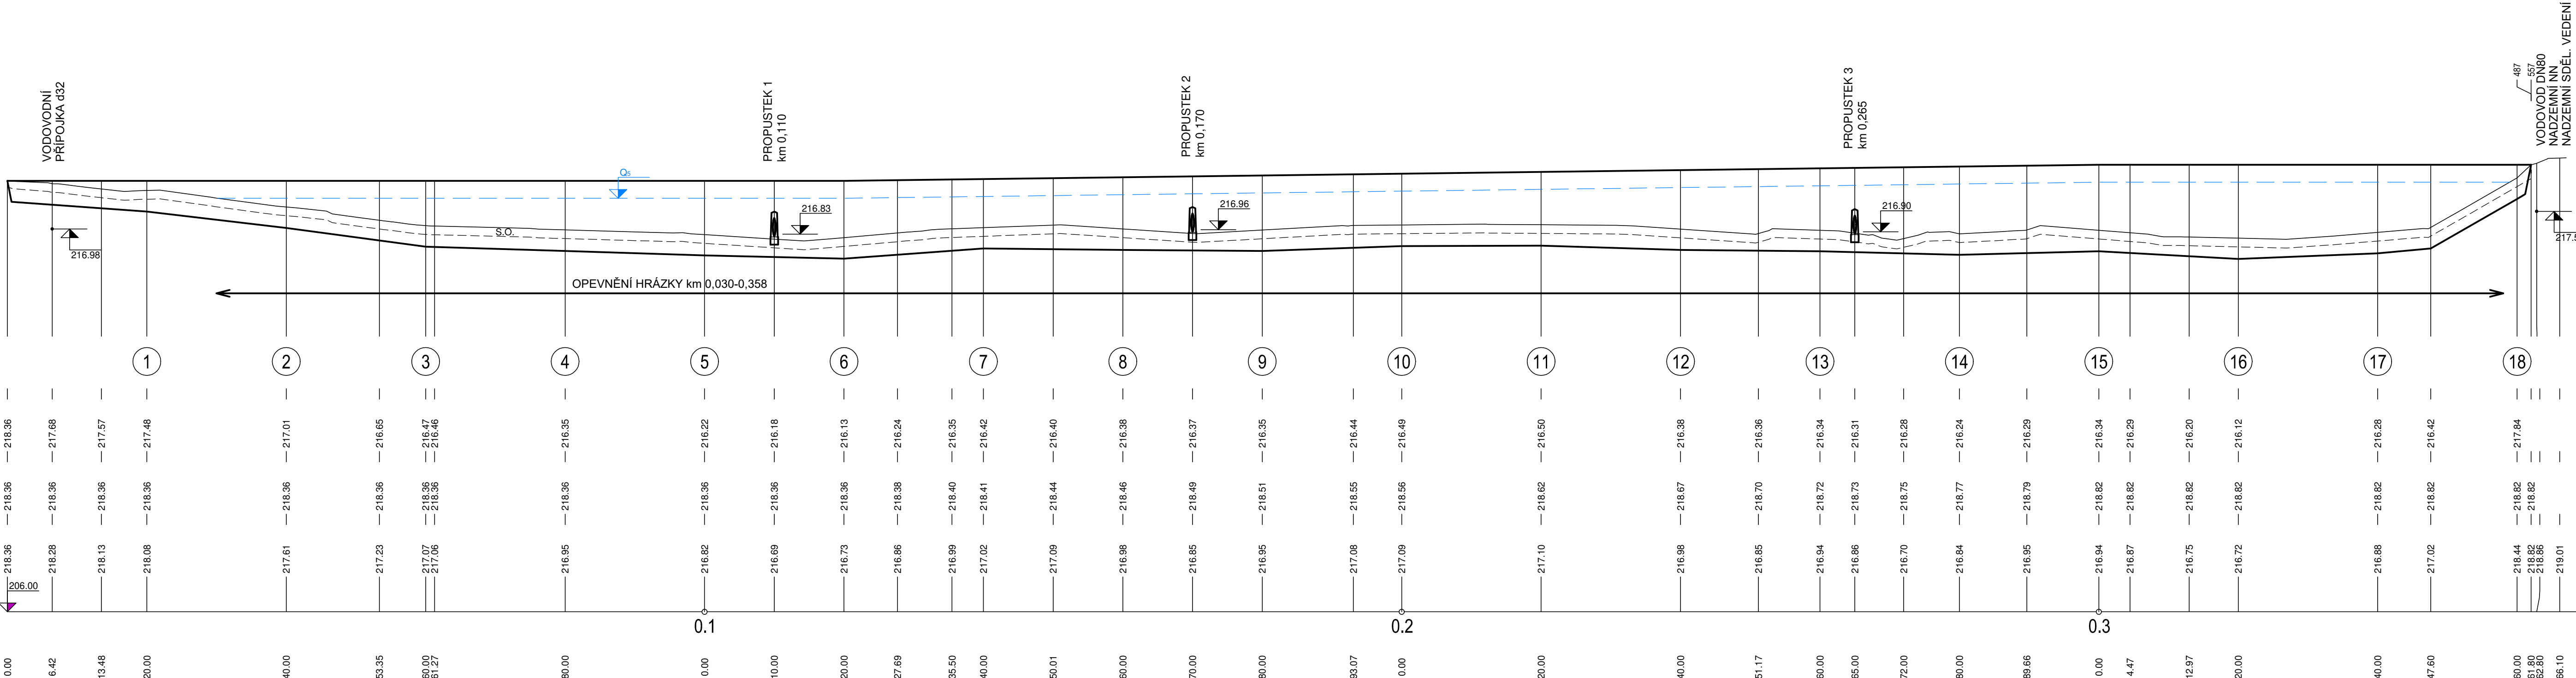

VYPRACOVAL		ZODP. PROJEKTANT		VED. PROJEKTANT	
KRAJ	LIBERECKÝ		K.Ú.	BOLESLAV, ČERNOUSY	
STAVEBNÍK	ČR-SPÚ, KPÚ PRO LIBERECKÝ, POBOČKA LIBEREC				ZAK.ČÍSLO 06/23
STAVBA AKCE	OCHRANNÁ HRÁZKA OH3 V K.Ú. BOLESLAV				STUPEŇ DSP, DPS
					FORMÁT 4xA4
					MĚŘITKO 1:500/100
OBJEKT	SO-03 OCHRANNÁ HRÁZKA OH3				PŘÍLOHA Č. PARÉ Č.
OBSAH					D.1.3.