


SOUŘADNICE HLAVNÍCH BODŮ 1:100

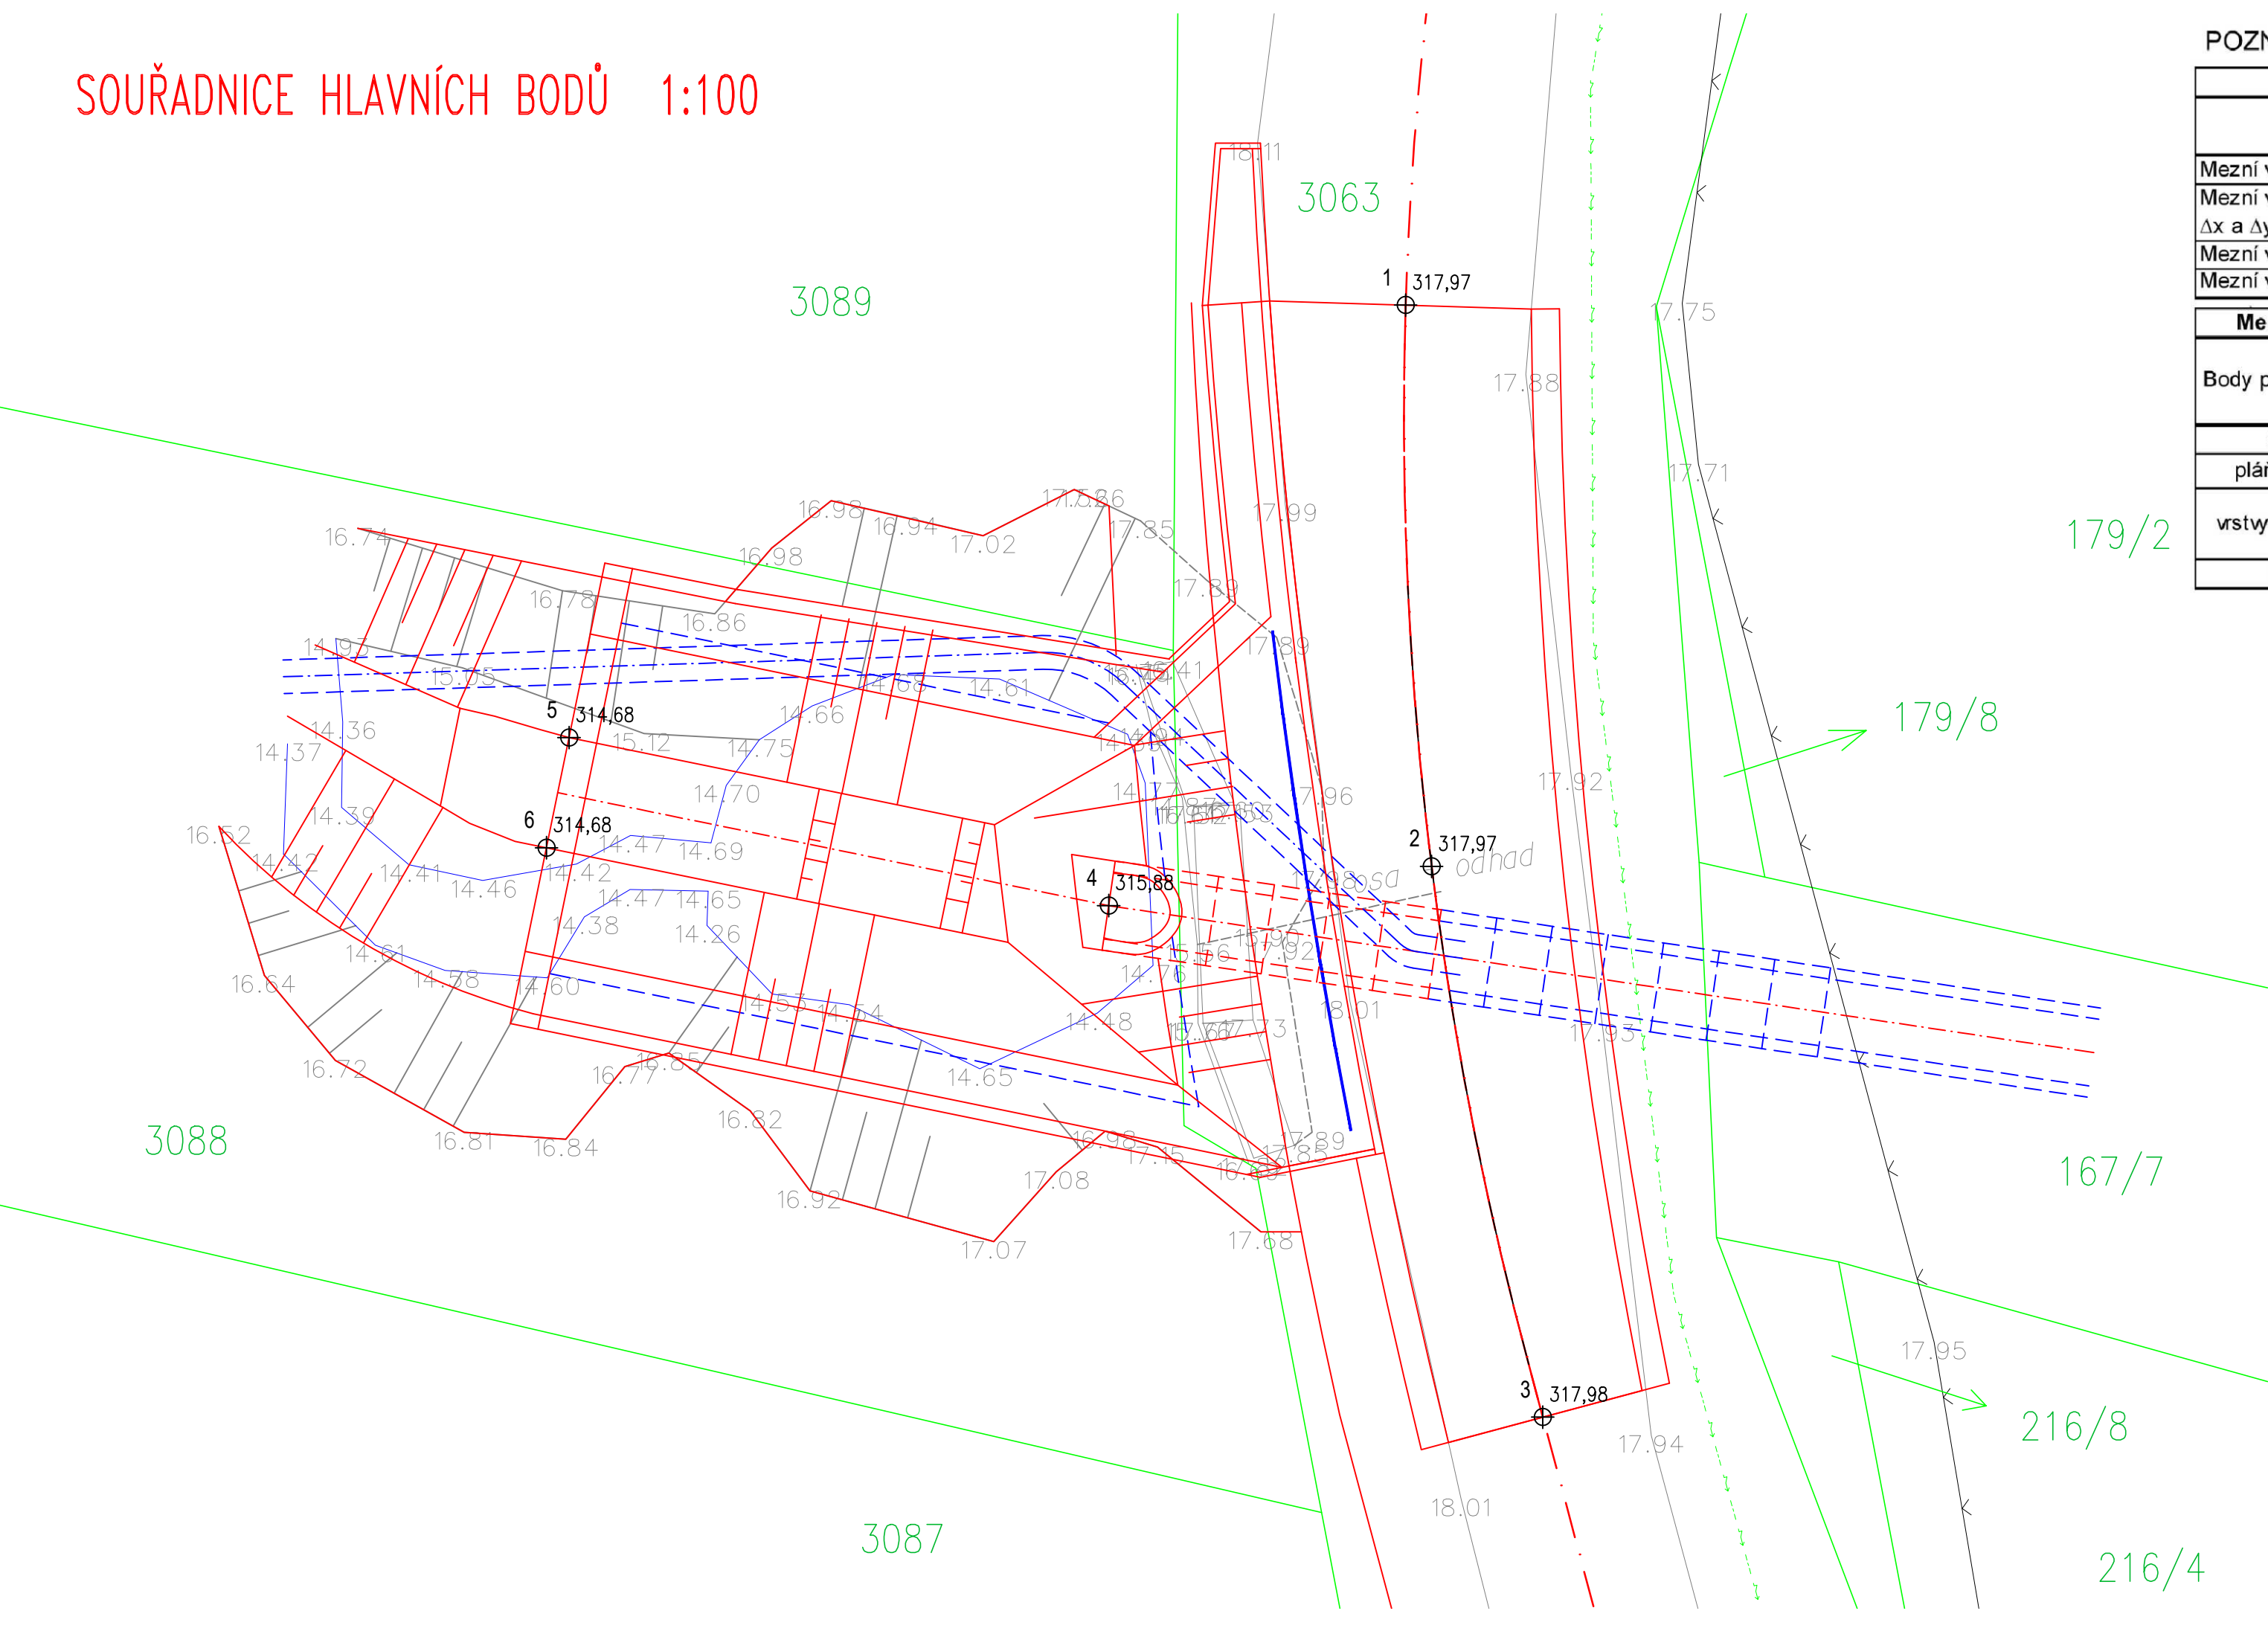

POZNÁMKA:

Mezní vytyčovací odchylky vytyčení prostorové polohy	
Kritérium přesnosti vytyčování	mezní vytyčovací odchylka δX_M (mm)
Mezní vytyčovací odchylka souřadnic x, y HB osy	± 60
Mezní vytyčovací odchylka souřadnicových rozdílů Δx a Δy HB osy	± 30
Mezní vytyčovací výšková odchylka HVB	± 10
Mezní vytyčovací odchylka výškového rozdílu Δv HVB	± 6

Mezní vytyčovací odchylky podrobného vytyčení			
Body podrobného vytyčení	mezní vytyčovací odchylka δX_M (mm)		
	podélná	příčná	výšková
zemní těleso	± 100	± 100	± 50
pláň zemního tělesa	± 50	± 40	± 20
vrstvy podkladu vozovky	± 40	± 30	± 10
kryt vozovky	± 20	± 15	± 4

Mezi mezní vytyčovací odchylkou δX_M a směrodatnou odchylkou σ platí vztah $\delta X_M = u \sigma$, kde $u = 2$.

Vytyčení stavebních objektů bude provedeno s přesností dle ČSN 730420-2 a Technických kvalitativních podmínek staveb pozemních komunikací, kapitoly 1, přílohy 9.

Vytyčení obvodu stavby bude provedeno ve třetí třídě přesnosti dle ČSN 01 3410, kde $\delta X_M = 140$ mm.

VYTYČOVANÉ BODY:

BOD	Y (m)	X (m)	Z (m)	poznámka
1	611431,817	1054532,121	317,97	osa vozovky
2	611431,356	1054542,100	317,97	osa vozovky
3	611429,379	1054551,893	317,98	osa vozovky
4	611437,098	1054542,798	315,88	dno propustku
5	611446,694	1054539,810	314,68	povrch příč. prahu
6	611447,095	1054541,770	314,68	povrch příč. prahu



Zodpovědný projektant	S-pro servis s.r.o. Pivovarská 1272 388 01 Blatná IČ 060 16 910		
Vypracovali			
Investor	Česká republika - Státní pozemkový úřad iČO 01312774 Krajský pozemkový úřad pro Královéhradecký kraj Kydlinovská 245 503 01 Hradec Králové	Datum	09/2022
		Stupeň PD	DUSP+PDPS
Stavba	REKONSTRUKCE PROPUSTKU V K.Ú. LUPENICE	Formát	630 x 297 mm
		Měřítko	1:100
Název výkresu	SOUŘADNICE HLAVNÍCH BODŮ	Číslo výkresu	Číslo paré
		D.1.1.3	