

KRAJ:
KATASTRÁLNÍ ÚZEMÍ:

STŘEDOČESKÝ
CHODEČ U MĚLNÍKA

ZMĚNA PŘÍČNÉHO SKLONU:

KÓTY NIVELETY:

KÓTY TERÉNU:


SROVNÁVACÍ ROVINA:

STANIČENÍ:

SMĚROVÉ POMĚRY:

VZDÁLENOST PŘ. ŘEZŮ:

PR:

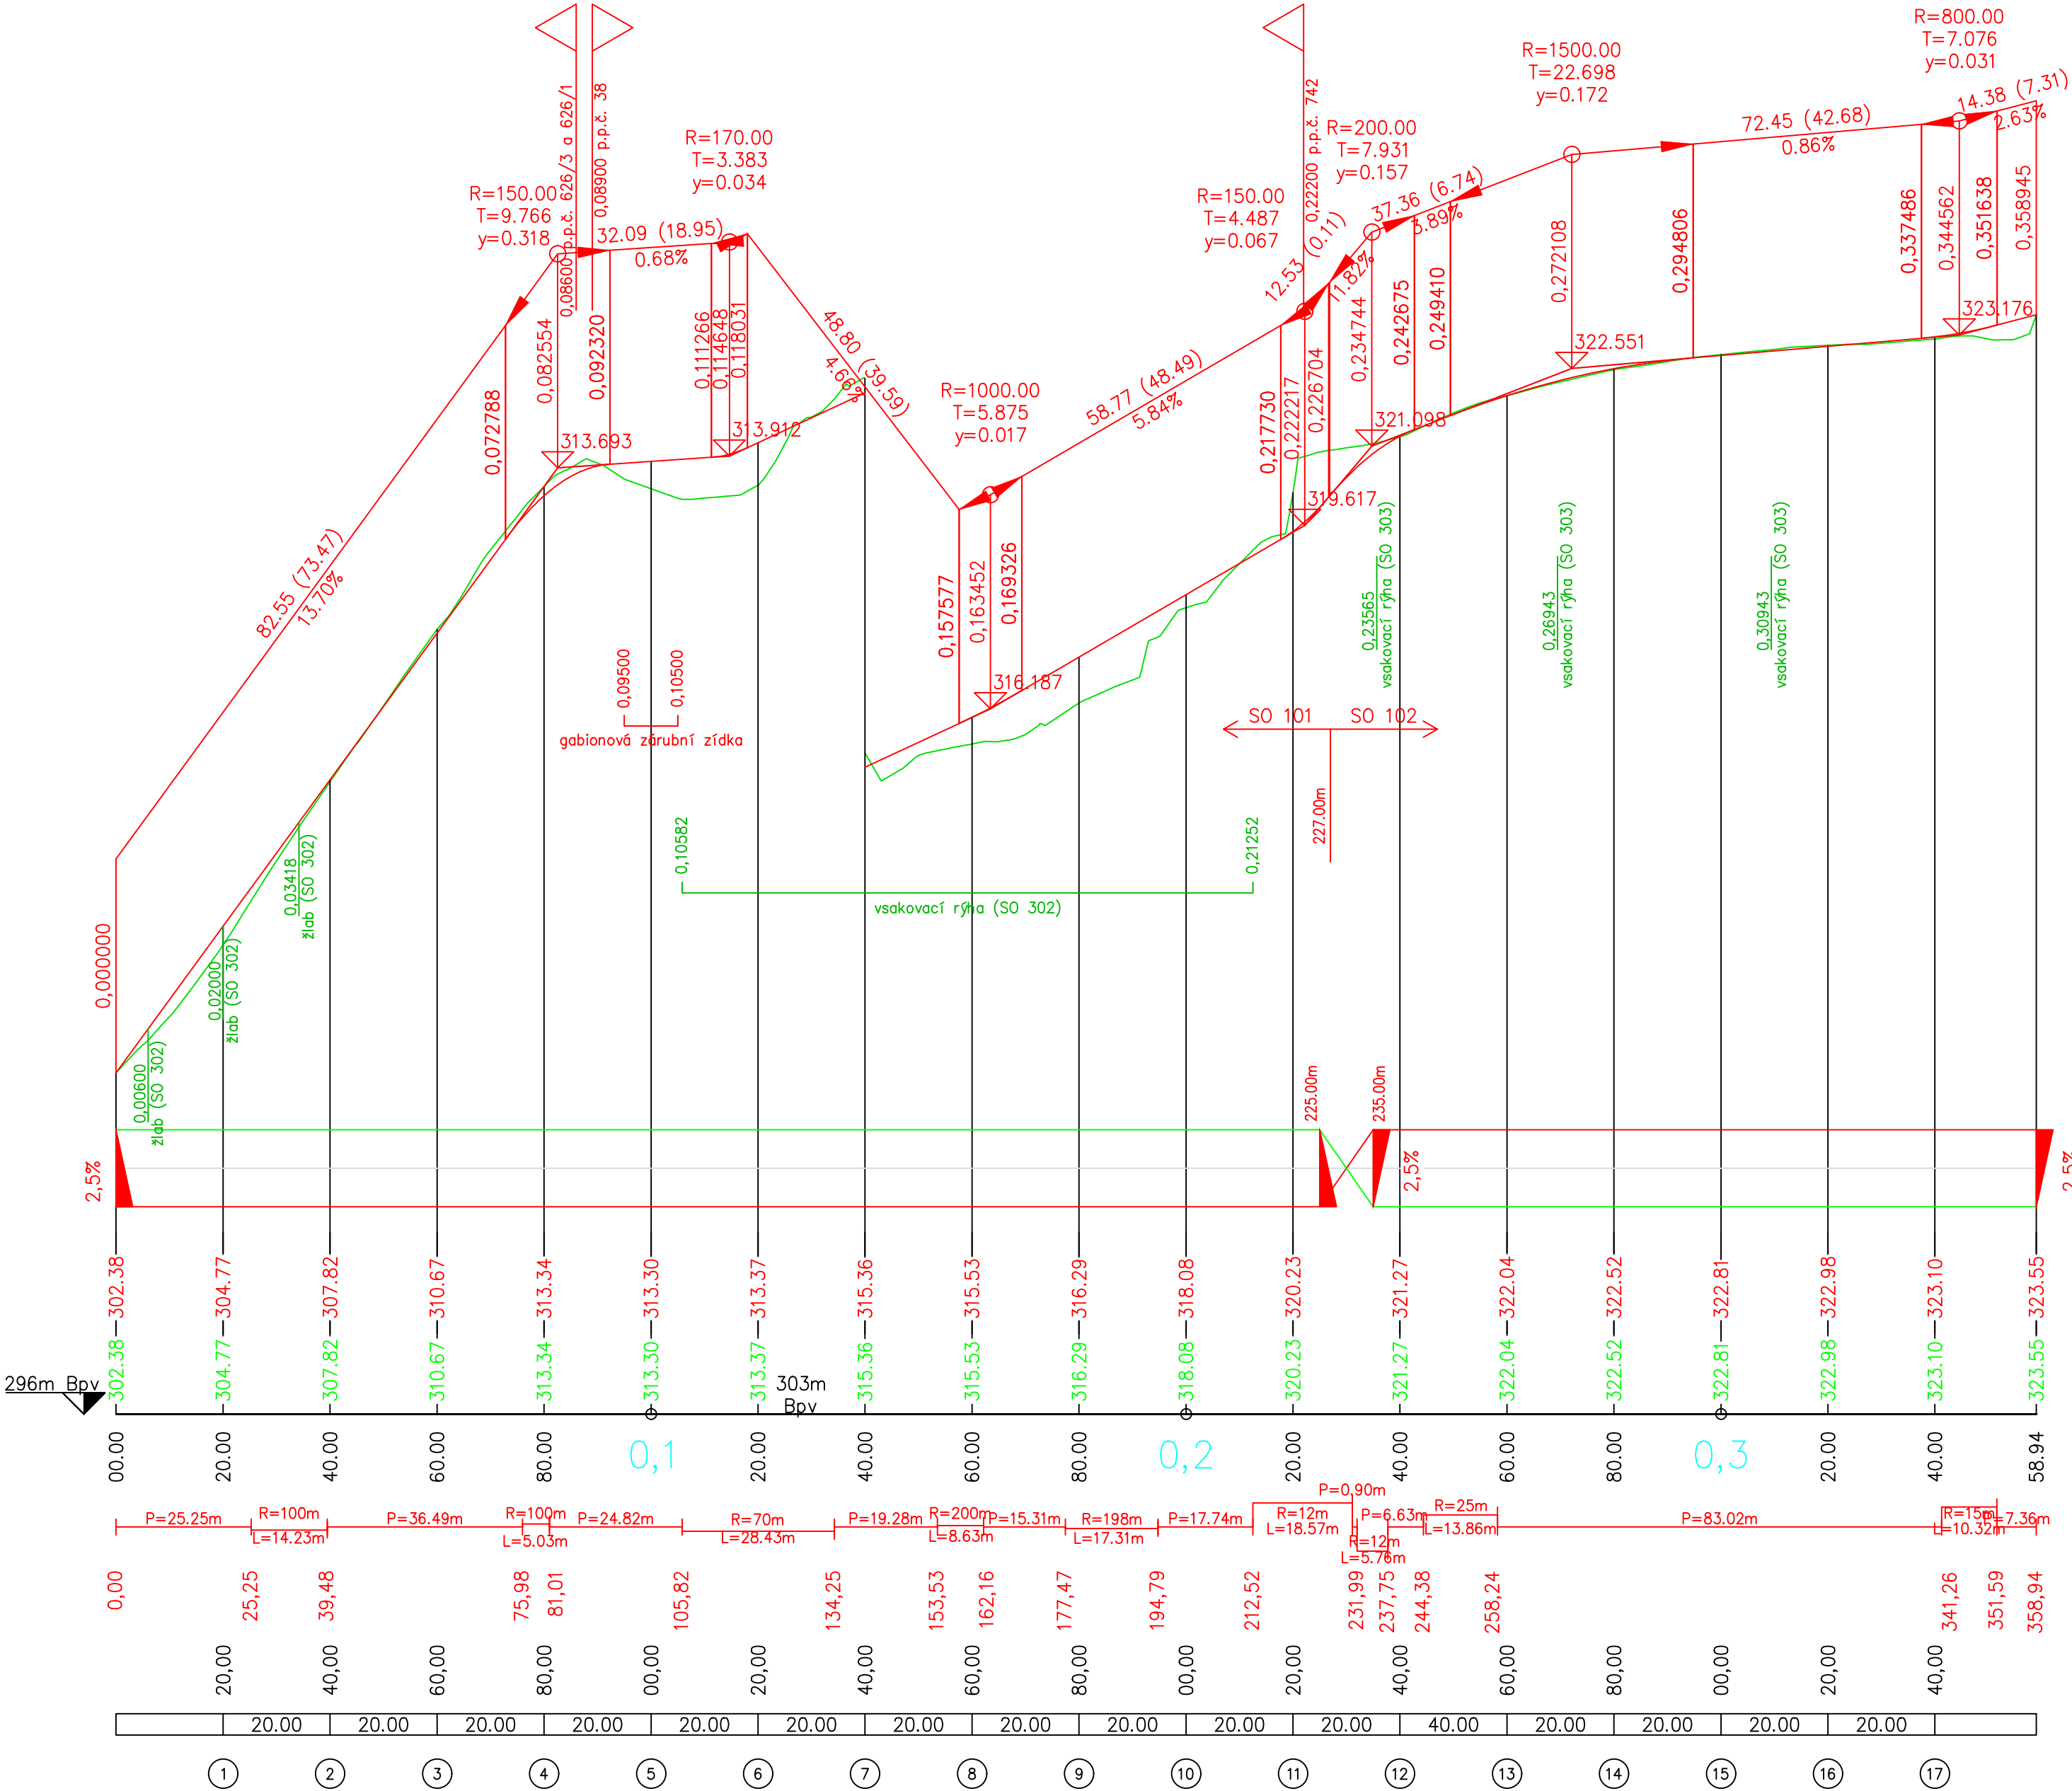

Před zahájením zemních prací vytyčit všechny inženýrské sítě a dodržovat podmínky jejich správců! Zákres inženýrských sítí neslouží jako vytyčovací výkres, kabely nutno vytyčit a jejich hloubkové a směrové uložení ověřit sondami!

		Výškový systém: BPV	
Souřadnicový systém: S-JTSK			
Vypracoval:	Vedoucí projektu:	Autorizace:	Paré:
Kreslil:	Odpovědný projektant:		Podpis:
Investor:	ČR - Státní pozemkový úřad, Pobočka Mělník Bezručova 109, 276 01 Mělník		
Stavba:			
Chodeč u Mělníka - polní cesty VC9A, VC9B a LBK 47		Formát:	Datum:
		800x400	10/2021
Část:	D.2. Dokumentace objektu SO 102	Stupeň:	Č. zakázky:
		DSP/DPS	823/21
Obsah:	Podélný profil	Měřítko:	Č. přílohy:
		1:1000/100	D.2.2.