



Situace  
1:50

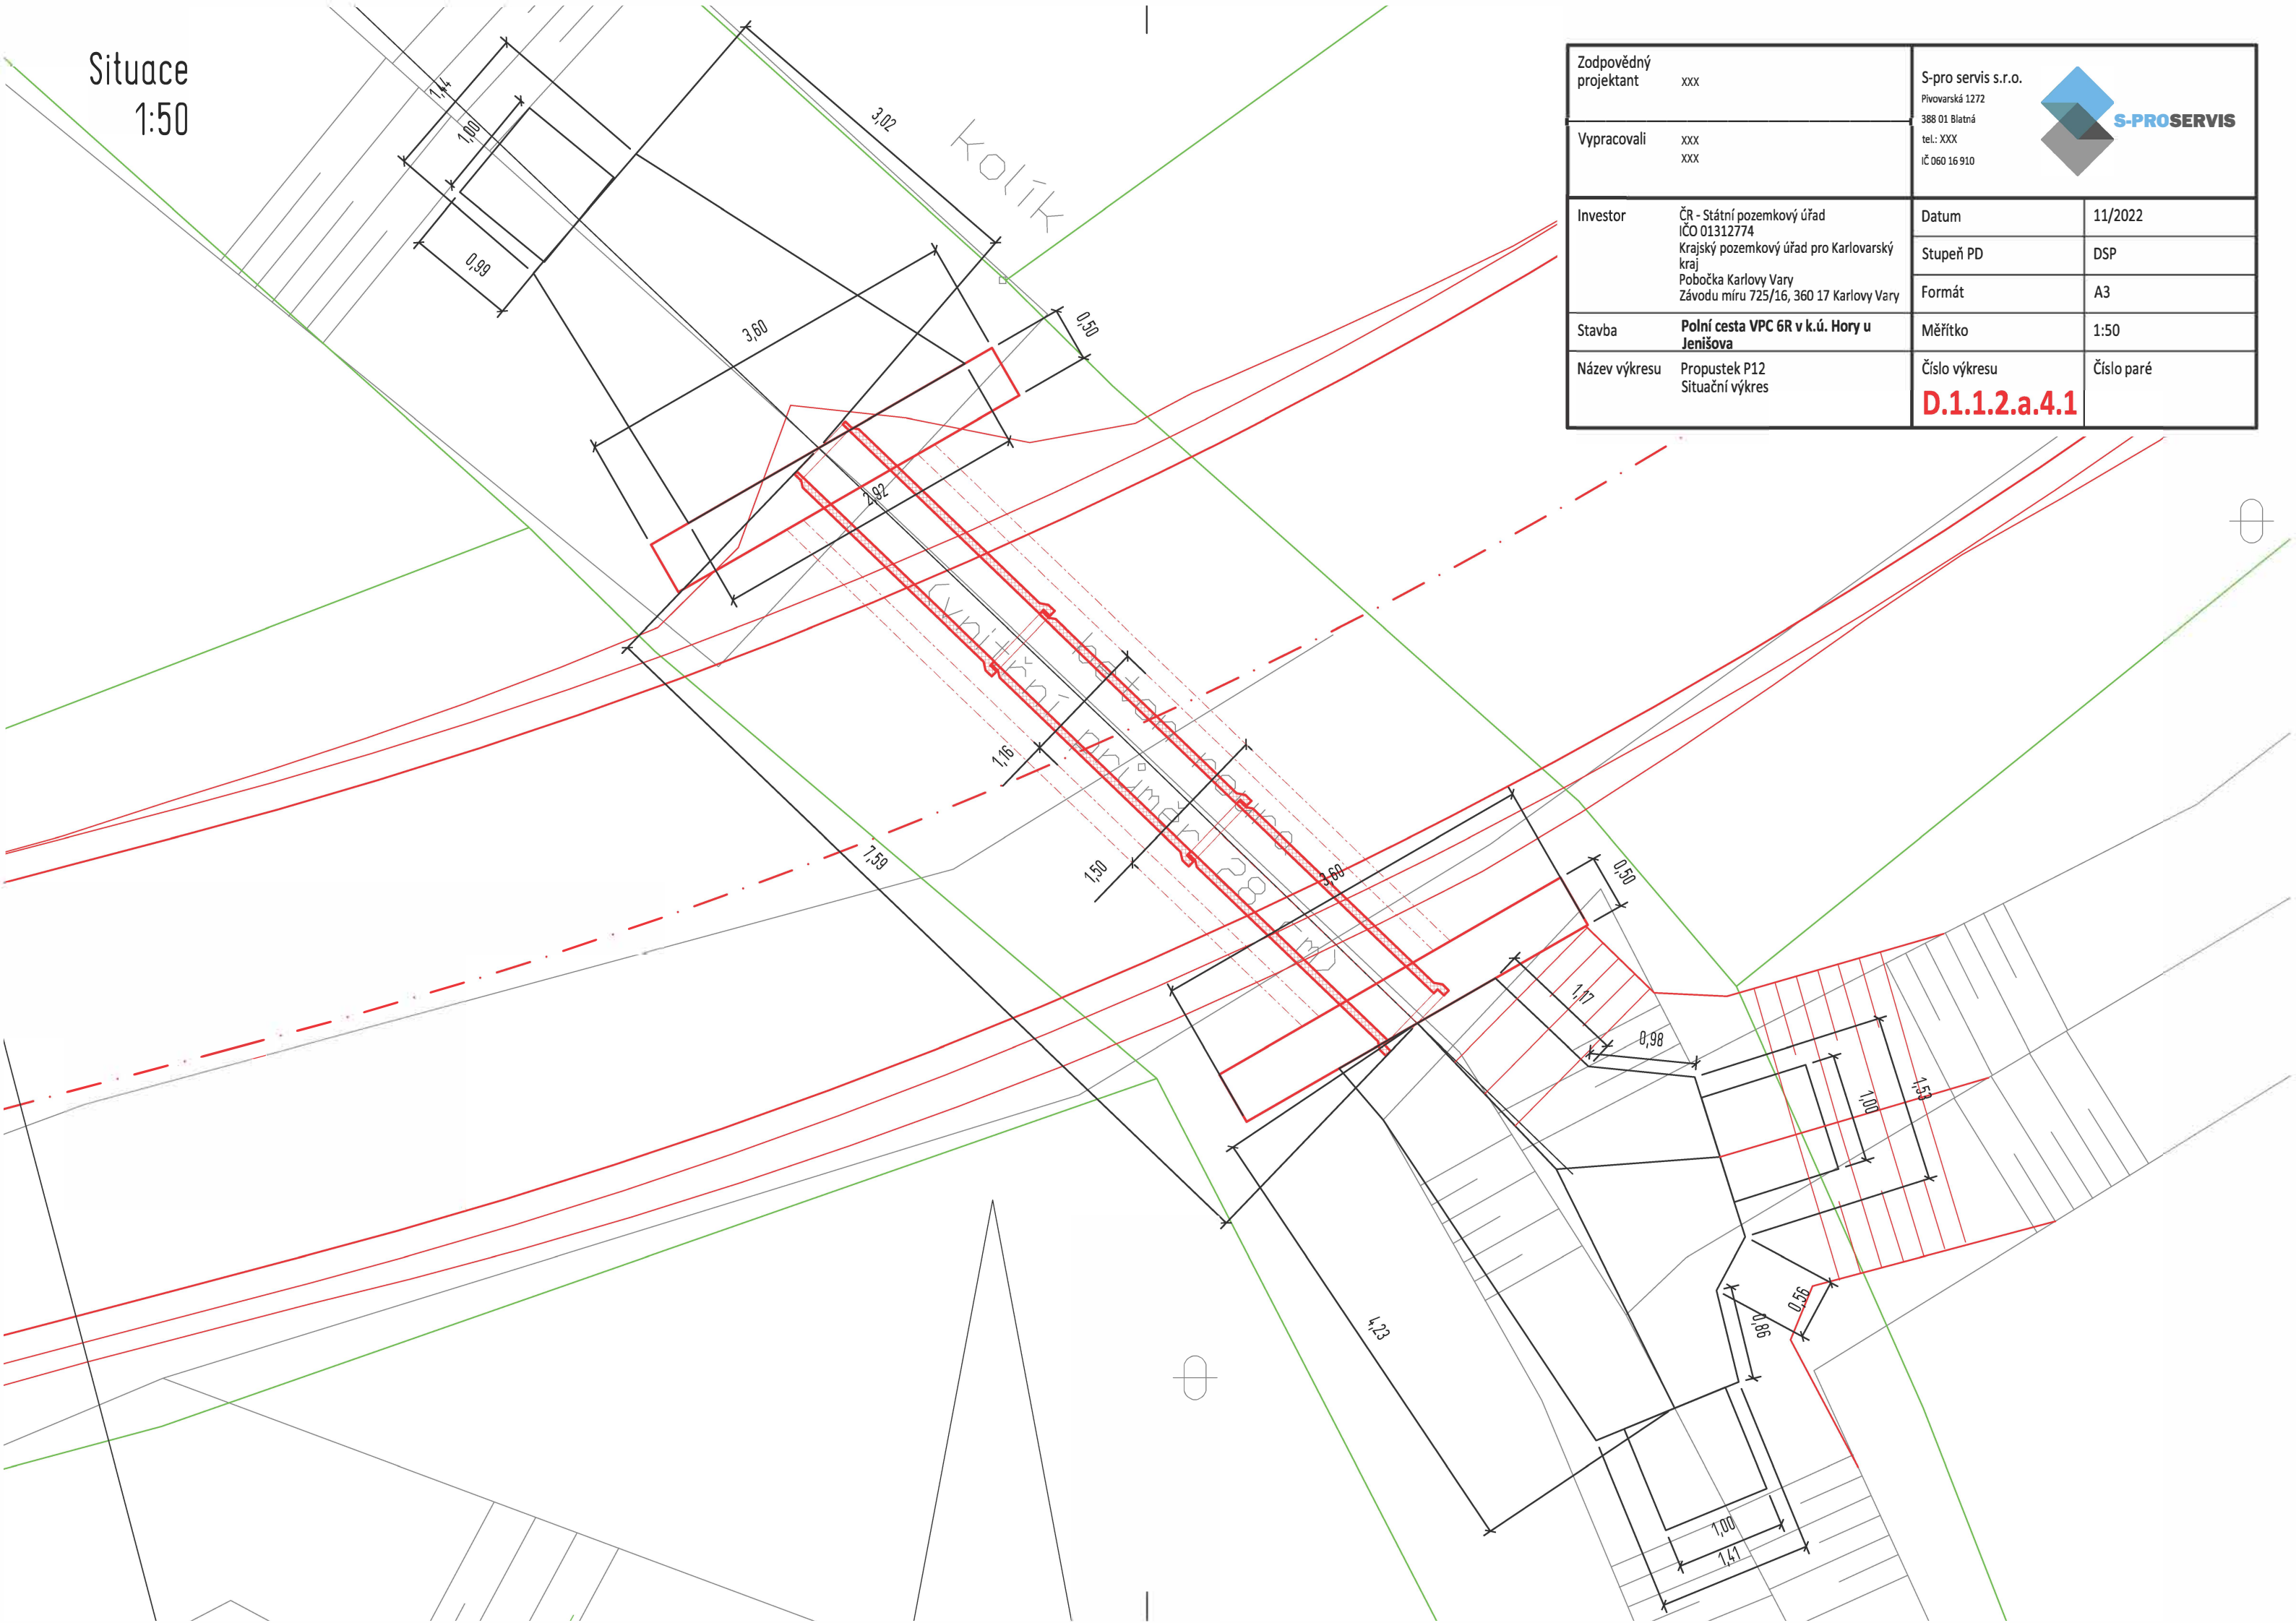

Zodpovědný projektant xxx		<div>S-pro servis s.r.o.</div> <div>Přivovarská 1272</div> <div>388 01 Blatná</div> <div>tel.: XXX</div> <div>IČ 060 16 910</div> <div></div>	
Vypracovali xxx xxx			
Investor	ČR - Státní pozemkový úřad IČO 01312774 Krajský pozemkový úřad pro Karlovarský kraj Pobočka Karlovy Vary Závodu míru 725/16, 360 17 Karlovy Vary	Datum	11/2022
		Stupeň PD	DSP
		Formát	A3
Stavba	<b>Polní cesta VPC 6R v k.ú. Hory u Jenišova</b>	Měřítko	1:50
Název výkresu	Propustek P12 Situáční výkres	Číslo výkresu	Číslo paré
		<b>D.1.1.2.a.4.1</b>	