



Situace
1:50

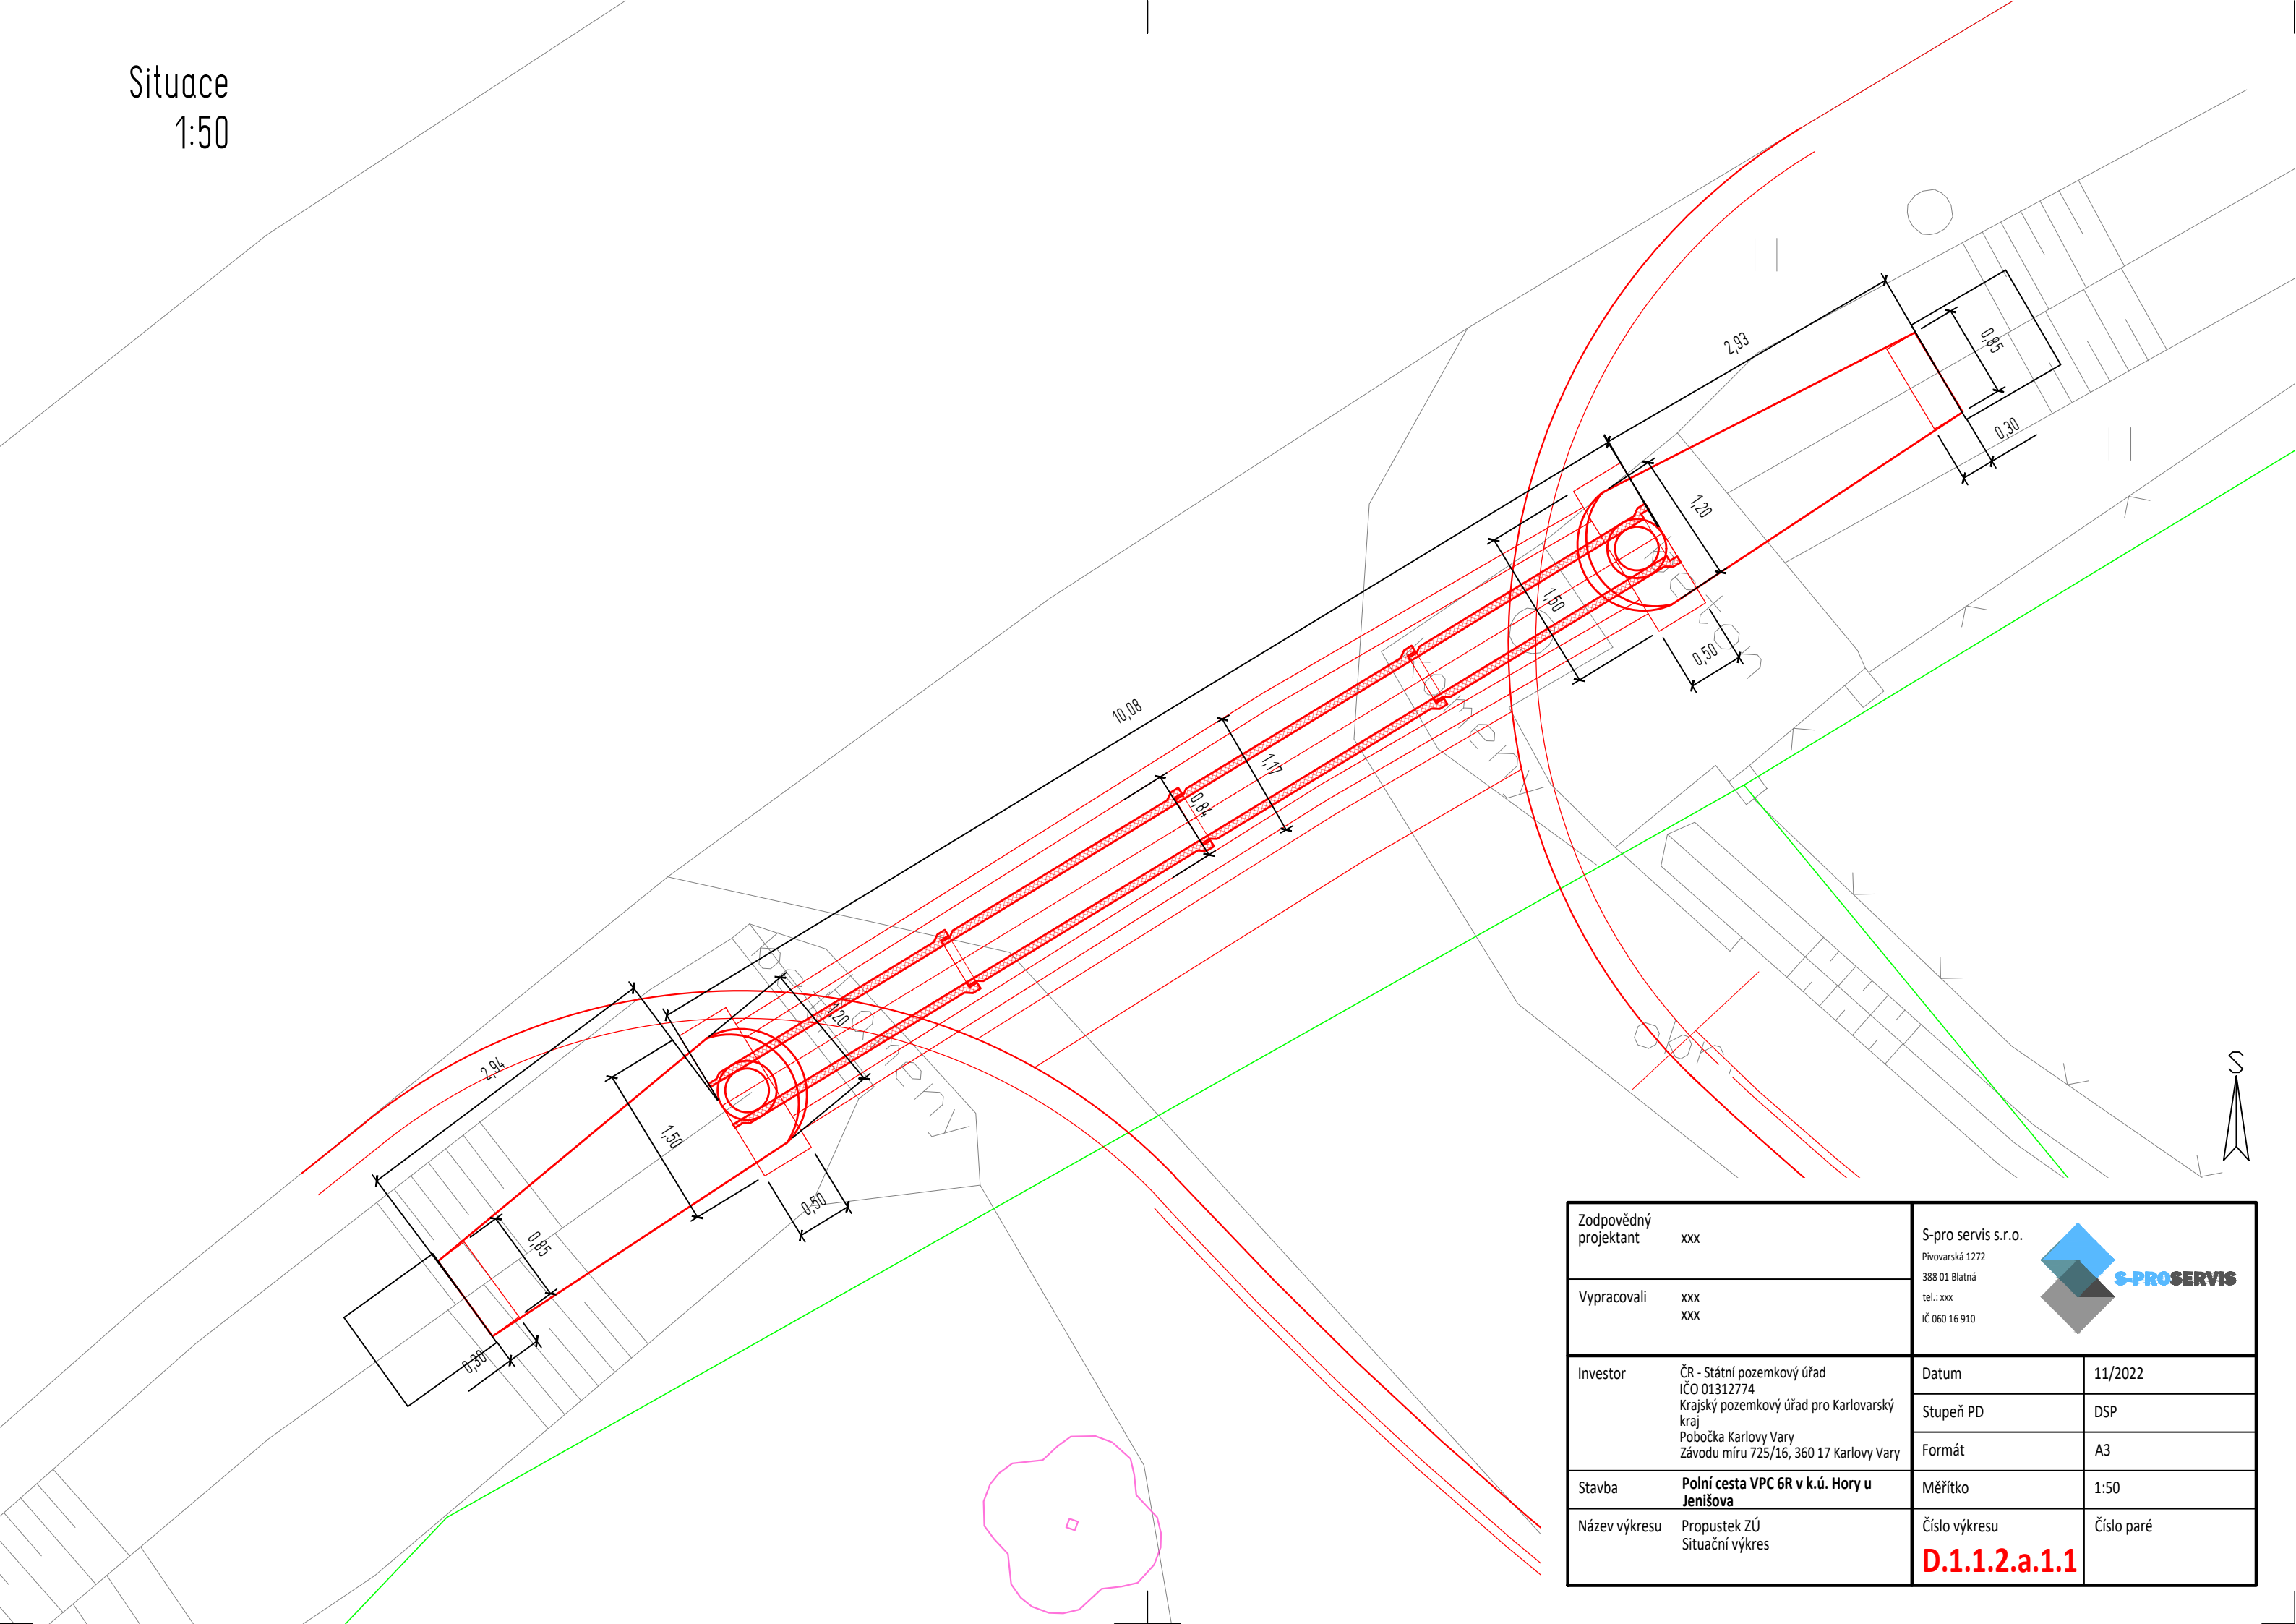

Zodpovědný projektant xxx		<div>S-pro servis s.r.o. Přivovarská 1272 388 01 Blatná tel.: xxx IČ 060 16 910</div> <div></div>	
Vypracovali xxx xxx			
Investor ČR - Státní pozemkový úřad IČO 01312774 Krajský pozemkový úřad pro Karlovarský kraj Pobočka Karlovy Vary Závodu míru 725/16, 360 17 Karlovy Vary	Datum	11/2022	
	Stupeň PD	DSP	
	Formát	A3	
Stavba	Polní cesta VPC 6R v k.ú. Hory u Jenišova		
Název výkresu Propustek ZÚ Situční výkres	Měřítko	1:50	
	Číslo výkresu	Číslo paré	
D.1.1.2.a.1.1			