


DRUH POVRCHU ÚZEMÍ
KATASTRÁLNÍ ÚZEMÍ
OKRES:
KRAJ:

	ostatní plocha
Tábor	Božejovice
Jihočeský	

PODÉLNÝ PROFIL
M 1:2 000/200

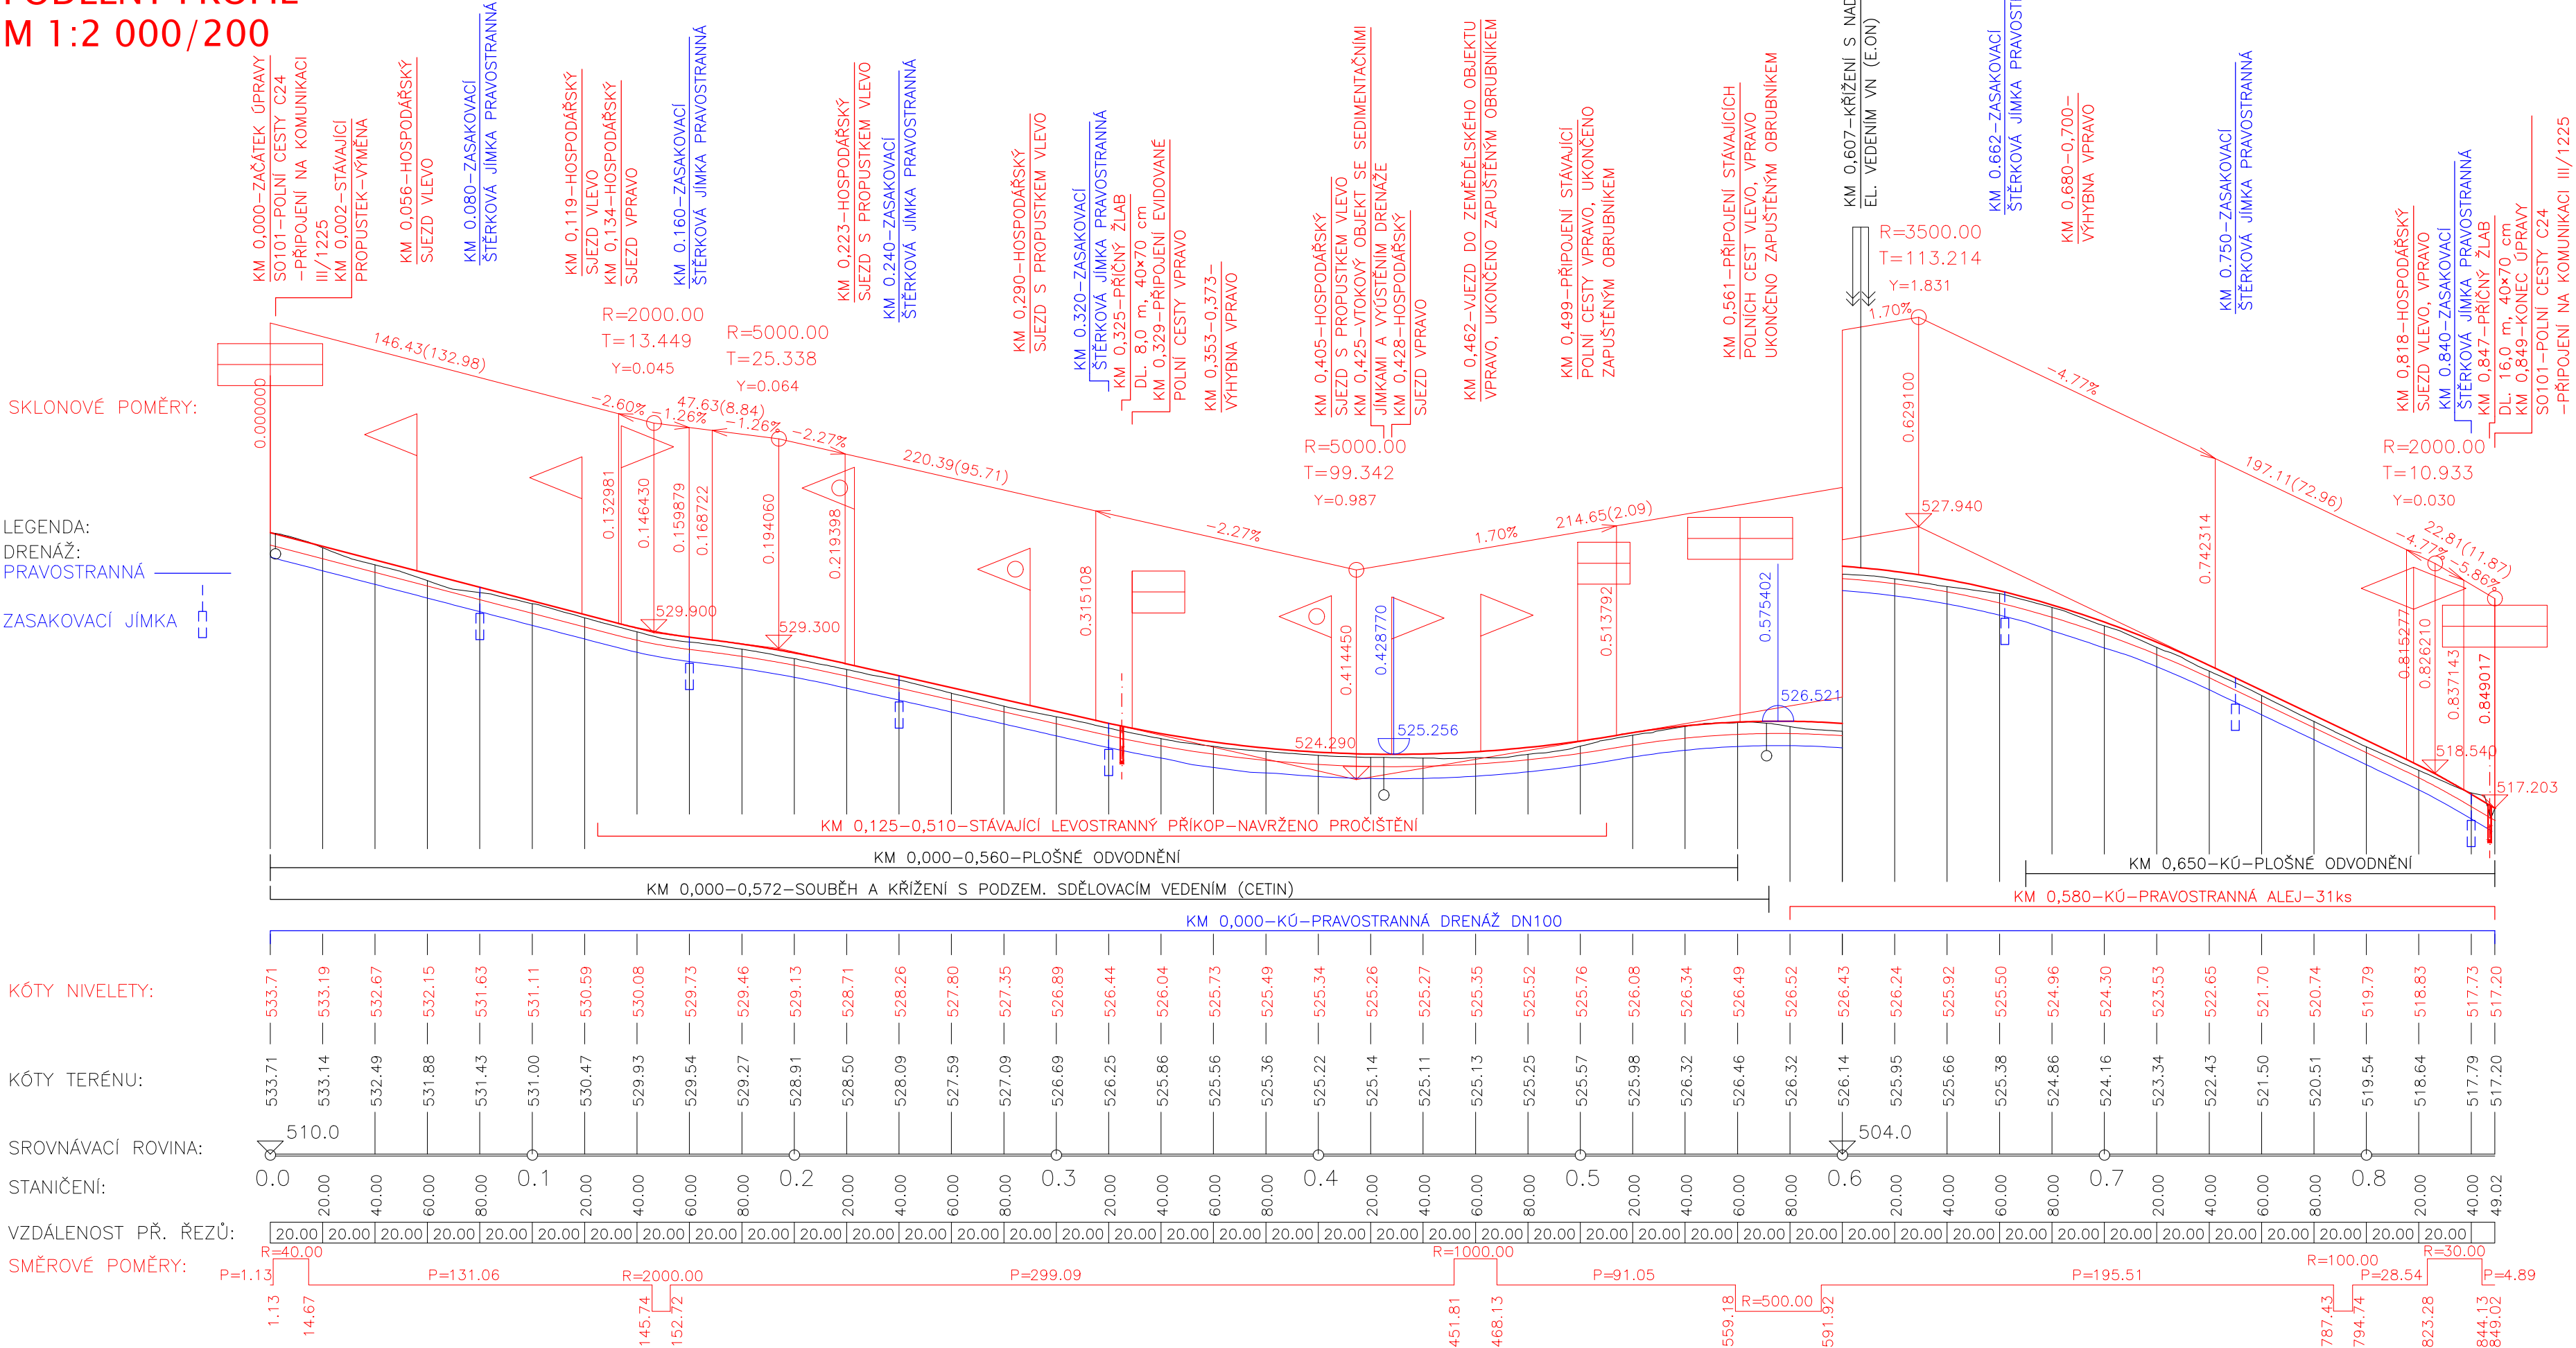

Výškový systém: Bpv
Souřadnicový systém: S-JTSK

ZÁKRES PRŮBĚHU SÍTÍ JE POUZE ORIENTAČNÍ NA ZÁKLADĚ DAT POSKYTNUTÝCH SPRÁVCI SÍTÍ.
PŘED ZAPOČETÍM PRACÍ JE NUTNÉ VYTÝCIT VŠECHNA PODZEMNÍ ZAŘÍZENÍ!
PO JEJICH OBNAŽENÍ JE TŘEBA NAVRŽENÉ ŘEŠENÍ OVĚRIT A EVENT. OPRAVIT!

AKCE:	POLNÍ CESTY C24, C48, C68 A C69 V K.Ú. BOŽEJOVICE	VED. PROJEKTANT:	ING. H. DIVISOVÁ
KAT. ÚZEMÍ:	BOŽEJOVICE	AUTOR. INŽENÝR:	ING. I. KULÍSEK
OBEC:	JISTEBNICE	PROJEKTANT:	ING. D. TOMANA
KRAJ:	JIHOČESKÝ	PROJEKTANT:	ING. M. JIROUT, DIS.
INVESTOR:	SPÚ, KPÚ PRO JIHOČESKÝ KRAJ, POBOČKA TÁBOR	Č. ZAKÁZKY:	101-3010-18
STUPEŇ PD:	DSP + DPS	MĚŘÍTKO:	1:2 000/200
OBSAH:	SO 101 POLNÍ CESTA C24	DATUM:	X/2019
	PODÉLNÝ PROFIL	PŘÍLOHA: PARÉ:	D.1.1.2.1