


DRUH POVRCHU ÚZEMÍ:
KATASTRÁLNÍ ÚZEMÍ:
OKRES:
KRAJ:

Tábor
Jihočeský

ostatní plocha
Božejovice

PODÉLNÝ PROFIL
M 1:2 000/200

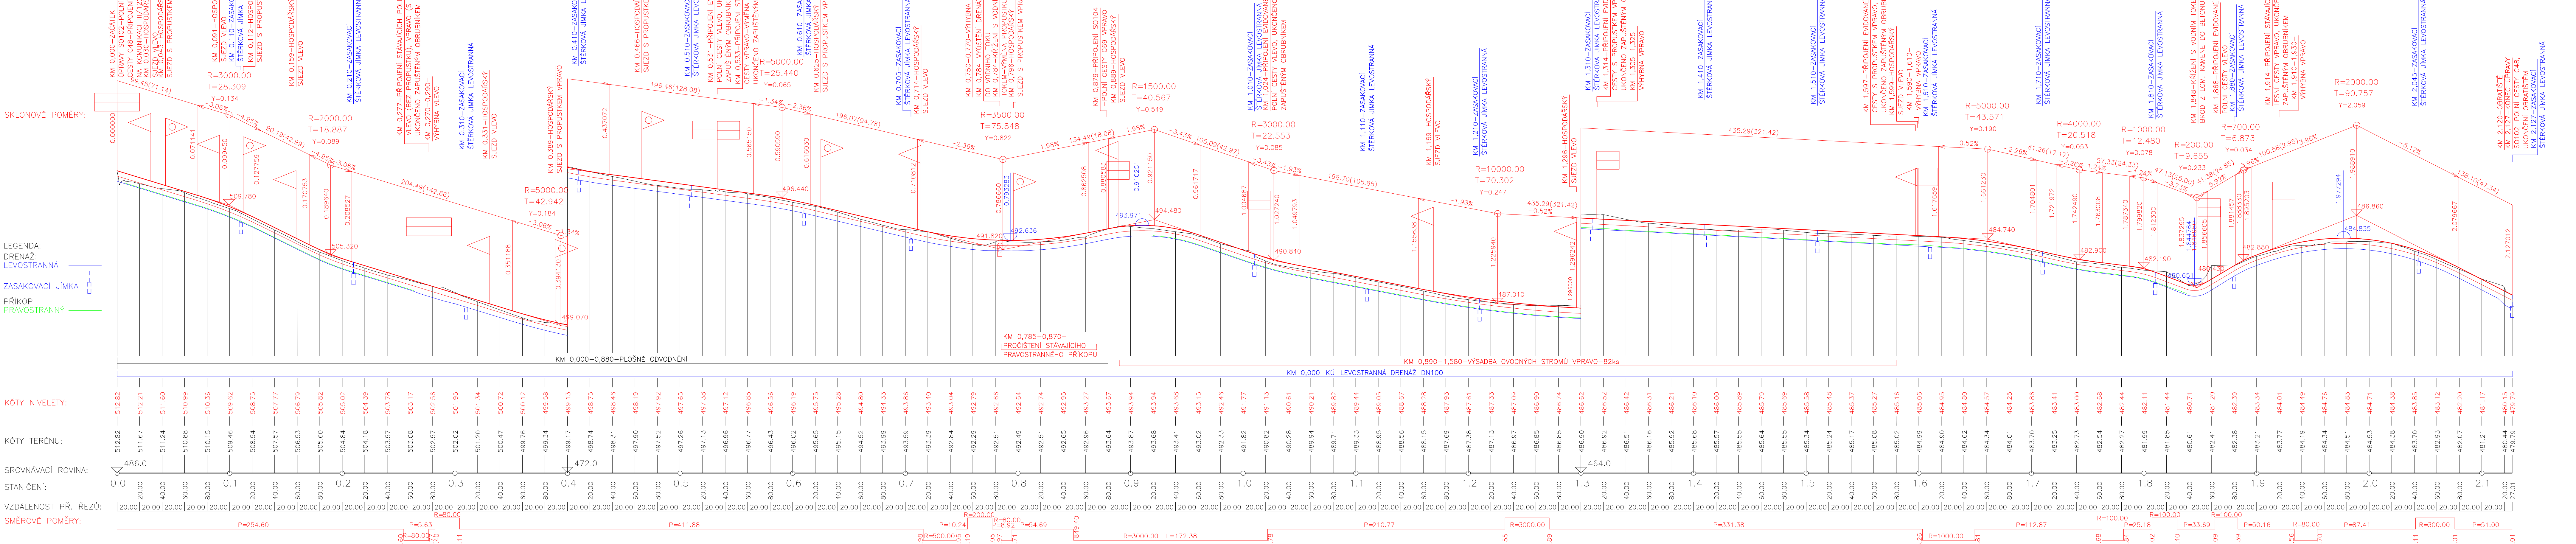

ZÁKRES PRŮBĚHU SÍTI JE POUZE ORIENTAČNÍ NA ZÁKLADĚ DAT POSKYTNUTÝCH SPRÁVCÍ SÍTĚ.
PŘED ZAPOČETÍM PRACÍ JE NUTNÉ VYTÝČIT VŠECHNA PODZEMNÍ ZAŘÍZENÍ
PO JEJICH OBNAŽENÍ JE TŘEBA NAVRŽENÉ ŘEŠENÍ OVĚRIT A EVENT. OPRAVIT!

Výškový systém: Bpv Souřadnicový systém: S-JTSK		AKCE: POLNÍ CESTY C24, C48, C68 A C69 V K.Ú. BOŽEJOVICE	
KAT. ÚZEMÍ:	BOŽEJOVICE	VED. PROJEKTANT:	ING. H. DIVINOVÁ
OBEČ:	JISTEBNICE	AUTOR. INŽENÝR	ING. I. KULÍSEK
KRAJ:	JIHOČESKÝ	PROJEKTANT:	ING. D. TOMANÁ
INVESTOR:	SPÚ, KPÚ PRO JIHOČESKÝ KRAJ, POBOČKA TÁBOR	PROJEKTANT:	ING. M. JIROUT, DIS.
STUPĚŇ PD:	DSP + DPS	Č. ZAKÁZKY:	101-3010-18
OBSAH:	SO 102 POLNÍ CESTA C48 PODÉLNÝ PROFIL	MĚŘÍTKO:	1:2 000/200
		DATUM:	X/2019
		PŘÍLOHA; PARÉ:	D.1.1.2.1