


CHARAKTERISTICKÉ PŘÍČNÉ ŘEZY M 1:100

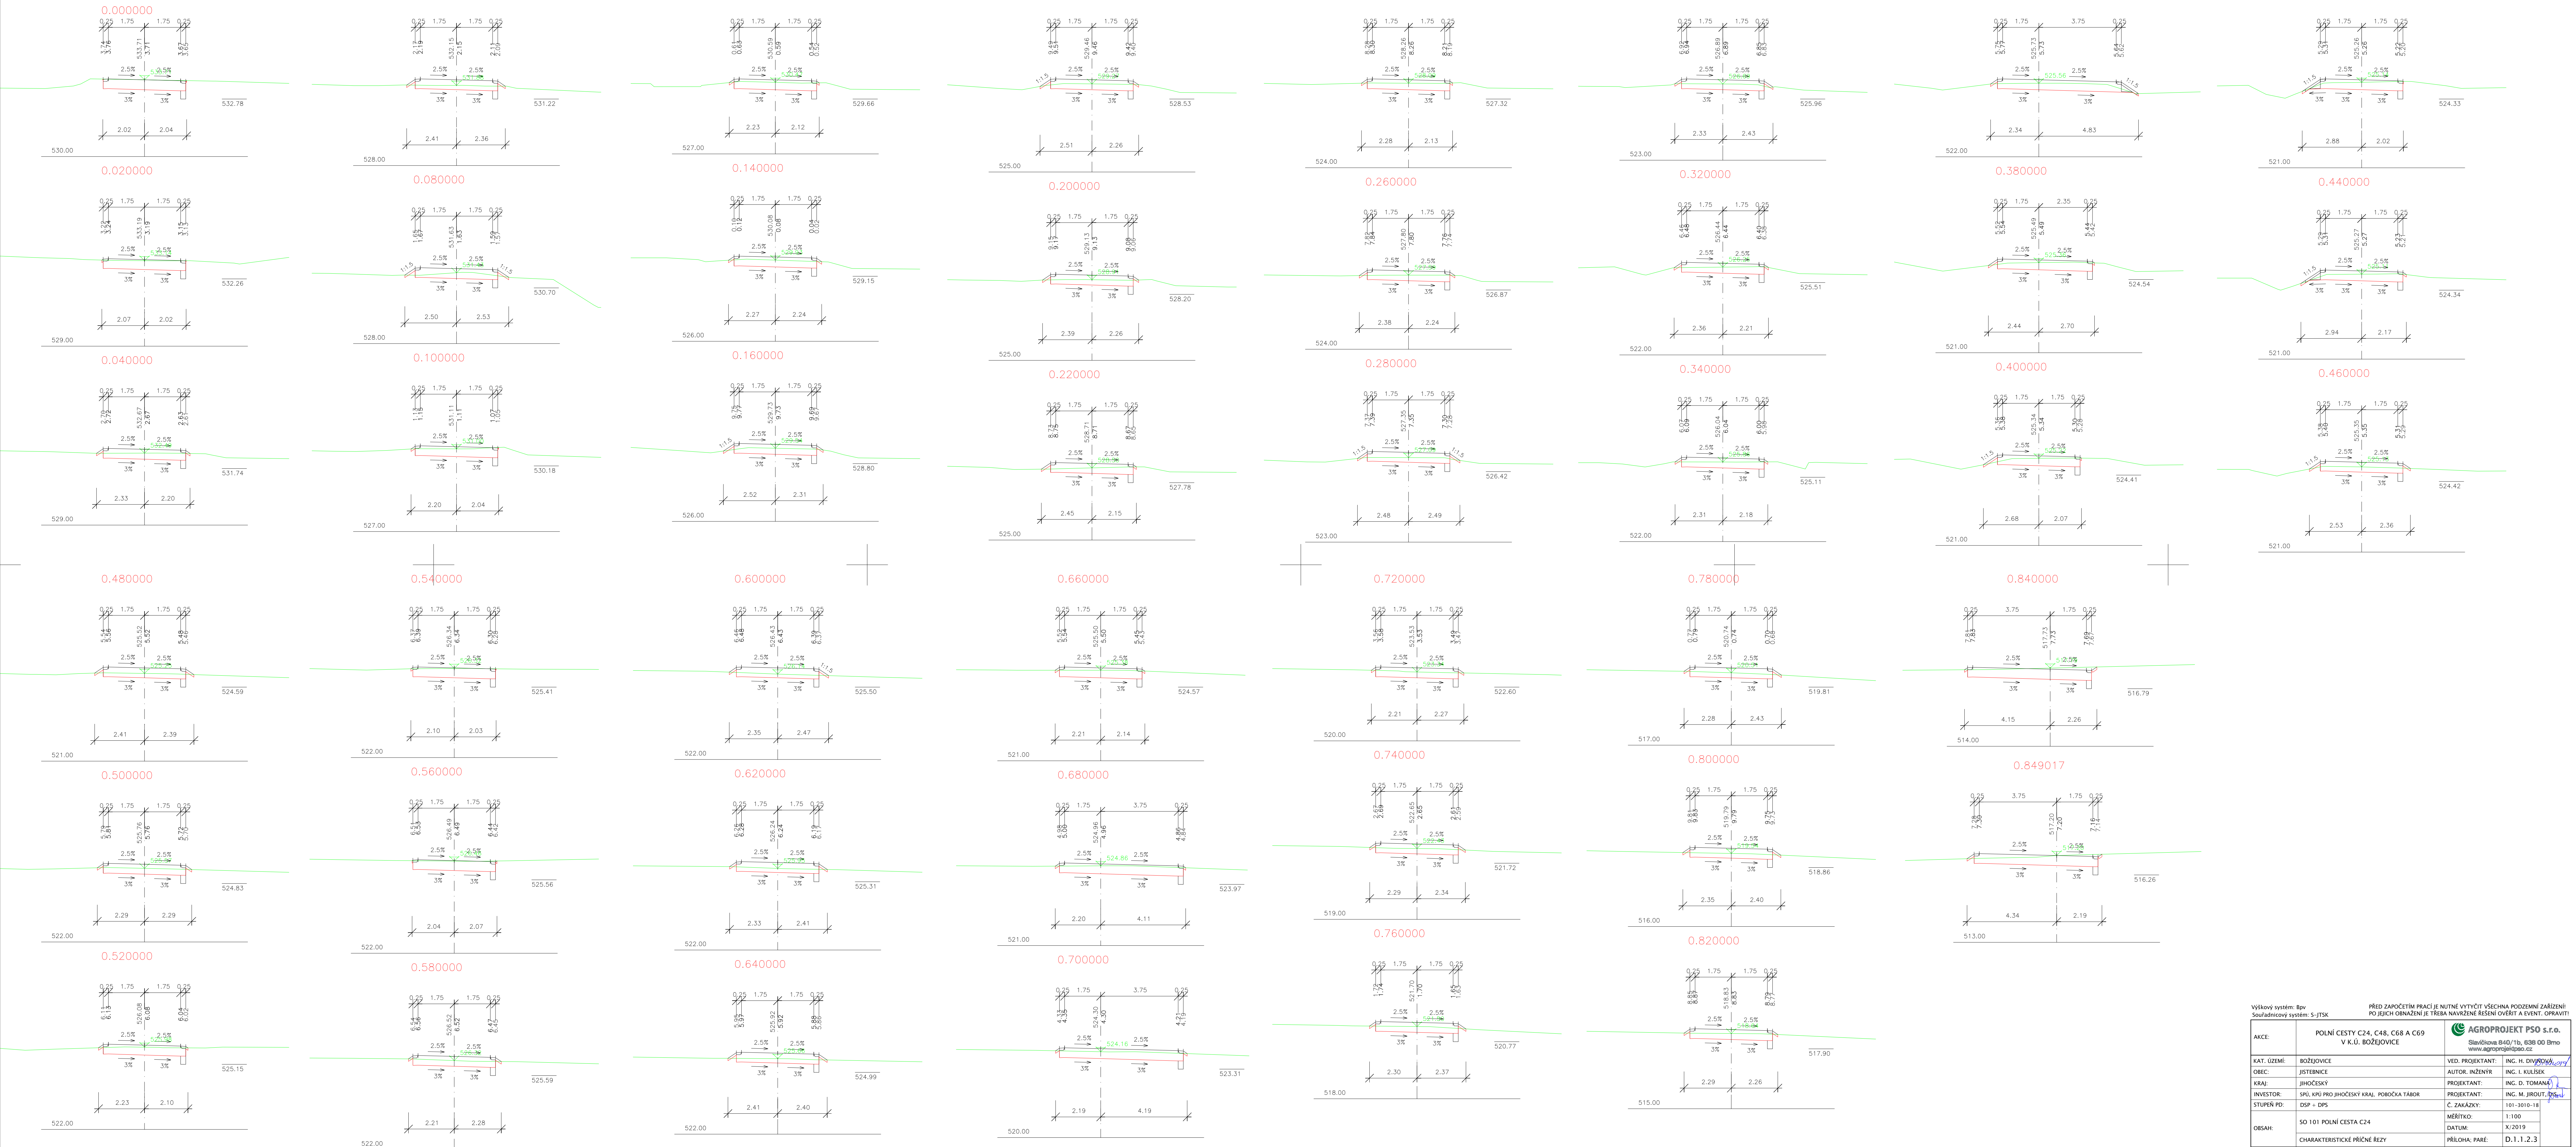

Návrhový systém: BPV Soudržnost systému: 5-JTSK		PO JEJICH OZNAČENÍ JE TŘEBA NAVRŽENÉ ŘEŠENÍ ODPOVÍDET ZARÍZENÍ PO JEJICH OZNAČENÍ JE TŘEBA NAVRŽENÉ ŘEŠENÍ ODPOVÍDET ZARÍZENÍ	
AKCE:		POLNI CESTY C24, C48, C68 A C69 V K.U. KOLJEK	
KAC:		AGROPROJEKT PŠO s.r.o. Stavčíkova 840/1b, 638 00 Brno www.agroprojekt.cz	
KAC: UŽITÍ	BOJVOJČE	VED. PROJEKTANT:	ING. H. DIVOKÝ
ROBEK:	JISTENICE	AUTOR. INŽENÝR	ING. L. KUŠEK
KAC: JHOČEK	JHOČEK	PROJEKTANT:	ING. D. TROJAN
INVEKSTOR:	ŠPÚ, KÚP PRO JHOČEK, KAC, POBOČKA PRAŽ	PROJEKTANT:	ING. M. JIROUŠEK
STUPEŇ:	DSP - DPS	Č. ZAKÁZKY:	101-3010-18
OBŠAH:	SO 101 POLNI CESTY C24	MĚŘITKO:	1:100
		DATUM:	X/2019
		PŮLOHA:	P.1.1.2.3