


Podélný profil: POLNÍ CESTA C20 M 1:1000/100
Rozsah: km 0,00000 - km 0,60307

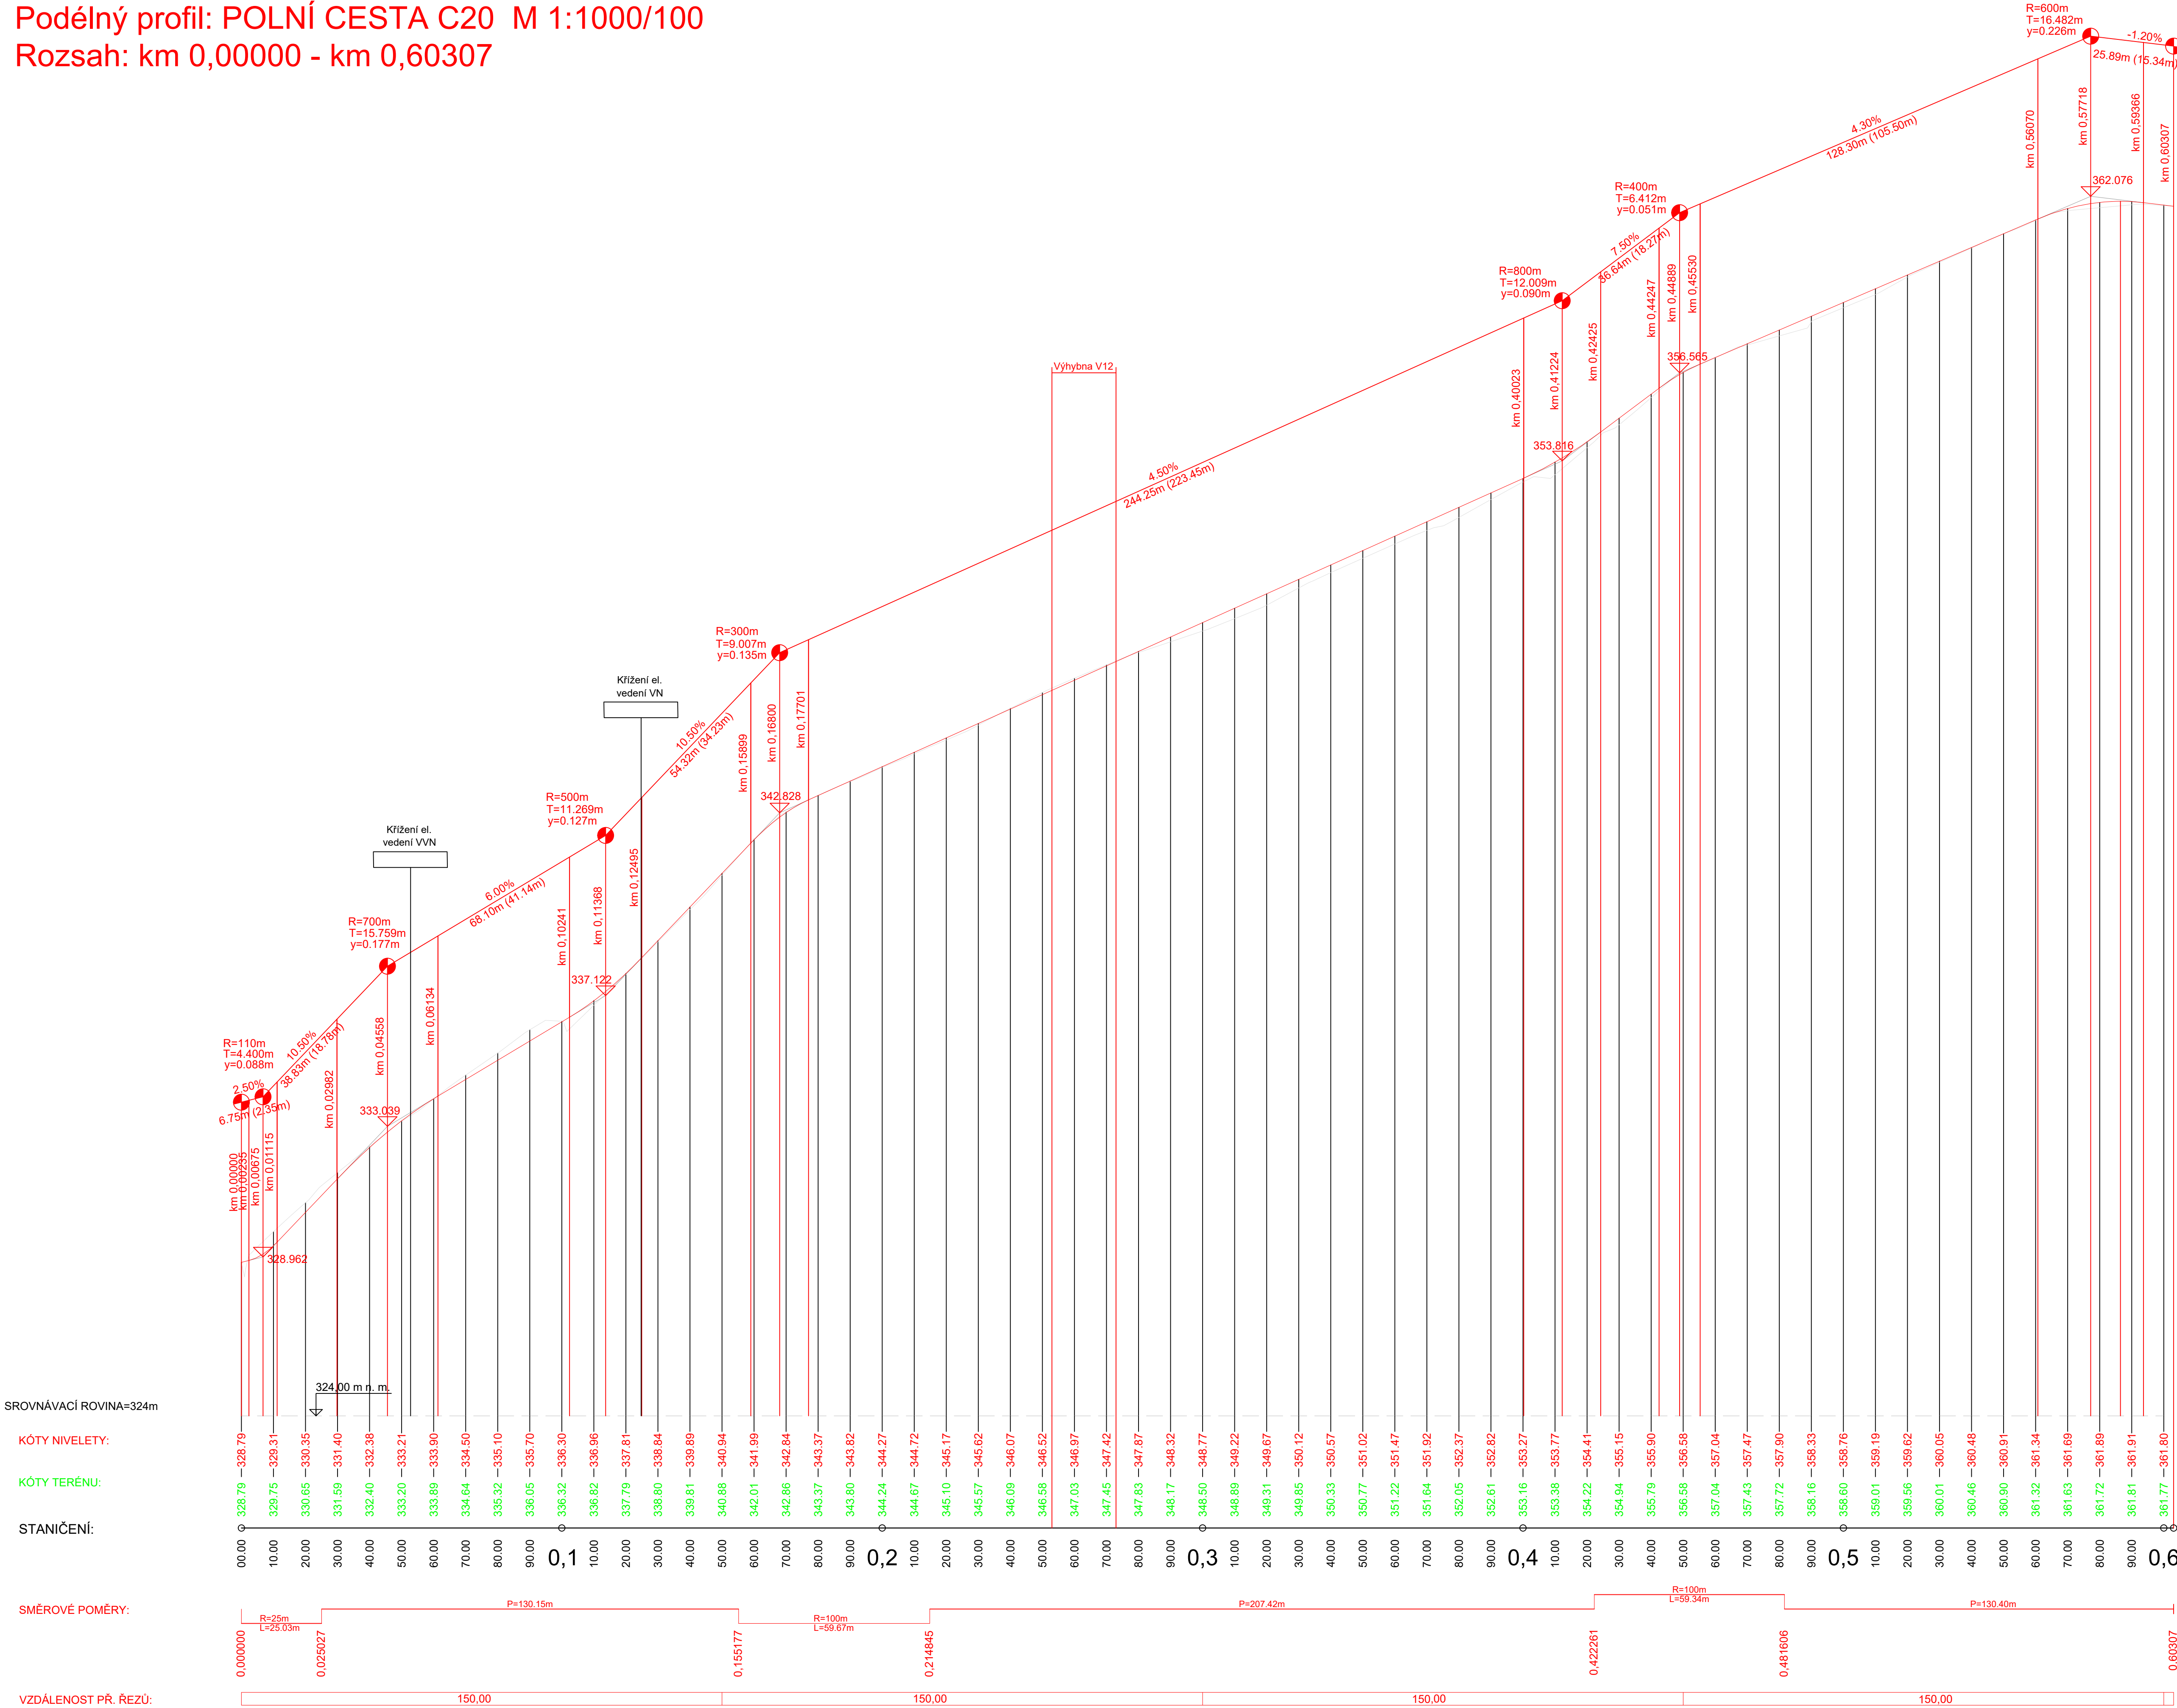

Vypracoval:	Zodpov. projektant:	Technická kontrola:	ALINEX, s.r.o.	
Ing. Václav Barviř	Ing. Libuše Pražáková	doc. Ing. Jiří Němec, CSc.	Elišky Přemyslovny 401, 156 00 PRAHA 5	
Okres:	Katastrální území:	Obec:	e-mail: nemecalinx@seznam.cz	
Beroun	k. ú. Praskolesy	Praskolesy		
Objednatel:	Státní pozemkový úřad KPÚ pro Středočeský kraj Pobočka Beroun		Formát:	3xA2
			Datum:	6/2017
Název díla:	Komplexní pozemková úprava v k. ú. Praskolesy		Č. SD objednatele:	6VZ6997/2013-537203
			Č. SD zhotovitele:	24/2014
Obsah:	Podélný profil vedlejší polní cesty C20		Měřítko:	Výkres č.:
			1 : 1000	7.5.2.C20