

KATASTRÁLNÍ ÚZEMÍ  
DRUH POZEMKU

M 1:500/100

VELKÝ VŘEŠTŮV [779831]
OSTATNÍ PLOCHA
NÁVRHOVÝ KRYT VOZOVKY - ASFALTOVÝ BETON DL 1141.4 m

ZMĚNA PŘÍČNÉHO SKLONU  
VOZOVKY

PODÉLNÁ DRENÁŽ

KÓTY NIVELETY

KÓTY TERÉNU

SROVNÁVACÍ ROVINA


STANICENÍ V KM

STANICENÍ V M

ČÍSLA PŘÍČNÝCH ŘEZŮ

VZDÁLENOSTI PŘÍČNÝCH ŘEZŮ

SMĚROVÉ POMĚRY

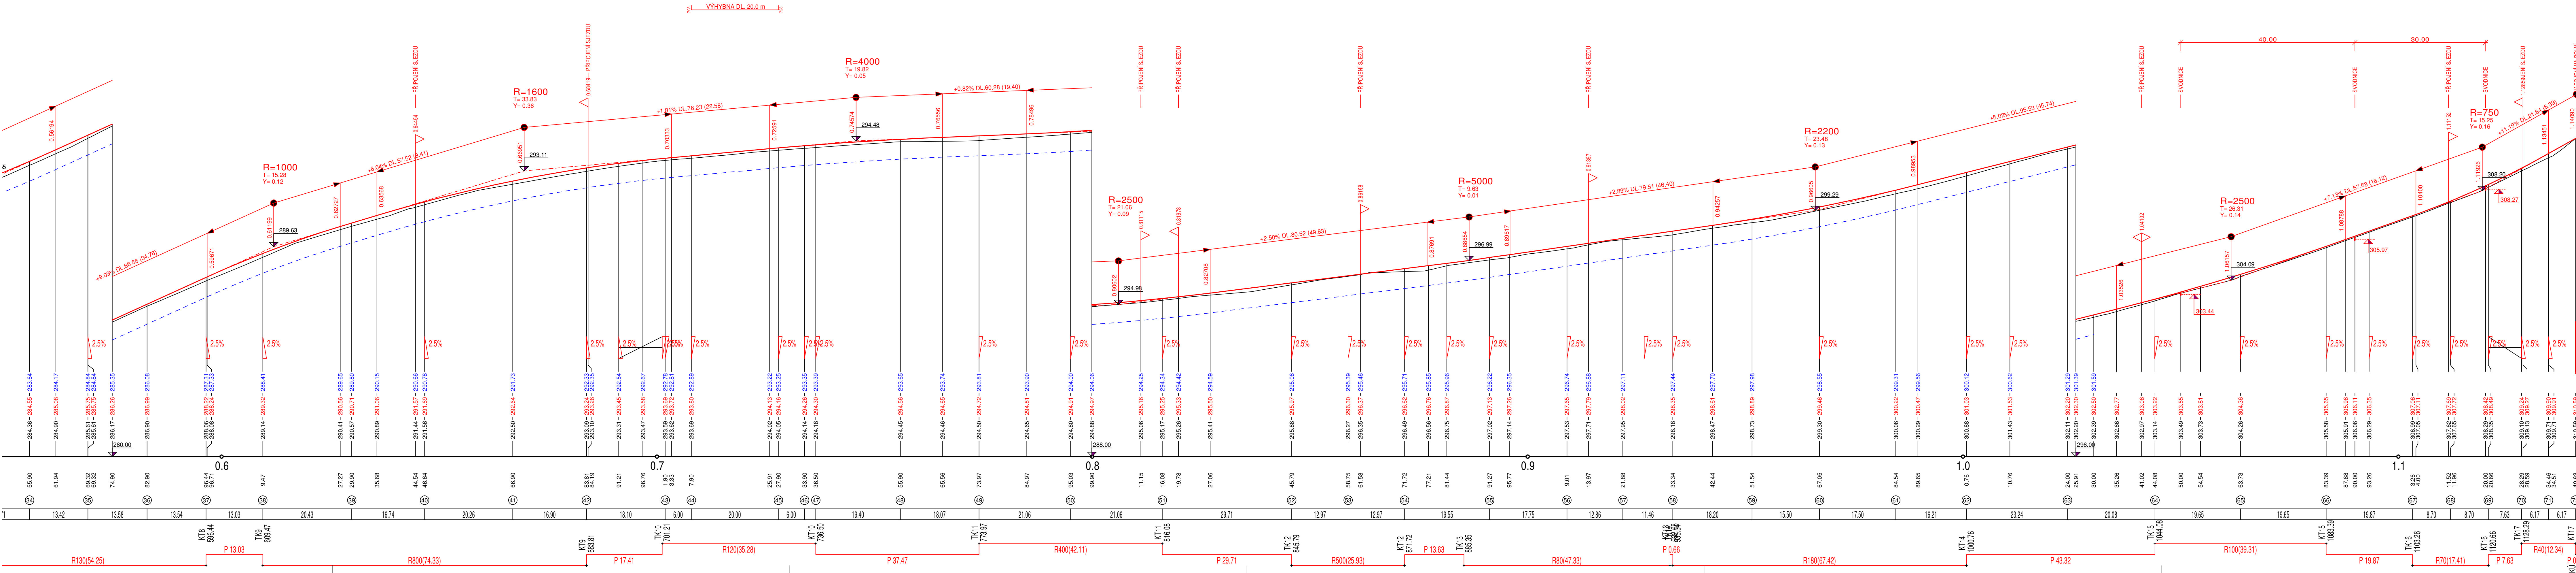

LEGENDA

—	NIVELETA NAVRŽENÉ CESTY
- - -	OBVODNĚNÍ CESTY - PODELNÁ DRENÁŽ
—	PŮVODNÍ TERÉN V OSE

POZNÁMKA:  
ZÁKRES VELENÍ INŽENÝRSKÝCH SÍTÍ JE INFORMATIVNÍ. PŘED ZAHÁJENÍM STAVEBNÍCH PRACÍ MUSÍ BÝT PROVEDENO JEJICH VYTÝČENÍ.  
DOKUMENTACI LZE UŽÍVAT POUZE VE SMYSLU PŘÍSLUŠNÉ SMLOUVY O DÍLO. VÝKRES, ČI JEHO ČÁST, MŮŽE BÝT KOPIROVÁN NEBO JINÝM ZPŮSOBEM ROZŠÍŘOVÁN  
POUZE PO PŘEDCHOZÍM SOUHLASU AUTORA DOKUMENTACE. © ŠINDLAR s.r.o.

VEDOUcí PROJEKTU	VYPRACOVAL	KONTROLOVAL	AUTORIZACE	STAVBY VODNÍHO HOSPODÁŘSTVÍ A KRAJINNÉHO INŽENÝRSTVÍ ŠINDLAR s.r.o., Na Brzd 372/2a, 500 06 Hradec Králové, IČO 260 03 236
KRAJ: Královéhradecký	STAVEBNÍ ÚŘAD: MěÚ Dvůr Králové nad Labem	FORMÁT: 7 x A4	DATUM: březen 2022	
KATASTRÁLNÍ ÚZEMÍ: Velký Vřeštův [779831]	INVESTOR: SPÚ ČR - KPÚ pro Královéhradecký kraj, Pobočka Trutnov	STUPEŇ: DSP+DPS	ČÍSLO ZAKÁZKY: 20210080	
SOUŘADNÝ / VÝŠKOVÝ SYSTÉM: Bpv				
INTERVAL VRSTEVNÍ: 1:500/100				ČÍSLO KOPIE: D.1.3.2
MĚŘÍTKO: 1:500/100				
Č. VÝKRESU: D.1.3.2				

Tiskový formát: 1470 x 297 mm