


REALIZACE SPOLEČNÝCH ZAŘÍZENÍ V K.Ú. KŘENOVICE U KOJETÍNA-ETAPA I.
KOORDINAČNÍ SITUAČNÍ VÝKRES HPC8-ČÁST 2, M 1:500

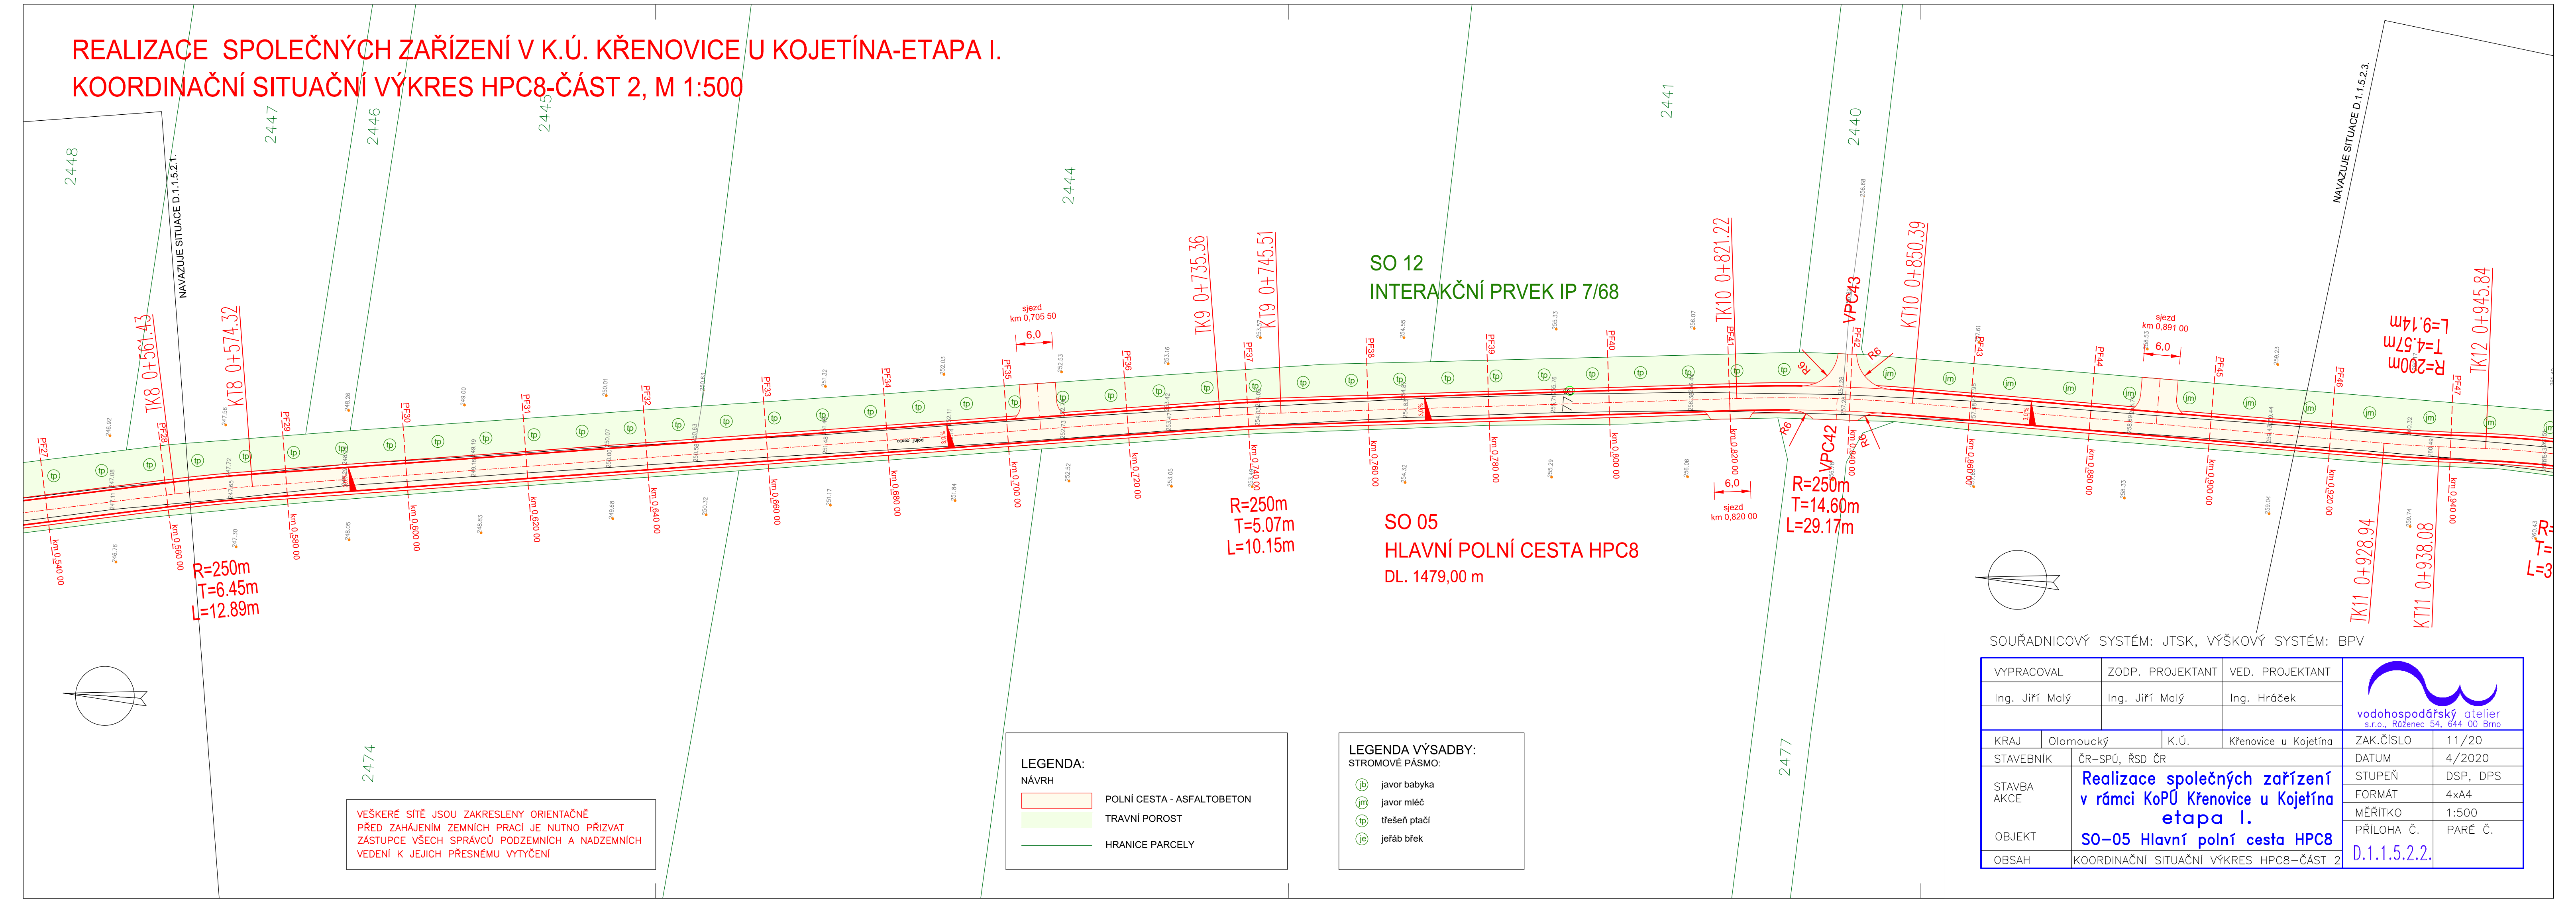


VEŠKERÉ SÍTĚ JSOU ZAKRESLENY ORIENTAČNĚ
PŘED ZAHÁJENÍM ZEMNÍCH PRACÍ JE NUTNO PRÍZVAT
ZÁSTUPCE VŠECH SPRÁVCŮ PODZEMNÍCH A NADZEMNÍCH
VEDENÍ K JEJICH PŘESNÉMU VYTÝČENÍ

LEGENDA:
NÁVRH


	POLNÍ CESTA - ASFALTOBETON
	TRAVNÍ POROST
	HRANICE PARCELY

LEGENDA VÝSADBY:
STROMOVÉ PÁSMO:

	javor babyka
	javor mléč
	třešeň ptačí
	jeřáb břek

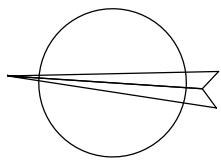

SOUŘADNICOVÝ SYSTÉM: JTSK, VÝŠKOVÝ SYSTÉM: BPV

VYPRACOVAL		ZODP. PROJEKTANT		VED. PROJEKTANT		 vodohospodářský atelier s.r.o., Růženeč 54, 644 00 Brno		
Ing. Jiří Malý		Ing. Jiří Malý		Ing. Hráček				
KRAJ	Olomoucký	K.Ú.	Křenovice u Kojetína			ZAK.ČÍSLO	11/20	
STAVEBNÍK	ČR–SPÚ, ŘSD ČR			DATUM			4/2020	
STAVBA AKCE	Realizace společných zařízení v rámci KoPÚ Křenovice u Kojetína etapa I.						STUPEŇ	DSP, DPS
							FORMÁT	4xA4
OBJEKT	SO–05 Hlavní polní cesta HPC8						MĚŘÍTKO	1:500
OBSAH	KOORDINAČNÍ SITUAČNÍ VÝKRES HPC8–ČÁST 2						PŘÍLOHA Č.	PARÉ Č.
							D.1.1.5.2.2.	