


REALIZACE SPOLEČNÝCH ZAŘÍZENÍ V K.Ú. KŘENOVICE U KOJETÍNA-ETAPA I.
KOORDINAČNÍ SITUAČNÍ VÝKRES HPC4-ČÁST 2, M 1:500



SO 03
HLAVNÍ POLNÍ CESTA HPC4
DL. 1077,20 m

SO 10
INTERAKČNÍ PRVEK IP 16/67

R=500m
T=14.15m
L=28.29m

R=200m
T=13.65m
L=27.25m

R=85m
T=33.77m
L=64.29m

R=150m
T=3.93m
L=7.85m


R=200m
T=2.97m
L=5.94m

LEGENDA:	
NÁVRH	
	POLNÍ CESTA - ASFALTOBETON
	TRAVNÍ POROST
	HRANICE PARCELY
	STÁVAJÍCÍ PODZEMNÍ IS PLYNOVOD
	STÁVAJÍCÍ NADZEMNÍ IS VEDENÍ VN
	OCHRANNÉ PÁSMO VN

LEGENDA VÝSADBY:	
STROMOVÉ PÁSMO:	
hr	hrušeň (Máslavka kopřivská)
ja	jabloň (Muškateleka šedá)
lm	jabloň (Jadernička moravská)
lv	jabloň (Panenské české)
li	lípa malolistá
lv	lípa velkolistá
sl	slivoň (Durancie)
tr	slivoň (Brněnská)
tr	třešeň (Karešova)
tr	třešeň (Královská)

VEŠKERÉ SÍTĚ JSOU ZAKRESLENY ORIENTAČNĚ
PŘED ZAHÁJENÍM ZEMNÍCH PRACÍ JE NUTNO PŘIZVAT
ZÁSTUPCE VŠECH SPRÁVCŮ PODZEMNÍCH A NADZEMNÍCH
VEDENÍ K JEJICH PŘESNÉMU VYTÝČENÍ

SOUŘADNICOVÝ SYSTÉM: JTSK, VÝŠKOVÝ SYSTÉM: BVP

VYPRACOVAL		ZODP. PROJEKTANT	VED. PROJEKTANT	<div> vodohospodářský atelier s.r.o., Růžnec 54, 644 00 Brno</div>	
Ing. Jiří Malý		Ing. Jiří Malý	Ing. Hráček		
KRAJ	Olomoucký	K.Ú.	Křenovice u Kojetína	ZAK.ČÍSLO	11/20
STAVEBNÍK	ČR-SPÚ, ŘSD ČR			DATUM	4/2020
STAVBA AKCE	Realizace společných zařízení v rámci KoPÚ Křenovice u Kojetína etapa I.			STUPEŇ	DSP, DPS
OBJEKT	SO-03 Hlavní polní cesta HPC4			FORMÁT	7x A4
OBSAH	KOORDINAČNÍ SITUAČNÍ VÝKRES HPC4-ČÁST 2			MĚŘÍTKO	1:500
				PŘÍLOHA Č.	PARE Č.
				D.1.1.3.2.2.	