



## PODÉLNÝ PROFIL HPC8 -ČÁST 1

M 1:1000/1:100

SO 12-INTERAKČNÍ PRVEK IP 7/68 (km 0,000-1,479)

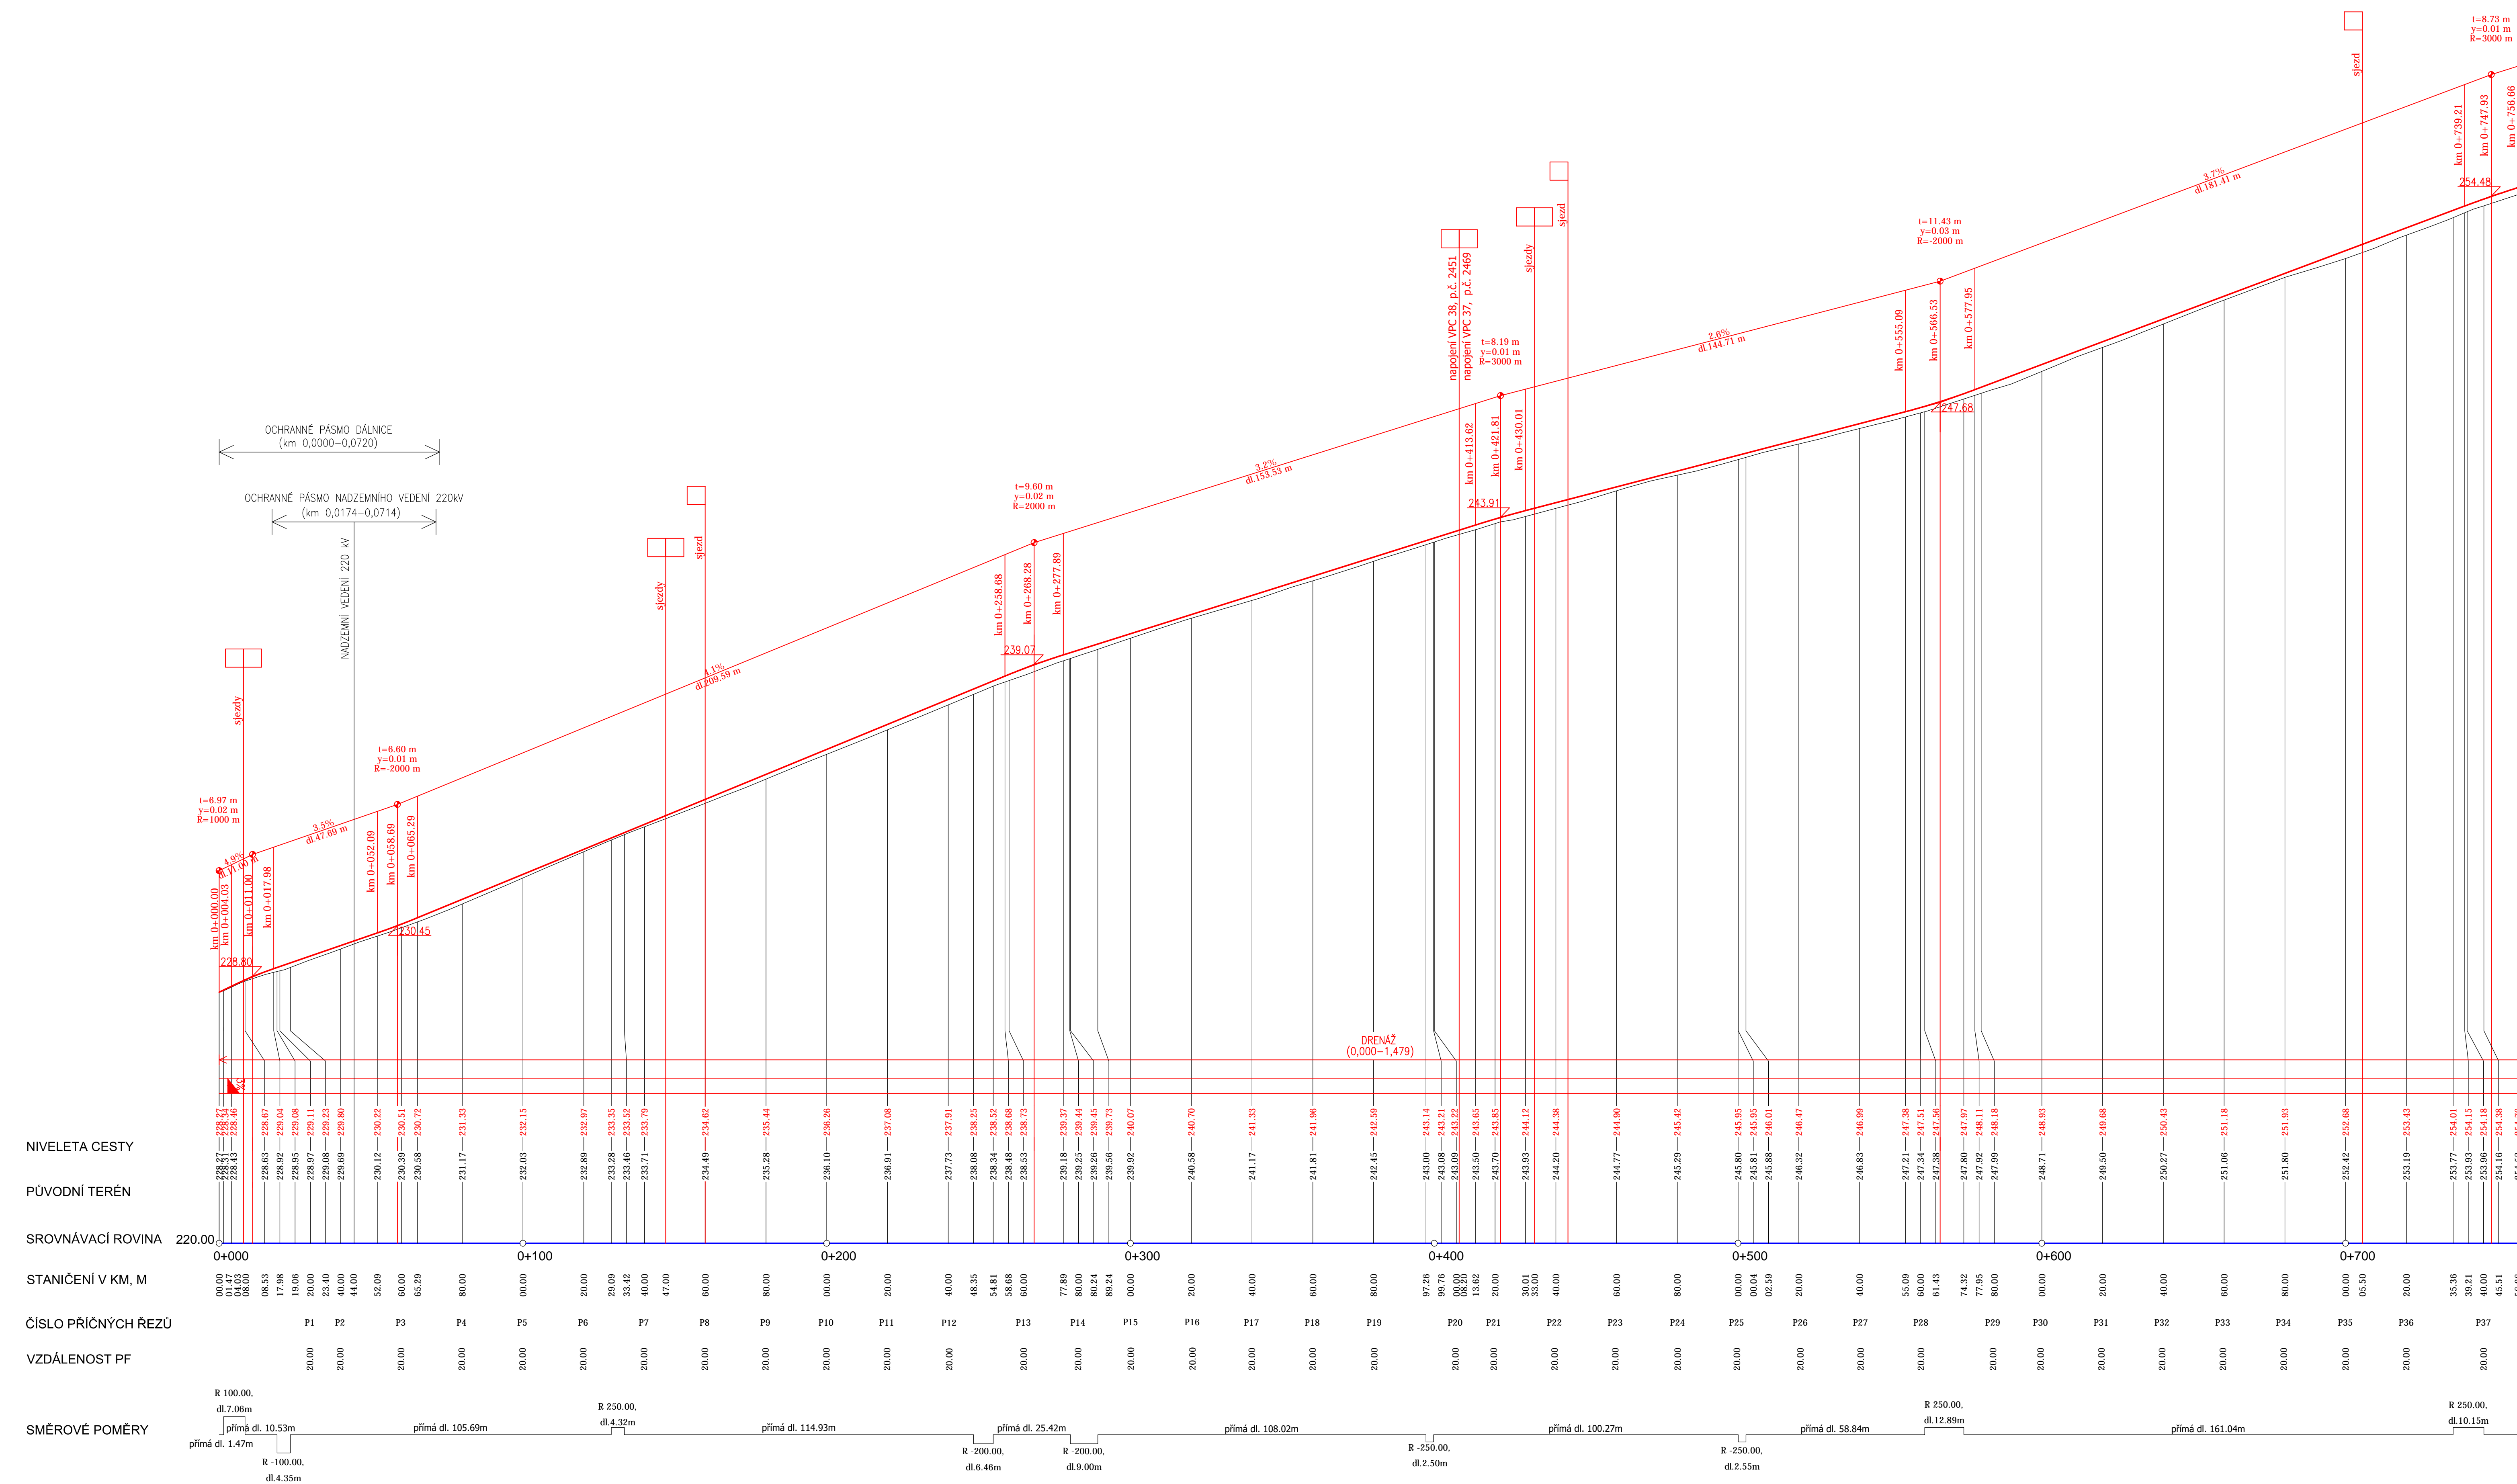

VYPRACOVAL		ZODP. PROJEKTANT		VED. PROJEKTANT	
Ing. Samková		Ing. Jiří Malý		Ing. Hráček	
KRAJ		Olomoucký	K.Ú.	Křenovice u Kojetína	 <p><b>vodohospodářský atelier</b> s.r.o., Růženeš 54, 644 00 Brno</p>
STAVEBNÍK	ČR–SPÚ, RSD ČR				<p>ZAK.ČÍSLO 11/20</p> <p>DATUM 4/2020</p>
STAVBA AKCE	<p><b>Realizace společných zařízení v rámci KoPÚ Křenovice u Kojetína etapa I.</b></p>				<p>STUPEŇ DSP, DPS</p> <p>FORMÁT 10x44</p> <p>MĚŘÍTKO 1:1000/100</p>
OBJEKT	<p><b>S0–05 Hlavní polní cesta HPC8</b></p>				<p>PŘÍLOHA Č. PARÉ Č.</p>
OBSAH	<p>PODÉLNÝ PROFIL–ČÁST 1</p>				<p><b>D.1.1.5.3.1.</b></p>