


PODÉLNÝ PROFIL HPC4  
M 1:1000/1:100

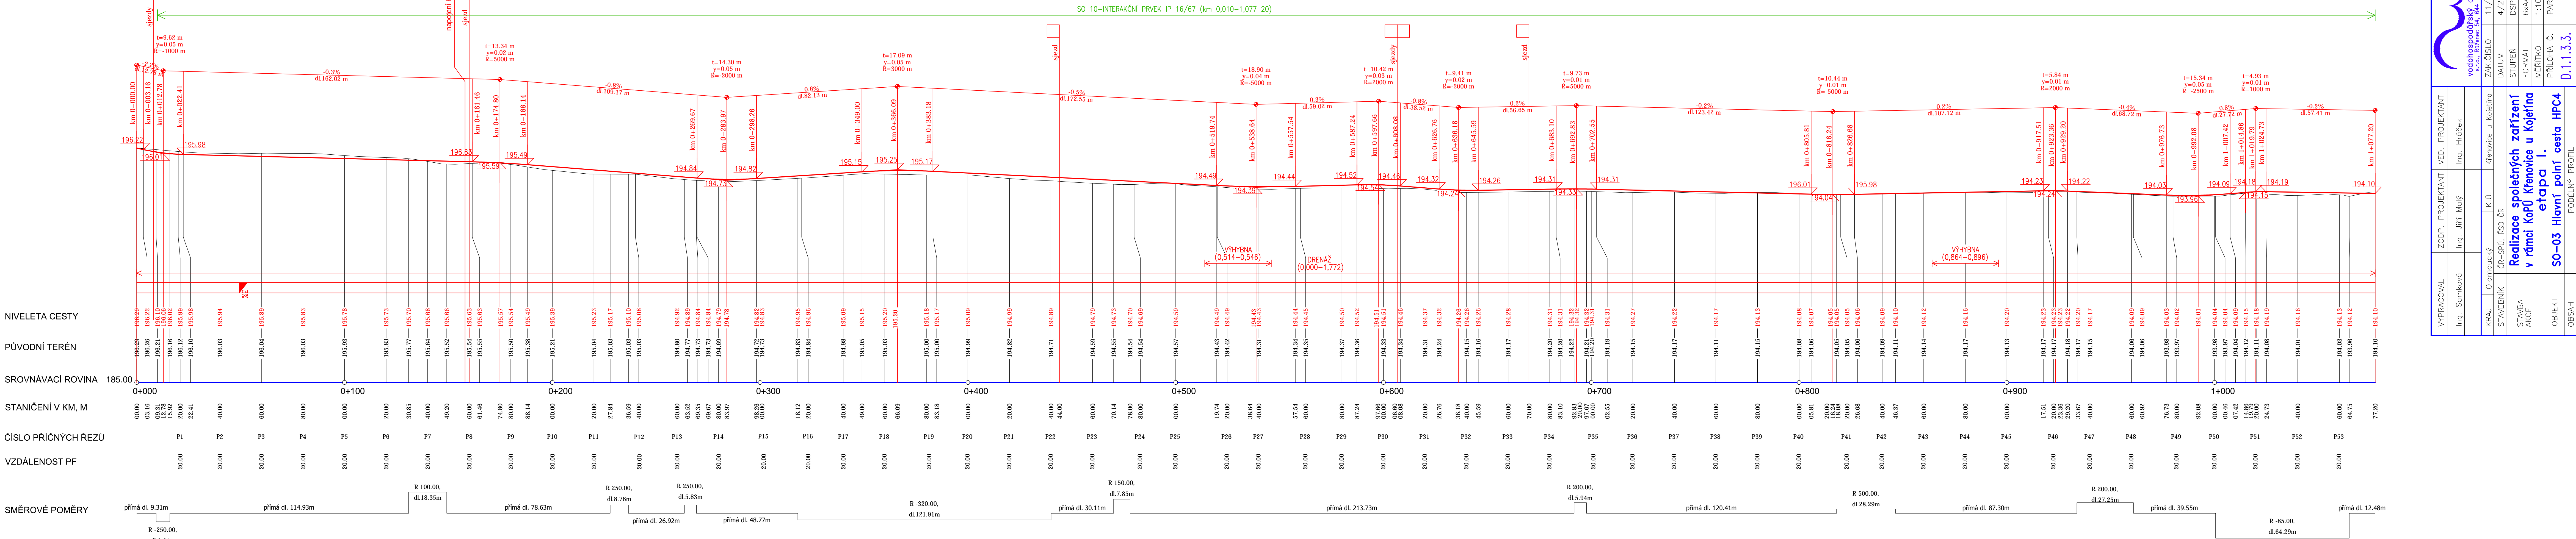

VYPRACOVAL		ZODP. PROJEKTANT	VED. PROJEKTANT	 vodoHospodářský atelier s.r.o., Růžene 54, 644 00 Brno	ZAK.ČÍSLO	11/20
Ing. Samková		Ing. Jiří Malý	Ing. Hráček		DATUM	4/2020
					STUPEŇ	DSP, DPS
					FORMÁT	6x44
KRAJ	Olomoucký	K.Ú.	Křenovice u Kojetína	MĚŘÍTKO	1:100/100	
STAVEBNÍK		ČR–SPÚ, ŘSD ČR	Realizace společných zařízení v rámci Kopř Křenovice u Kojetína etapa I.			PŘÍLOHA Č. PARÉ Č.
STAVBA AKCE		SO–03 Hlavní polní cesta HPC4				D.1.1.3.3
OBJEKT	PODÉLNÝ PROFIL					
OBSAH						