



PODÉLNÝ PROFIL VPC12a,b
M 1:1000/1:100

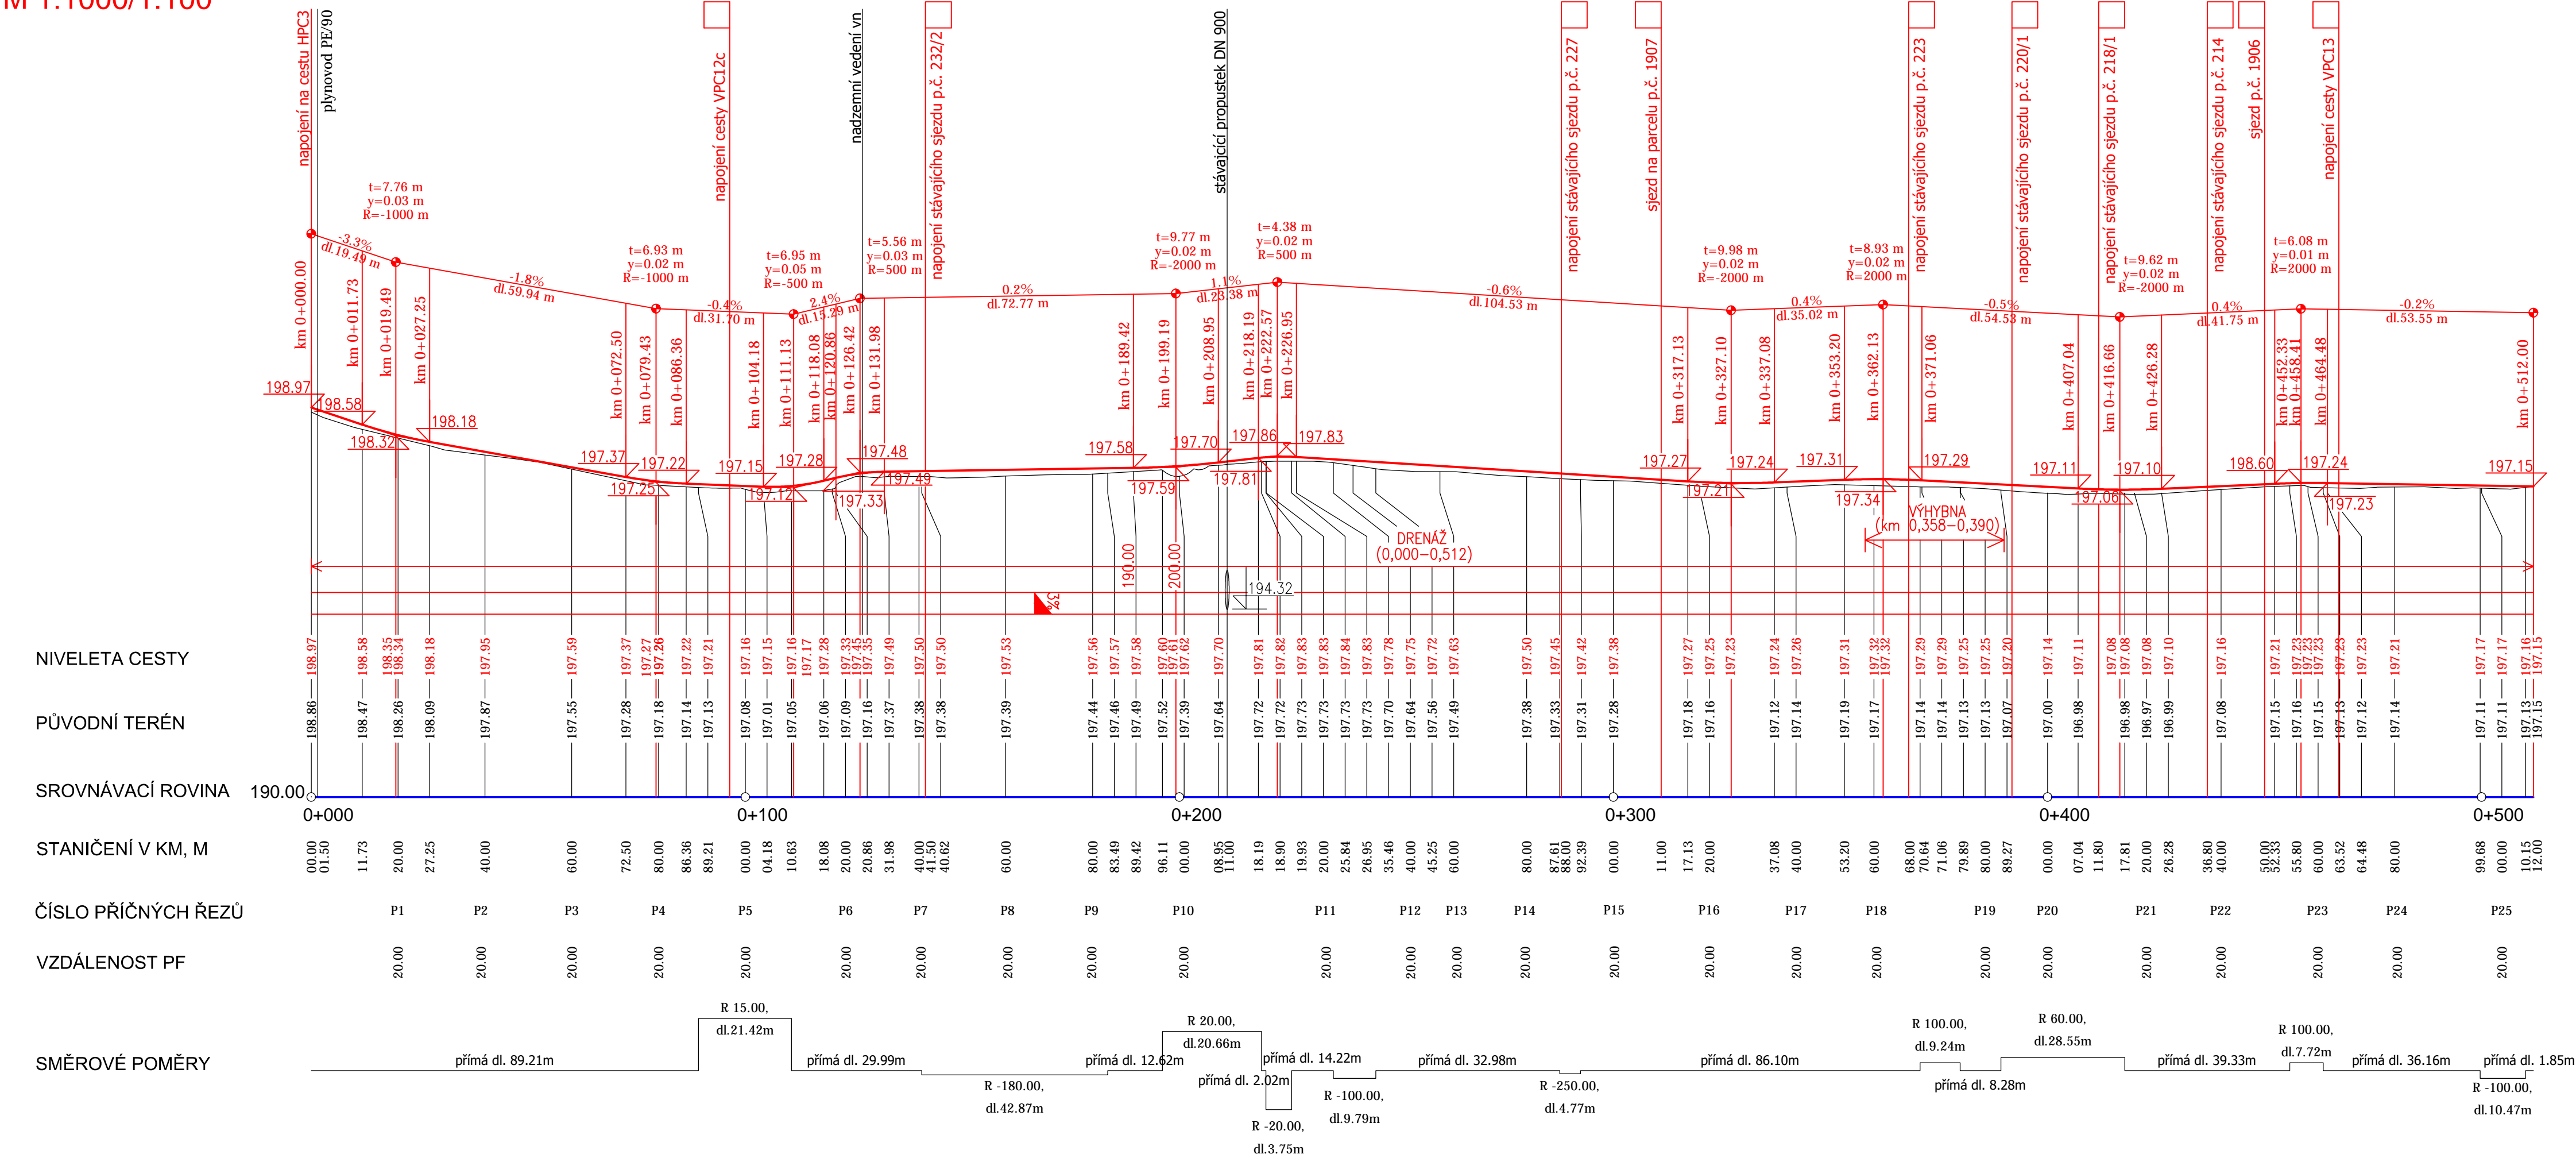

| | | | | | | | |
|----------------|-----------|---|------|----------------------|--|---|------------|
| VYPRACOVAL | | ZODP. PROJEKTANT | | VED. PROJEKTANT | |  vodohospodářský atelier s.r.o., Růženec 54, 644 00 Brno | |
| Ing. Samková | | Ing. Jiří Malý | | Ing. Hráček | | | |
| | | | | | | | |
| KRAJ | Olomoucký | | K.Ú. | Křenovice u kojetína | | ZAK.ČÍSLO | 11/20 |
| STAVEBNÍK | | ČR–SPÚ, ŘSD ČR | | | | DATUM | 4/2020 |
| STAVBA AKCE | | Realizace společných zařízení v rámci KoPÚ Křenovice u Kojetína etapa I. S0-06 Vedlejší polní cesta VPC12a+b | | | | STUPEŇ | DSP, DPS |
| OBJEKT | | | | | | FORMÁT | 4x4 |
| | | | | | | MĚŘITKO | 1:1000/100 |
| OBSAH | | PODÉLNÝ PROFIL | | | | PŘÍLOHA Č. | PARÉ Č. |
| | | | | | | D.1.1.6.3. | |