


PODÉLNÝ PROFIL VPC28  
M 1:1000/1:100

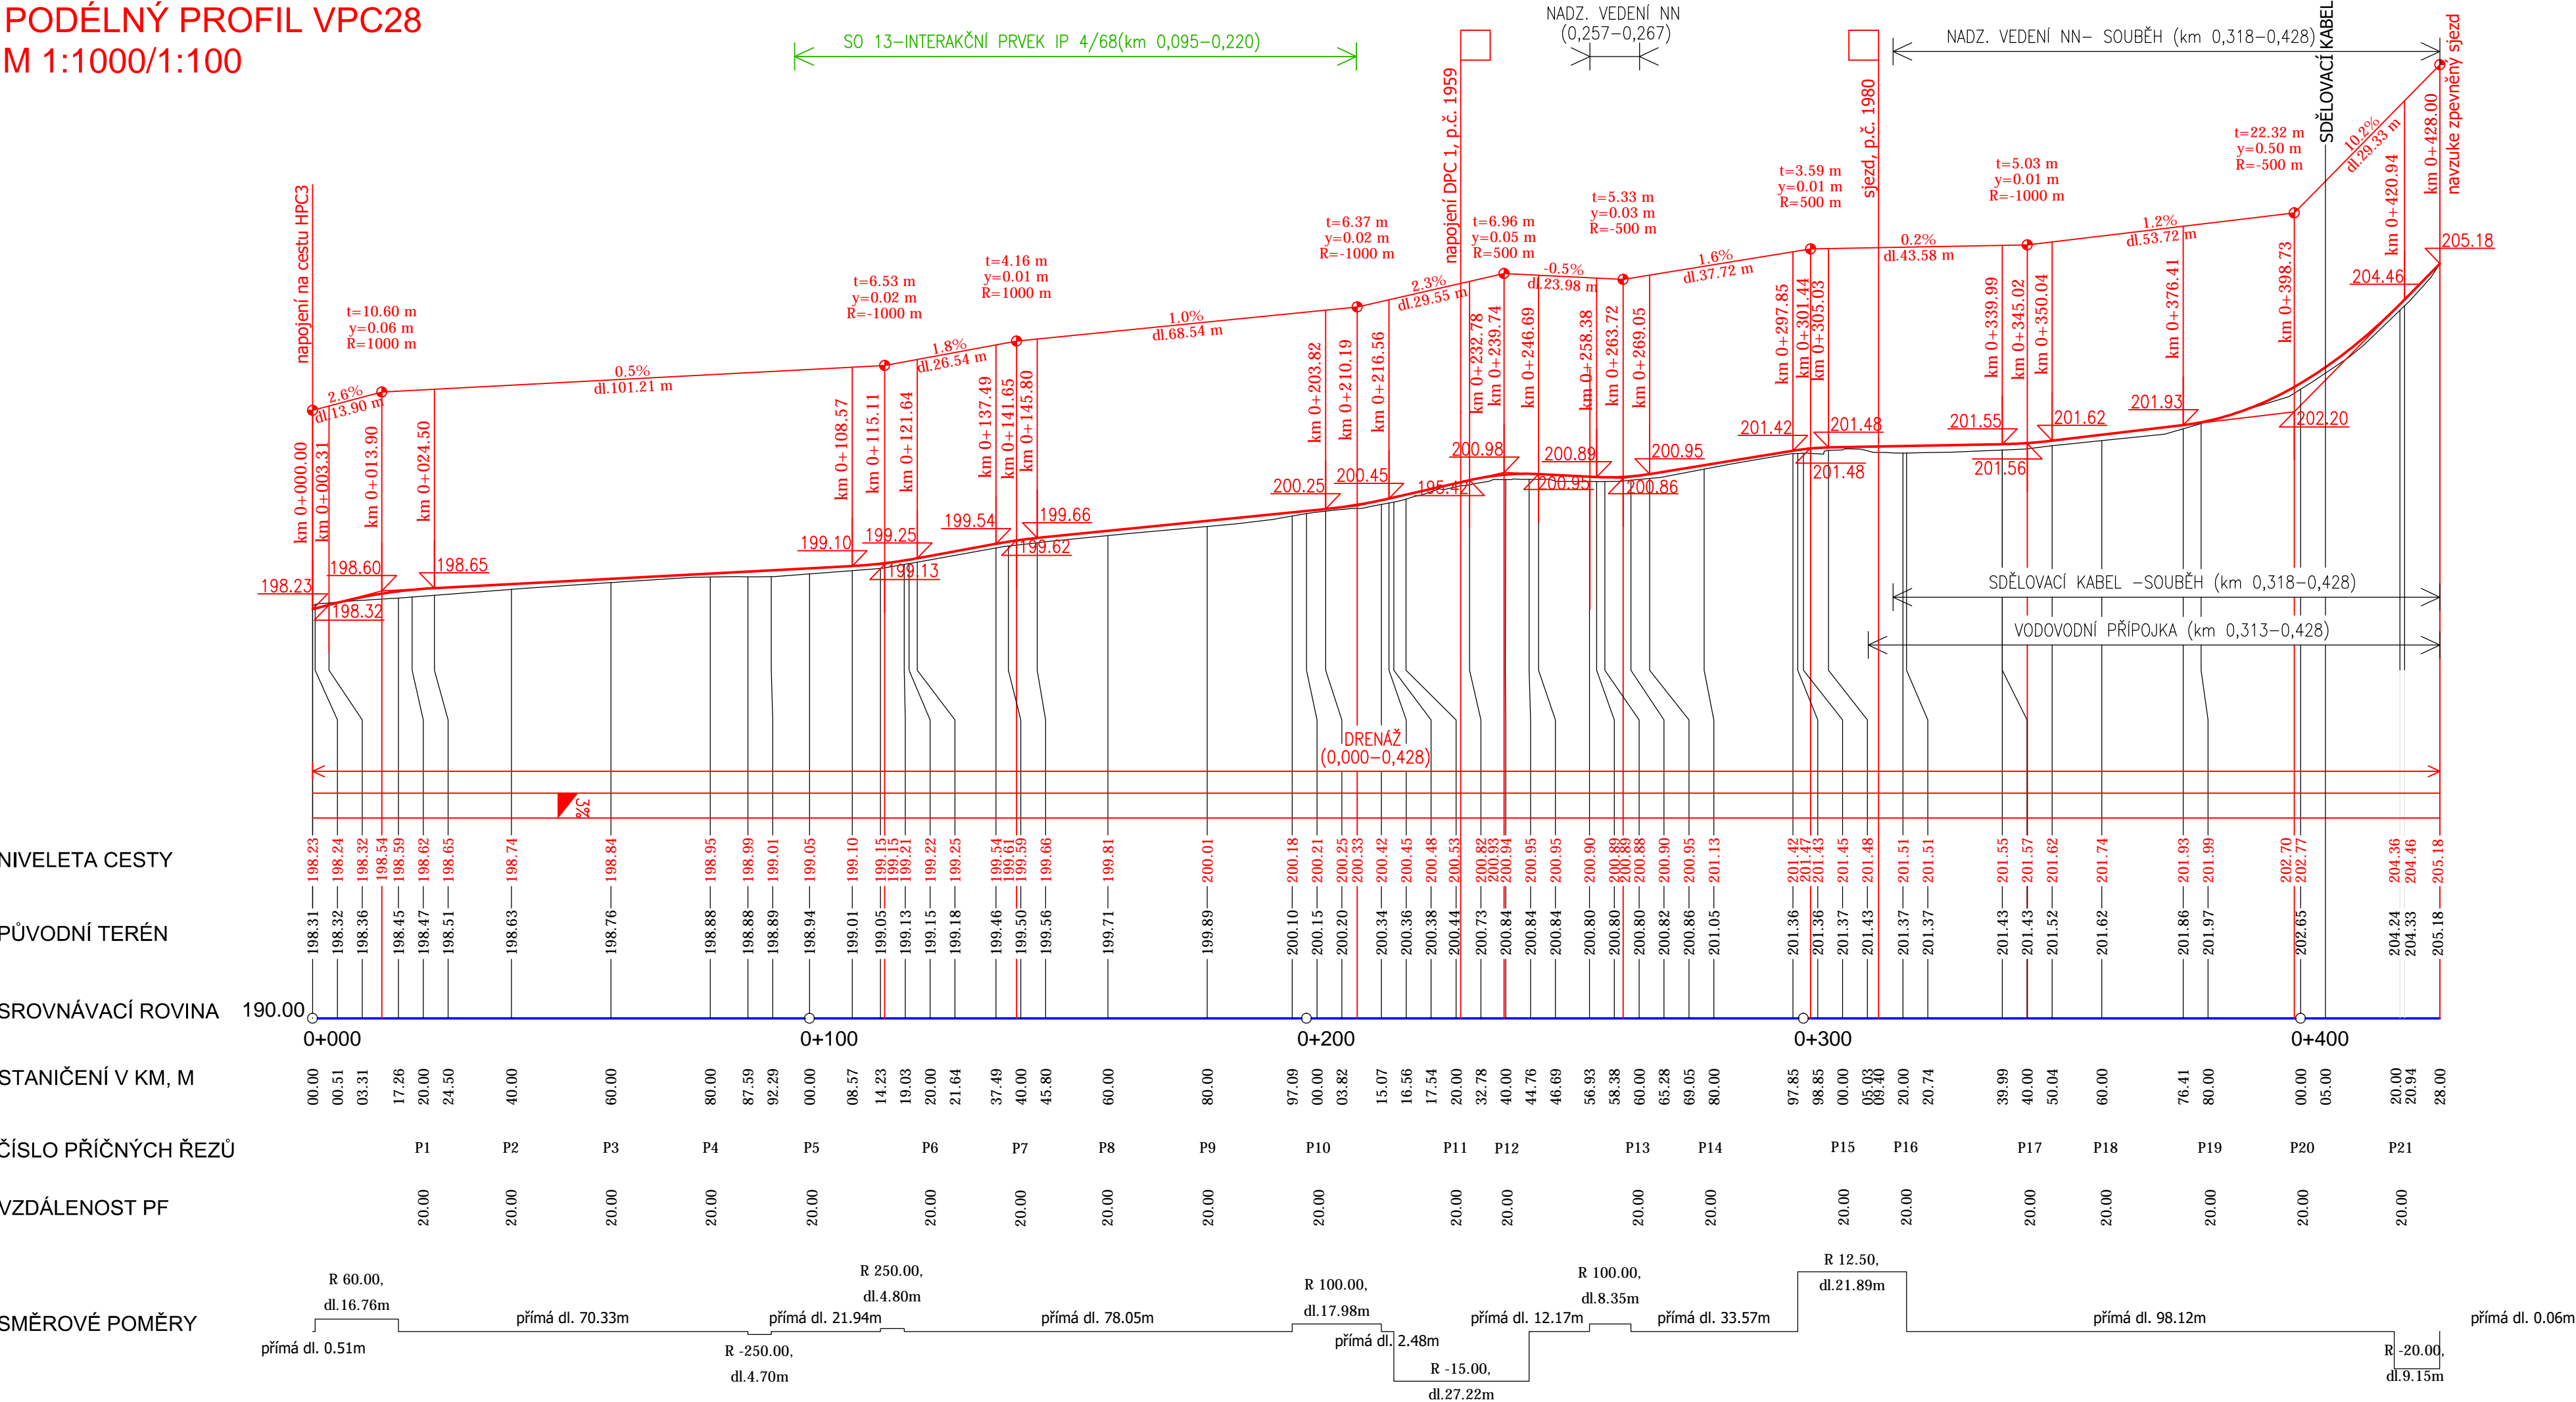

 vodohospodářský ateliér s.r.o., Rženeč 54, 644 00 Brno		VED. PROJEKTANT		ZAK.ČÍSLO 11/20	
		Ing. Hráček			DATUM 4/2020
					STUPEŇ DSP, DPS
					FORMÁT 3xA4
Ing. Samková		Ing. Jiří Malý		MĚŘÍTKO 1:1000/100	
KRAJ	Olomoucký	K.Ú.	Křenovice u kojetína	PŘÍLOHA č. D.1.19.3.	
STAVEBNÍK	ČR–SPÚ, ŘSD ČR				
STAVBA AKCE	Realizace společných zařízení v rámci KoPů Křenovice u Kojetína etapa I.				
OBJEKT	SO–09 Vedlejší polní cesta VPC28				
OBSAH	PODÉLNÝ PROFIL				