


REALIZACE SPOLEČNÝCH ZAŘÍZENÍ V K.Ú. KŘENOVICE U KOJETÍNA-ETAPA I.
KOORDINAČNÍ SITUAČNÍ VÝKRES HPC8-ČÁST 1, M 1:500

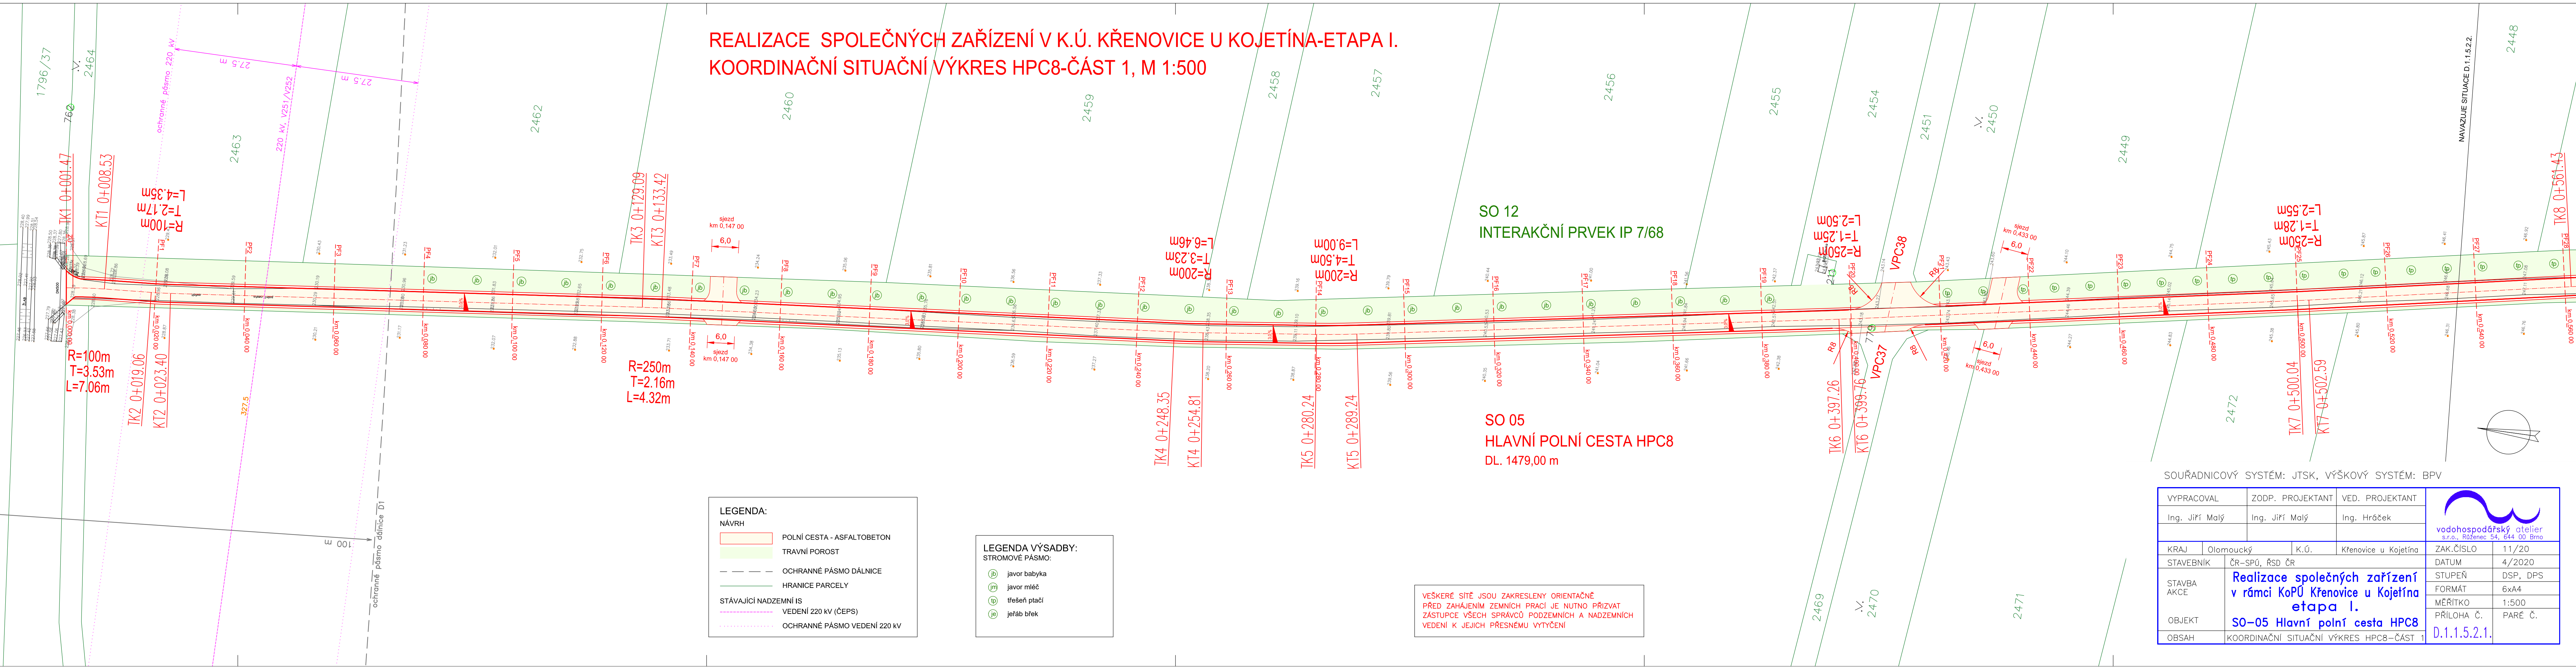

LEGENDA:
NÁVRH


	POLNÍ CESTA - ASFALTOBETON
	TRAVNÍ POROST
	OCHRANNÉ PÁSMA DÁLNICE
	HRANICE PARCELY
	STÁVAJÍCÍ NADZEMNÍ IS
	VEDENÍ 220 kV (ČEPS)
	OCHRANNÉ PÁSMA VEDENÍ 220 kV

LEGENDA VÝSADBY:
STROMOVÉ PÁSMA:

	javor babyka
	javor mlč
	třešeň ptačí
	jeřáb břek

VEŠKERÉ SÍTĚ JSOU ZAKRESLENY ORIENTAČNĚ
PŘED ZAHÁJENÍM ZEMNÍCH PRACÍ JE NUTNO PRIZVAT
ZÁSTUPCE VŠECH SPRÁVCŮ PODZEMNÍCH A NADZEMNÍCH
VEDENÍ K JEJICH PŘESNÉMU VYTÝČENÍ

SOUŘADNICOVÝ SYSTÉM: JTSK, VÝŠKOVÝ SYSTÉM: BPV

VYPRACOVAL		ZODP. PROJEKTANT		VED. PROJEKTANT		 vodohospodářský atelier s.r.o., Růženec 54, 644 00 Brno	
Ing. Jiří Malý		Ing. Jiří Malý		Ing. Hráček			
KRAJ	Olomoucký		K.Ú.	Křenovice u Kojetína		ZAK.ČÍSLO	11/20
STAVEBNÍK		ČR-SPÚ, ŘSD ČR				DATUM	4/2020
STAVBA AKCE		Realizace společných zařízení v rámci KoPÚ Křenovice u Kojetína etapa I. SO-05 Hlavní polní cesta HPC8				STUPEŇ	DSP, DPS
OBJEKT						FORMÁT	6x4
						MĚŘITKO	1:500
OBSAH		KOORDINAČNÍ SITUAČNÍ VÝKRES HPC8-ČÁST 1				PŘÍLOHA Č.	PARÉ Č.
						D.1.1.5.2.1.	