



REALIZACE SPOLEČNÝCH ZAŘÍZENÍ V K.Ú. KŘENOVICE U KOJETÍNA-ETAPA I.
KOORDINAČNÍ SITUAČNÍ VÝKRES HPC5, M 1:500

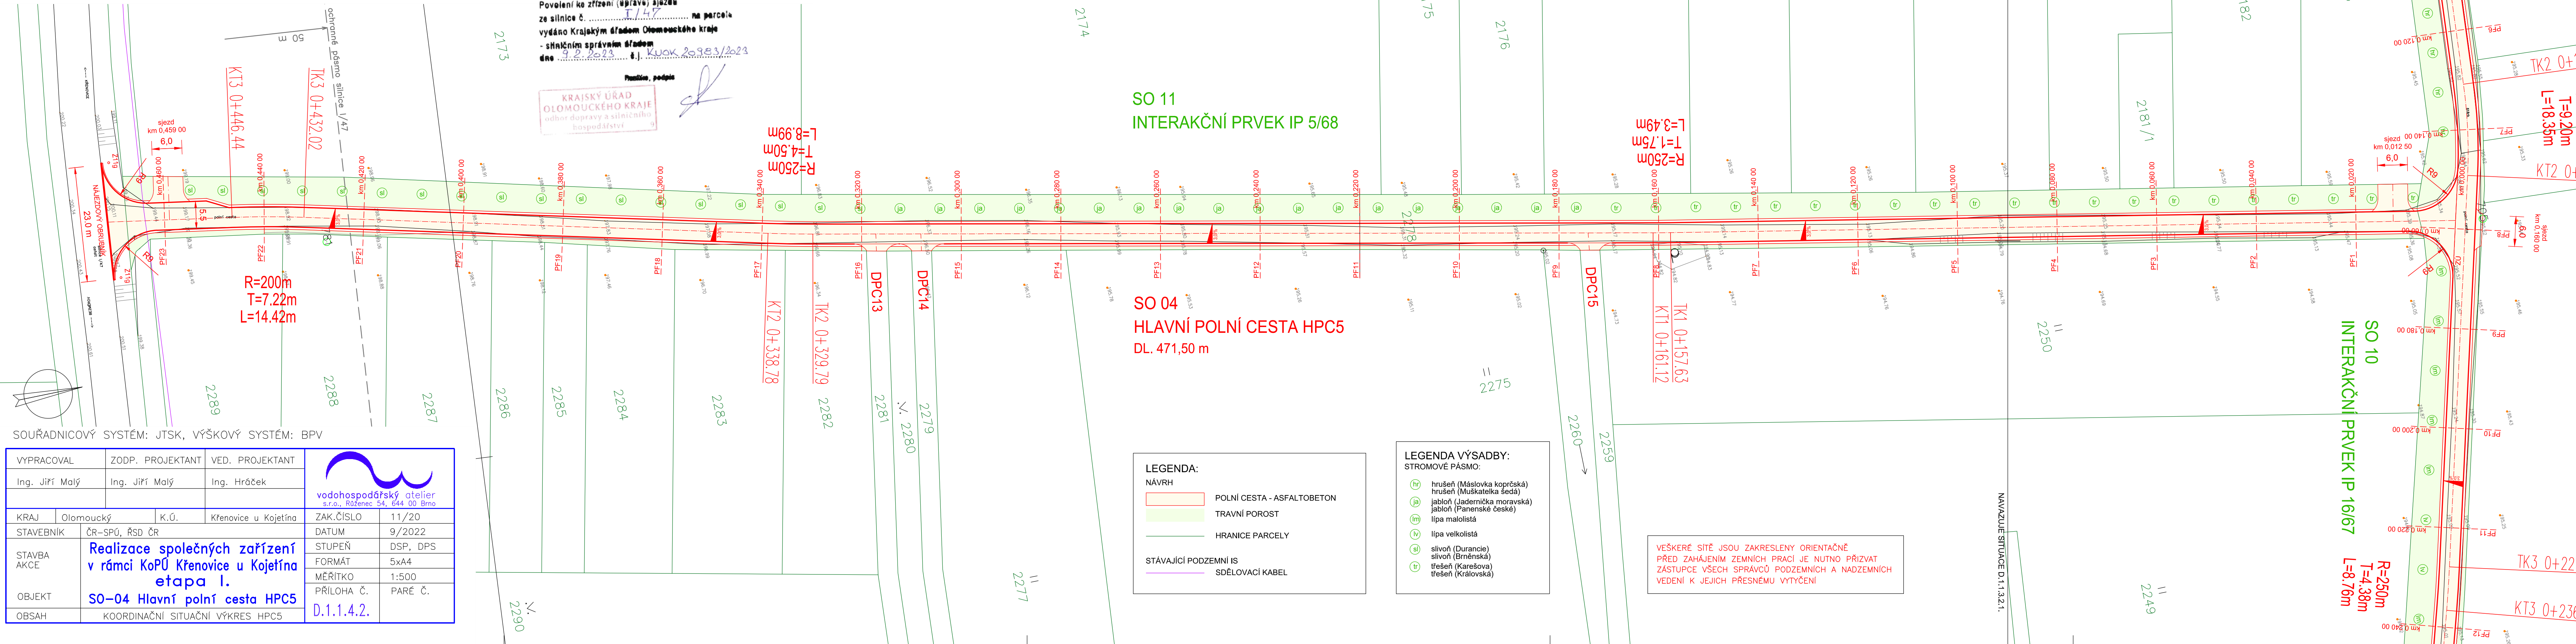

SOUŘADNICOVÝ SYSTÉM: JTSK, VÝŠKOVÝ SYSTÉM: BPV

VYPRACOVAL		ZODP. PROJEKTANT		VED. PROJEKTANT		 vodohospodářský atelier s.r.o., Růženek 54, 644 00 Brno	
Ing. Jiří Malý		Ing. Jiří Malý		Ing. Hráček			
KRAJ	Olomoucký		K.Ú.	Křenovice u Kojetína		ZAK.ČÍSLO	11/20
STAVEBNÍK	ČR-SPÚ, ŘSD ČR					DATUM	9/2022
STAVBA AKCE	Realizace společných zařízení v rámci KoPÚ Křenovice u Kojetína etapa I.					STUPEŇ	DSP, DPS
OBJEKT						FORMÁT	5xA4
						MĚŘÍTKO	1:500
OBSAH	KOORDINAČNÍ SITUAČNÍ VÝKRES HPC5					PŘÍLOHA Č.	PARÉ Č.
						D.1.1.4.2.	



ZAK.ČÍSLO 11/20
DATUM 9/2022
STUPEŇ DSP, DPS
FORMÁT 5xA4
MĚŘÍTKO 1:500
PŘÍLOHA Č. PARÉ Č.

LEGENDA:

NÁVRH

- POLNÍ CESTA - ASFALTOBETON
- TRAVNÍ POROST
- HRANICE PARCELY

STÁVAJÍCÍ PODZEMNÍ IS

- SDĚLOVACÍ KABEL

LEGENDA VÝSADBY:

STROMOVÉ PÁSMO:

- hr hrušeň (Máslovka kopřevská)
- hr hrušeň (Muškatelka Sedá)
- ja jablonoň (Jadernička moravská)
- ja jablonoň (Panenské české)
- li lípa malolistá
- li lípa velkolistá
- sl slivoň (Durancie)
- sl slivoň (Brněnská)
- tr třešeň (Karešova)
- tr třešeň (Královská)

VEŠKERÉ SÍTĚ JSOU ZAKRESLENY ORIENTAČNĚ
PŘED ZAHÁJENÍM ZEMNÍCH PRACÍ JE NUTNO PŘIZVAT
ZÁSTUPCE VŠECH SPRÁVCŮ PODZEMNÍCH A NADZEMNÍCH
VEDENÍ K JEJICH PŘESNÉMU VYTÝČENÍ

Povolení ke zřízení (úpravě) jezdce
ze silnice č. 1/47 na parcelu
vydáno Krajským úřadem Olomouckého kraje
- státním správním úřadem
dne 9.2.2023 č.j. KUOK 20983/2023

KRAJSKÝ ÚŘAD
OLOMOUCKÉHO KRAJE
odbor dopravy a silničního
hospodářství 9

Provoz, podpis