


REALIZACE SPOLEČNÝCH ZAŘÍZENÍ V K.Ú. KŘENOVICE U KOJETÍNA-ETAPA I.
ROZHLEDOVÉ POMĚRY, M 1:500

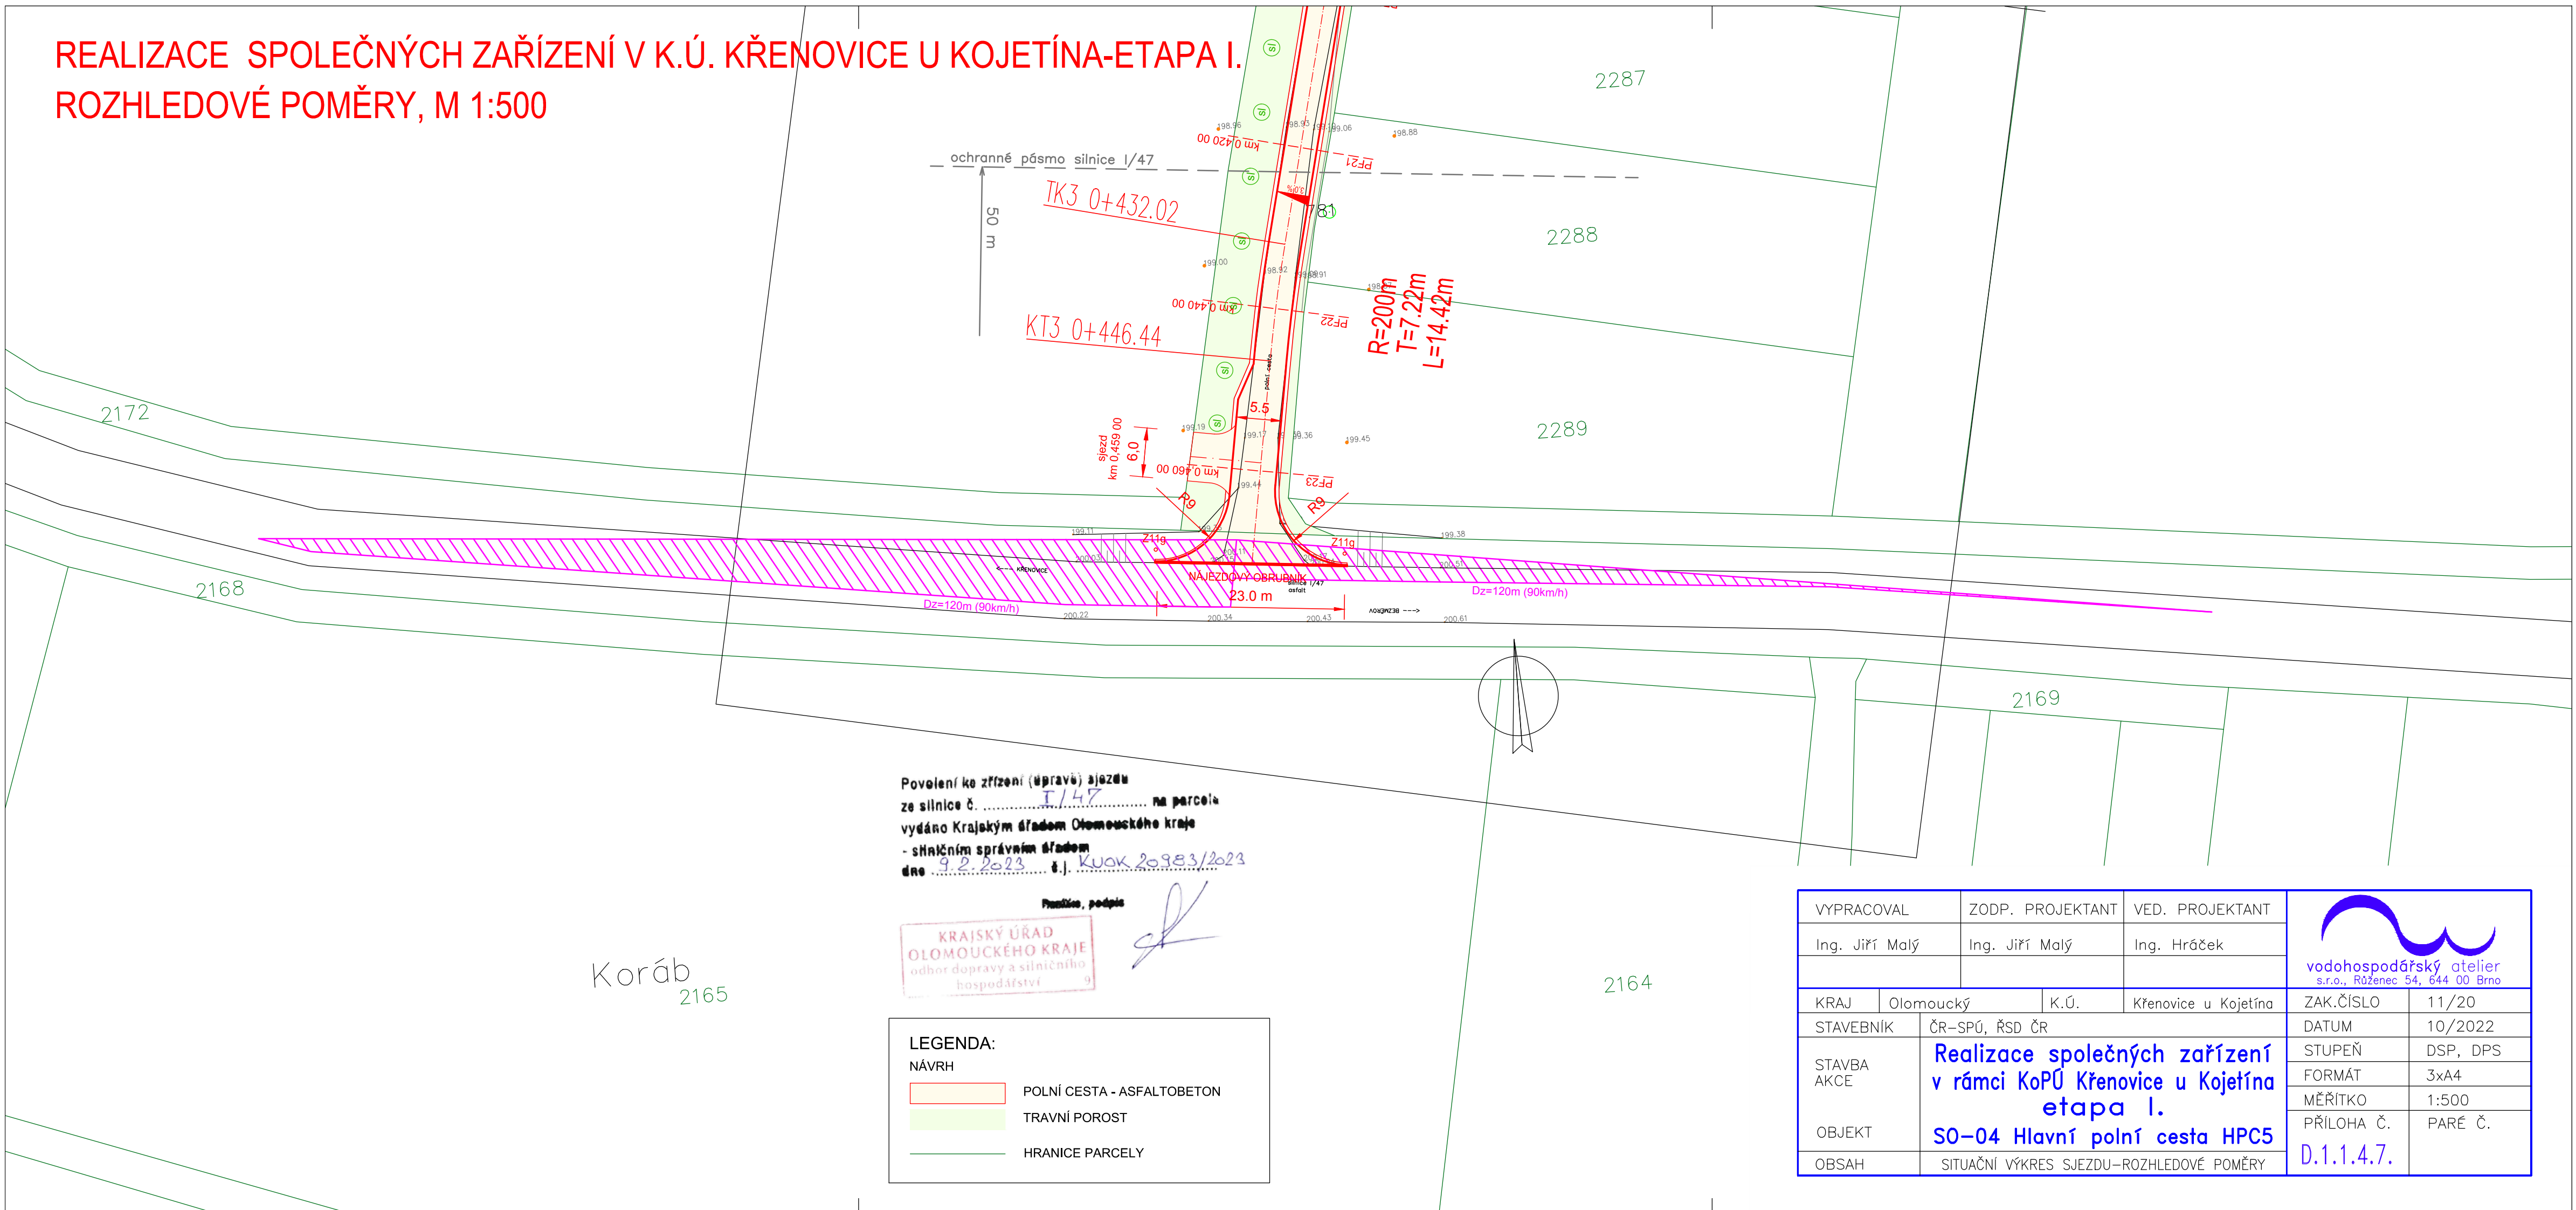

Povolení ke zřízení (úprava) sjezdu
ze silnice č. I/47 na parcelu
vydáno Krajským úřadem Olomouckého kraje
- silničním správním úřadem
dne 9.2.2023 č.j. KUOK 20983/2023

Podpis, podpis




[Handwritten signature]

Koráb
2165

LEGENDA:
NÁVRH

- POLNÍ CESTA - ASFALTOBETON
- TRAVNÍ POROST
- HRANICE PARCELY

VYPRACOVAL		ZODP. PROJEKTANT		VED. PROJEKTANT		 vodohospodářský atelier s.r.o., Růženec 54, 644 00 Brno	
Ing. Jiří Malý		Ing. Jiří Malý		Ing. Hráček			
KRAJ	Olomoucký	K.Ú.	Křenovice u Kojetína			ZAK.ČÍSLO	11/20
STAVEBNÍK		ČR–SPÚ, ŘSD ČR				DATUM	10/2022
STAVBA AKCE		Realizace společných zařízení v rámci KoPÚ Křenovice u Kojetína etapa I.				STUPEŇ	DSP, DPS
						FORMÁT	3xA4
OBJEKT		SO–04 Hlavní polní cesta HPC5				MĚŘITKO	1:500
						PŘÍLOHA Č.	PARÉ Č.
OBSAH		SITUAČNÍ VÝKRES SJEZDU–ROZHLEDOVÉ POMĚRY				D.1.1.4.7.	