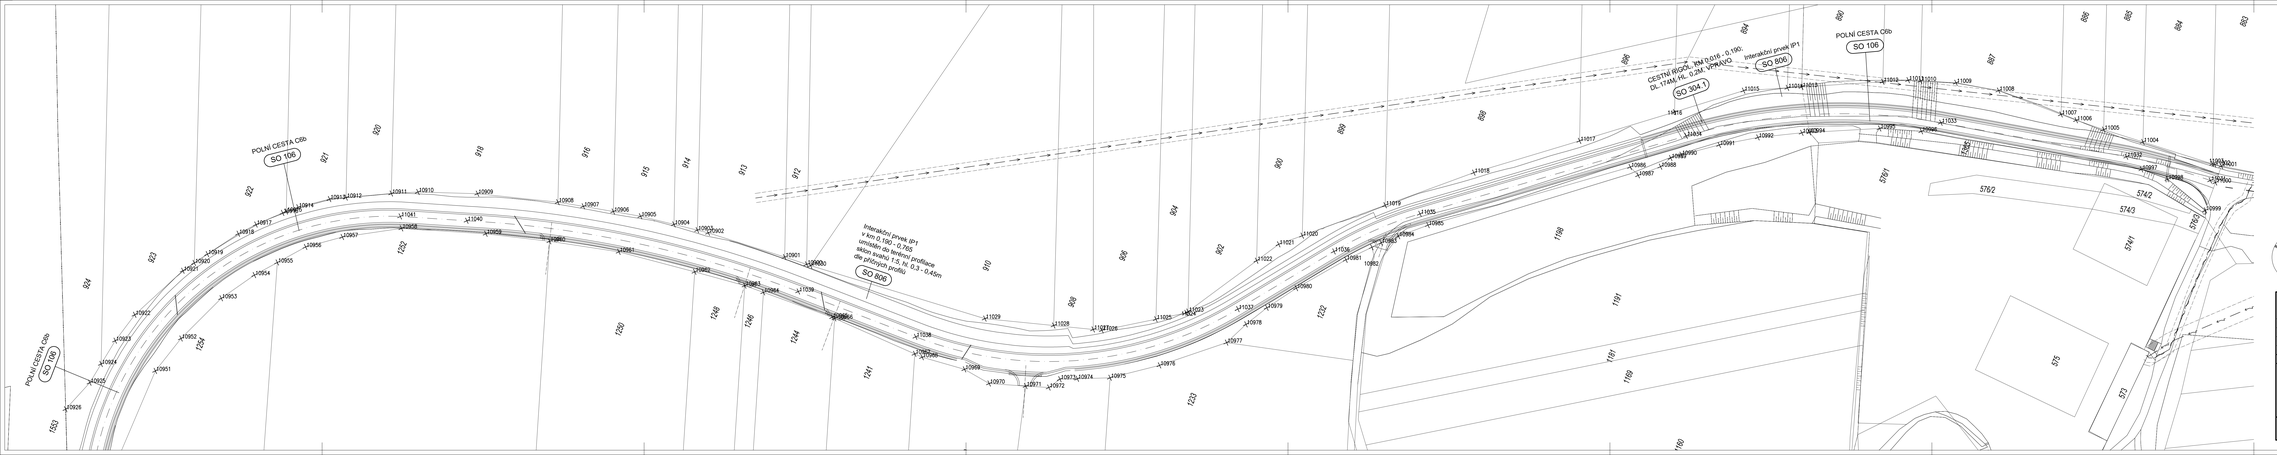

LEGENDA:

10001 VYTYČOVACÍ BOD

ageris POZEMKOVÉ ÚPRAVY, KRAJINNÁ EKOLOGIE

AGERIS s.r.o., Jeřábkova 5, 602 00, Brno, Tel./Fax: +420 545 241 842, www.ageris.cz

Hlavní projekt	Ing. Josef Kořařík
Zodpovědný projektant	Ing. Ivo Podracký
Nevrh / Vypracovat	Bc. Jakub Hloušek
Kreslil / Ověřil	Bc. Jakub Hloušek
Investor	ČR - SPÚ, Krajský pozemkový úřad pro Jihomoravský kraj, Potočka Blansko

Autorizace

Akce

Společná zařízení v k.ú. Jestřebí a Spešov

Část

F. Ostatní podklady

Stupeň	DSP, DPS
Formát	4xA4
Datum	2021
Čís. zakázky	2020/020
Soubor	
Měřítko	1:500

Název přílohy

Vytyčovací výkres C6b - km 0,000 - 0,740

Příloha č. **F.4.10.**

Pod č.