


Podrobný podélný profil: HPC2 M 1:1000/100
Rozsah: km 0,00000 - km 0,56000

SKLONOVÉ POMĚRY:

KÓTY NIVELETY:

KÓTY TERÉNU:
SROVNÁVACÍ ROVINA
STANIČENÍ:
VZDÁLENOST PŘ. ŘEZŮ:

SMĚROVÉ POMĚRY:

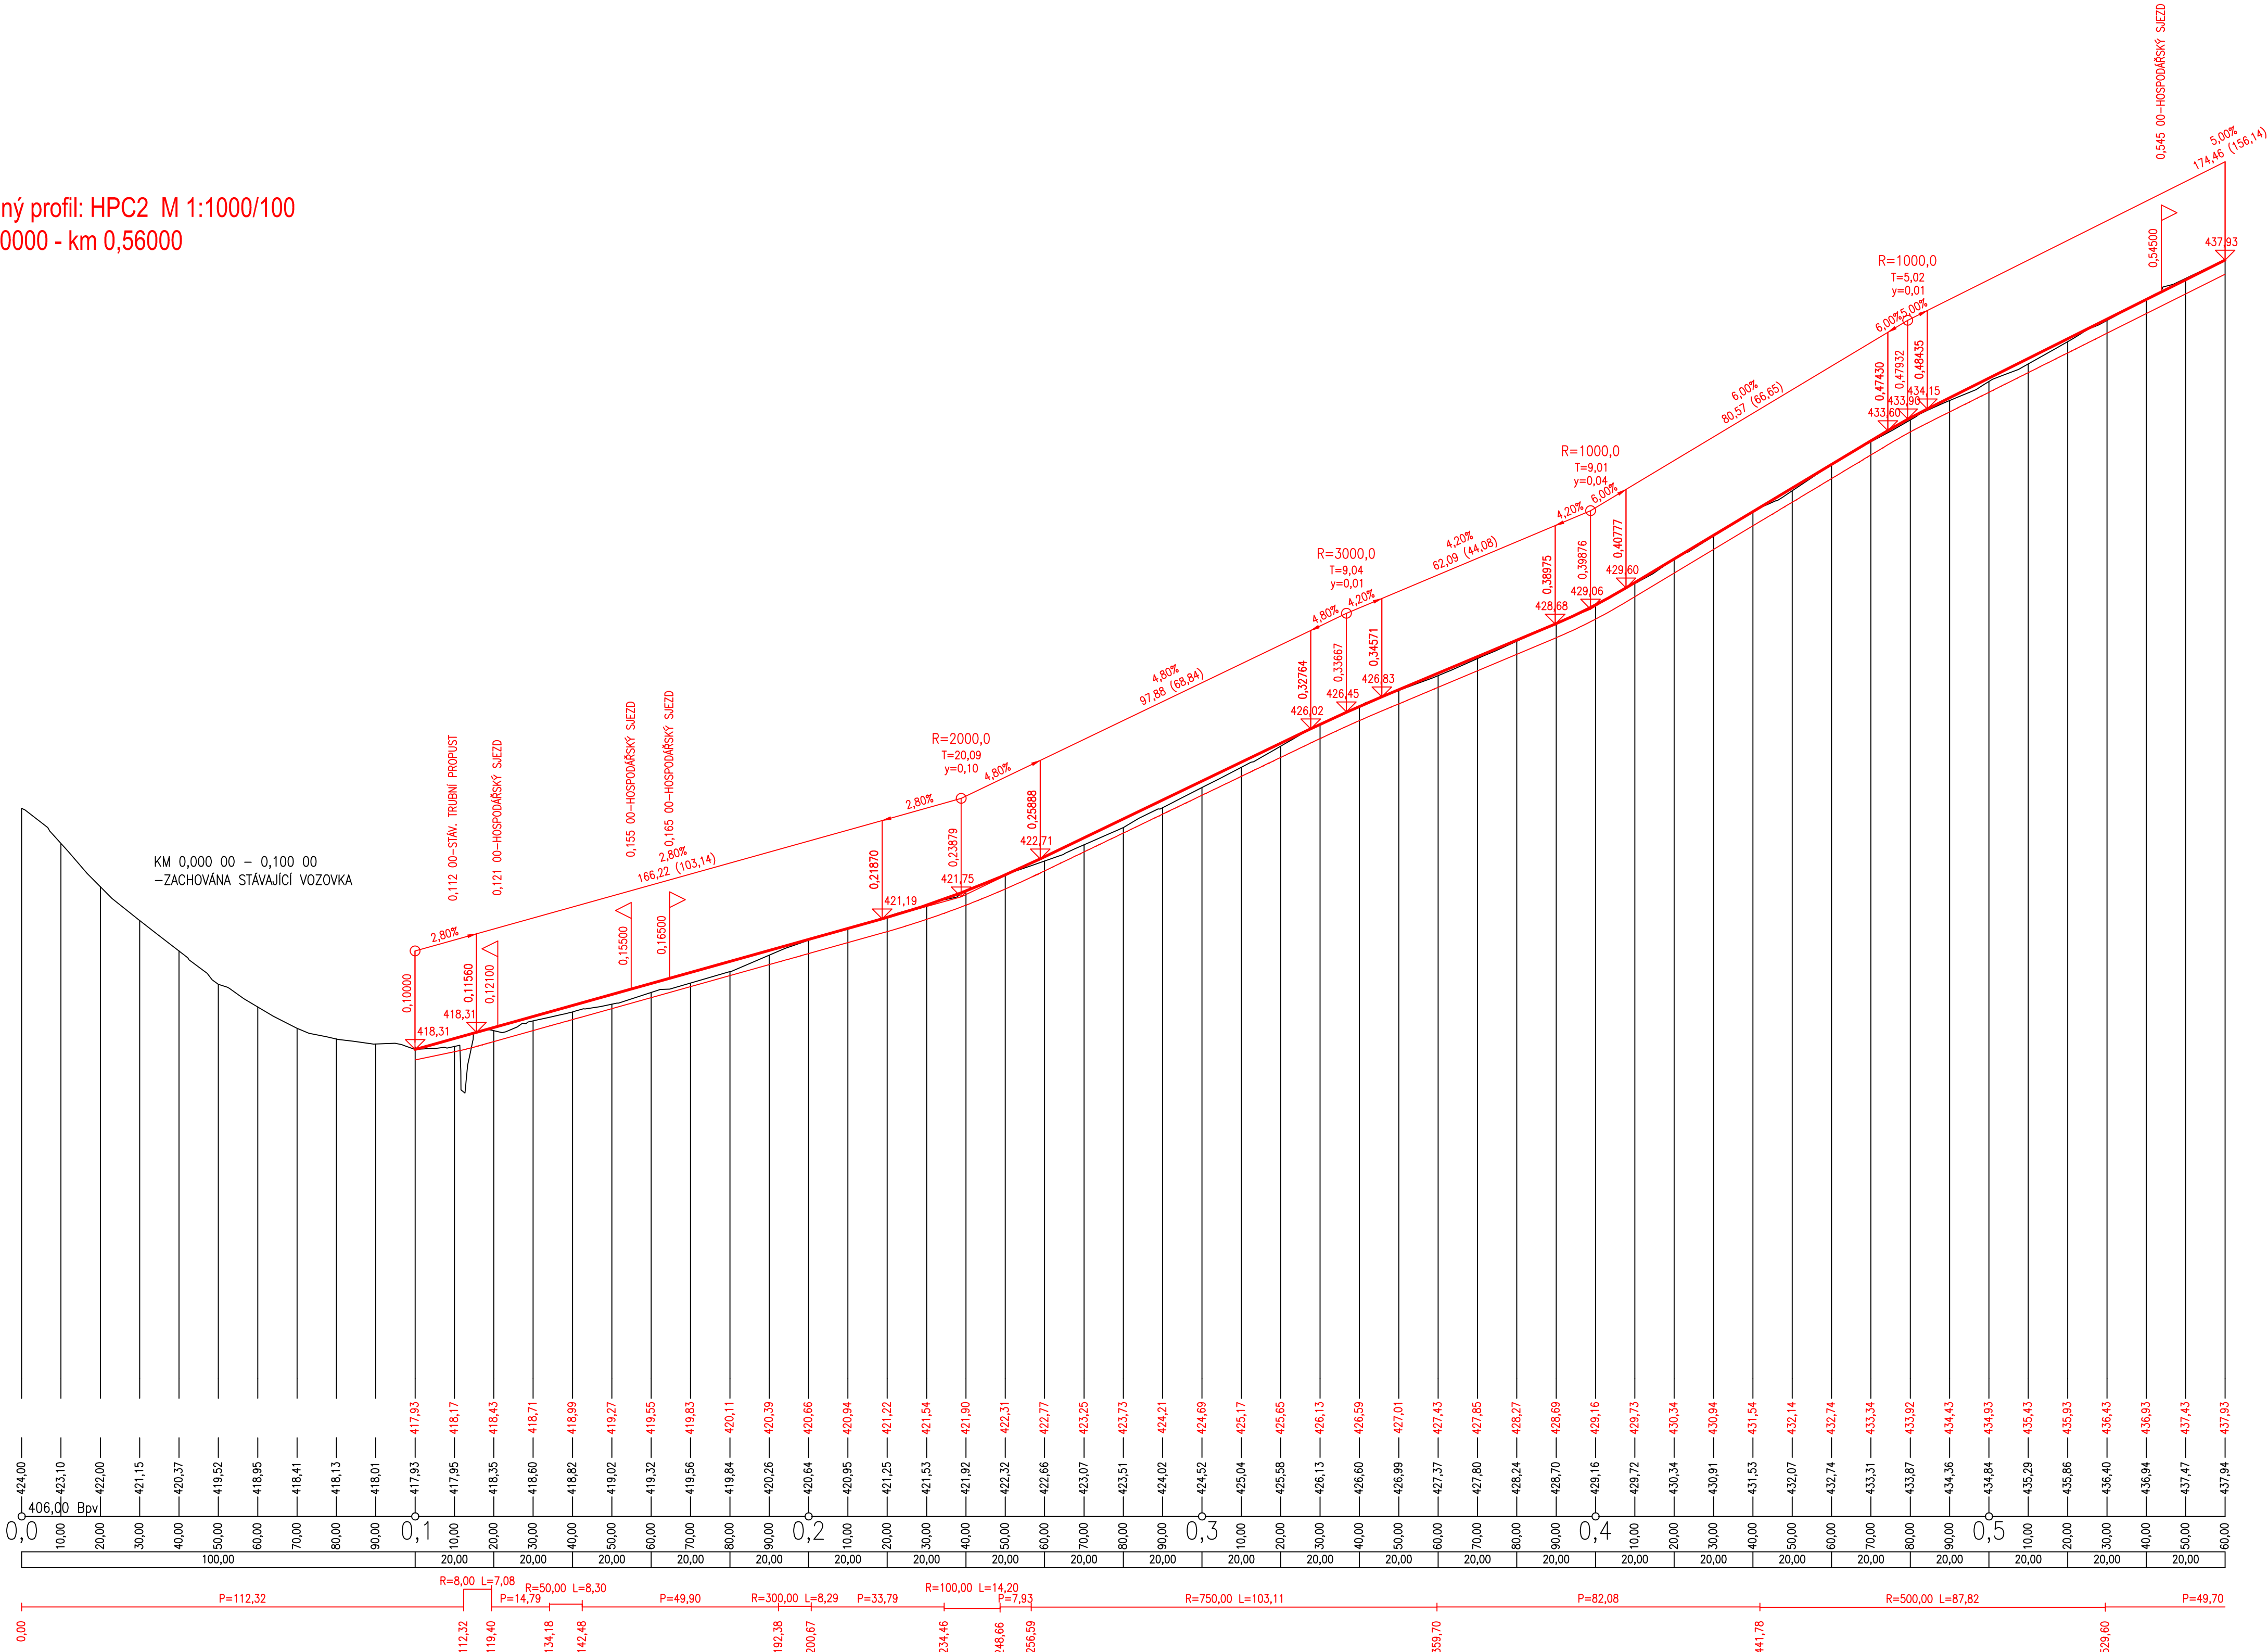

VÝŠKOVÝ SYSTÉM: B.p.v.
SOUŘADNICOVÝ SYSTÉM: S-JTSK

VÝKRES JE DUŠEVNÍM MAJETKEM BAŇSKÉ PROJEKTY TEPLICE A.S., NESMÍ BÝT POUŽIT A KOPÍROVÁN TŘETÍ OSOBOU, JI PŘEDÁN Ď JINAK S NIM NAKLÁDÁNO BEZ PŘEDMĚNOHO POVOLENÍ BAŇSKÉ PROJEKTY TEPLICE A.S.

MĚŘÍTKO ORIGINÁLU 1:1000/100	PROJEKTANT ING. CHLADNÝ	2/2012 DPS 4
VYPRACOVAL ING. CHLADNÝ		POŘ.ČÍSLO
PROJEKTOVÁ KANCELÁŘ : DOPRAVNÍ		
ZAKÁZKA : VÝSTAVBA A OBNOVA POLNÍCH CEST TEPLICE-K.Ú. MĚRUNICE		4
ČÁST : SO 11 – HPC2		
OBSAH : PODÉLNÝ PROFIL KM 0,000–0,560		ČÍSLO ZAKÁZKY : 3660
OBJEDNATEL : ČR MZE – POZEMKOVÝ ÚŘAD TEPLICE		DO-1-08843