


Podrobný podélný profil: HPC2 M 1:1000/100
Rozsah: km 0,56000 - km 0,99401

KÓTY NIVELETY:
SKLONOVÉ POMĚRY:

KÓTY TERÉNU:
SROVNÁVACÍ ROVINA


STANIČENÍ:
VZDÁLENOST PR. ŘEZŮ:

SMĚROVÉ POMĚRY:

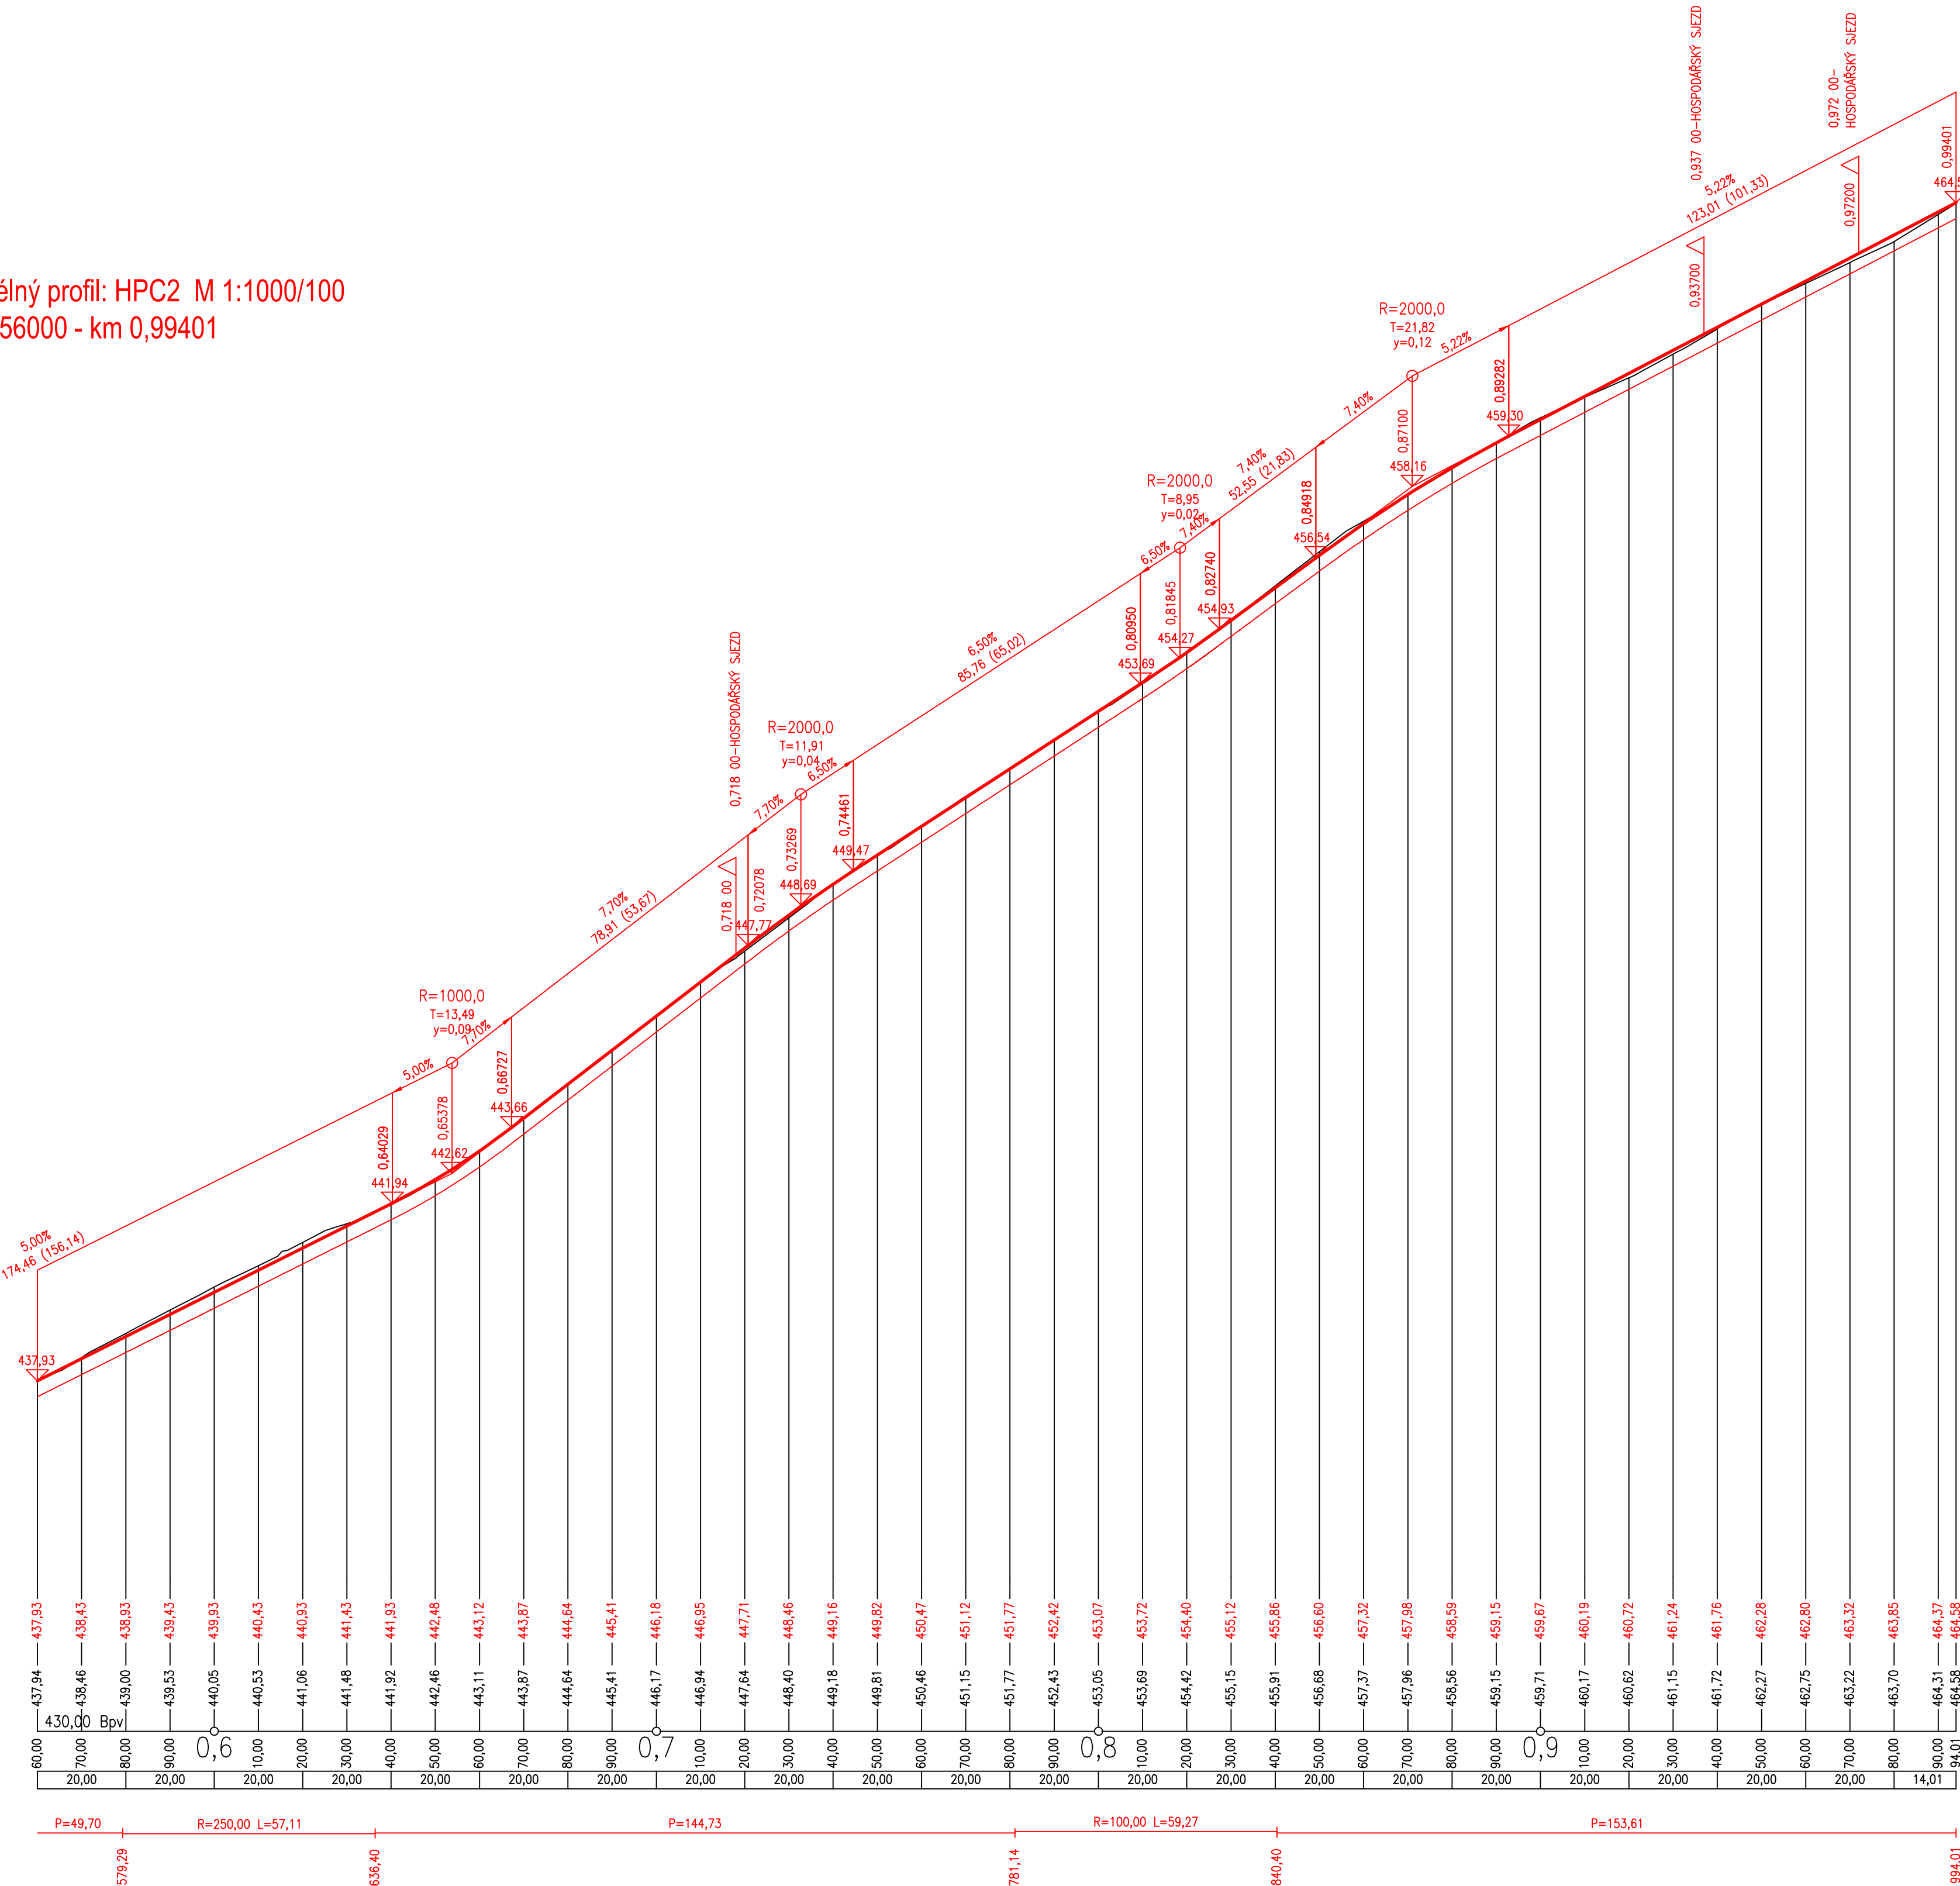

VÝŠKOVÝ SYSTÉM: B.p.v.
SOUŘADNICOVÝ SYSTÉM: S-JTSK

VÝKRES JE DUŠEVNÍM MAJETKEM BAŇSKÉ PROJEKTY TEPLICE A.S., NESMÍ BÝT POUŽIT A KOPÍROVÁN TŘETÍ OSOBOU, JI PŘEDÁN Ů JINAK S NIM NAKLÁDANO BEZ PŘEDMÍNOHO POVOLENÍ BAŇSKÉ PROJEKTY TEPLICE A.S.

MĚŘÍTKO ORIGINÁLU 1:1000/100	PROJEKTANT VYPRACOVAL PROJEKTOVÁ	12/2012 DPS 4 POŘ.ČÍSLO
 BAŇSKÉ PROJEKTY TEPLICE akciová společnost	ZAKÁZKA : VÝSTAVBA A OBNOVA POLNÍCH CEST TEPLICE–K.Ú. MĚRUNICE ČÁST : SO 11 – HPC2 OBSAH : PODÉLNÝ PROFIL KM 0,560–0,99401	5
OBJEDNATEL : ČR MZE – POZEMKOVÝ ÚŘAD TEPLICE	ČÍSLO ZAKÁZKY : 3660	DO–1–08844