


REALIZACE SPOLEČNÝCH ZAŘÍZENÍ
KoPÚ k.ú. SOBÍŠKY - I. ETAPA
KOORDINAČNÍ SITUAČNÍ VÝKRES HC19, část 1


SO 101 HLAVNÍ POLNÍ CESTA HC19

SO 101
HLAVNÍ POLNÍ CESTA HC19
KM 0,0000 - 0,1300 PENETRAČNÍ MAKADAM
KM 0,1300 - 0,5633 ASFALTOBETON
DL. 563,3 m

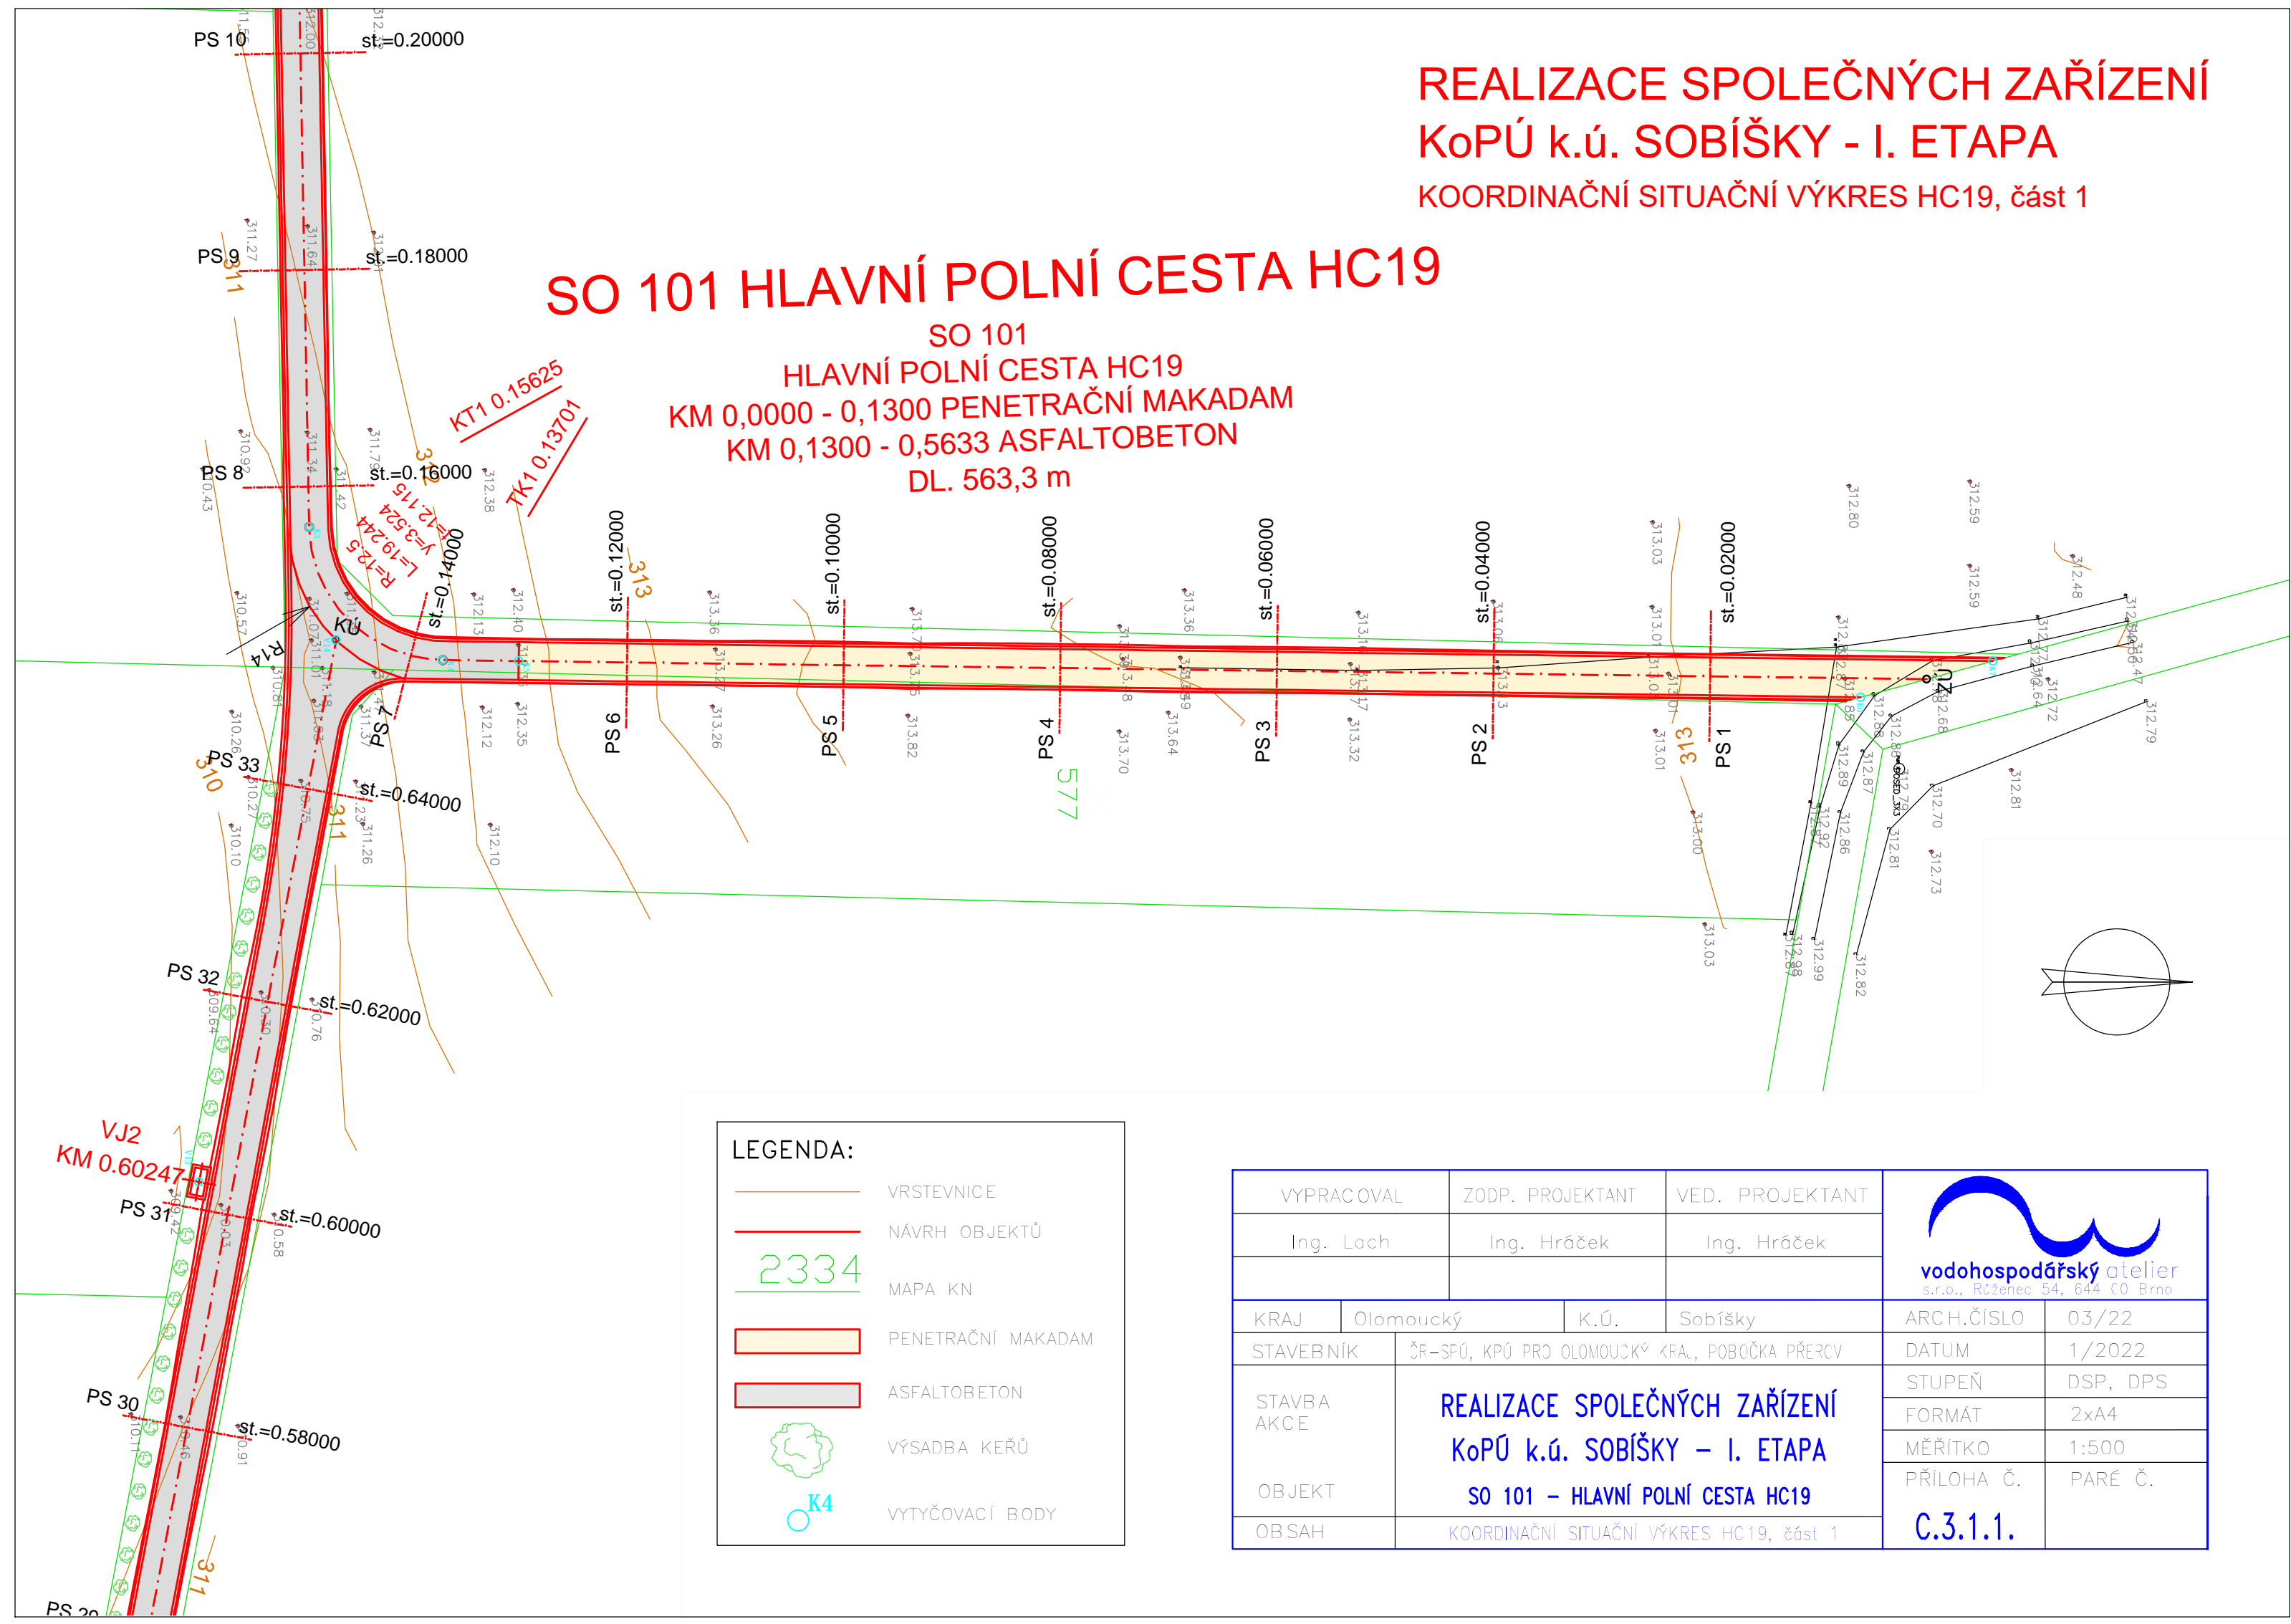

LEGENDA:

- VRSTEVNICE
- NÁVRH OBJEKTŮ
- MAPA KN
- PENETRAČNÍ MAKADAM
- ASFALTOBETON
- VÝSADBA KEŘŮ
- VYTYČOVACÍ BODY

VYPRACOVAL		ZODP. PROJEKTANT		VED. PROJEKTANT		 vodohospodářský atelier s.r.o., Růženic 54, 644 00 Brno	
Ing. Lach		Ing. Hráček		Ing. Hráček			
KRAJ	Olomoucký		K.Ú.	Sobíšky		ARCH.ČÍSLO	03/22
STAVEBNÍK		ČR-SFÚ, KPÚ PRO OLOMOUCKÝ KRAJ, POBOČKA PŘEROCV				DATUM	1/2022
STAVBA AKCE		REALIZACE SPOLEČNÝCH ZAŘÍZENÍ KoPÚ k.ú. SOBÍŠKY – I. ETAPA SO 101 – HLAVNÍ POLNÍ CESTA HC19				STUPEŇ	DSP, DPS
OBJEKT						FORMÁT	2x4
OB SAH						MĚŘITKO	1:500
		KOORDINAČNÍ SITUAČNÍ VÝKRES HC19, část 1				PŘÍLOHA Č.	PARÉ Č.
						C.3.1.1.	