


D.1.4.1. PŘÍČNÉ ŘEZY KM 0,0000-0,4200

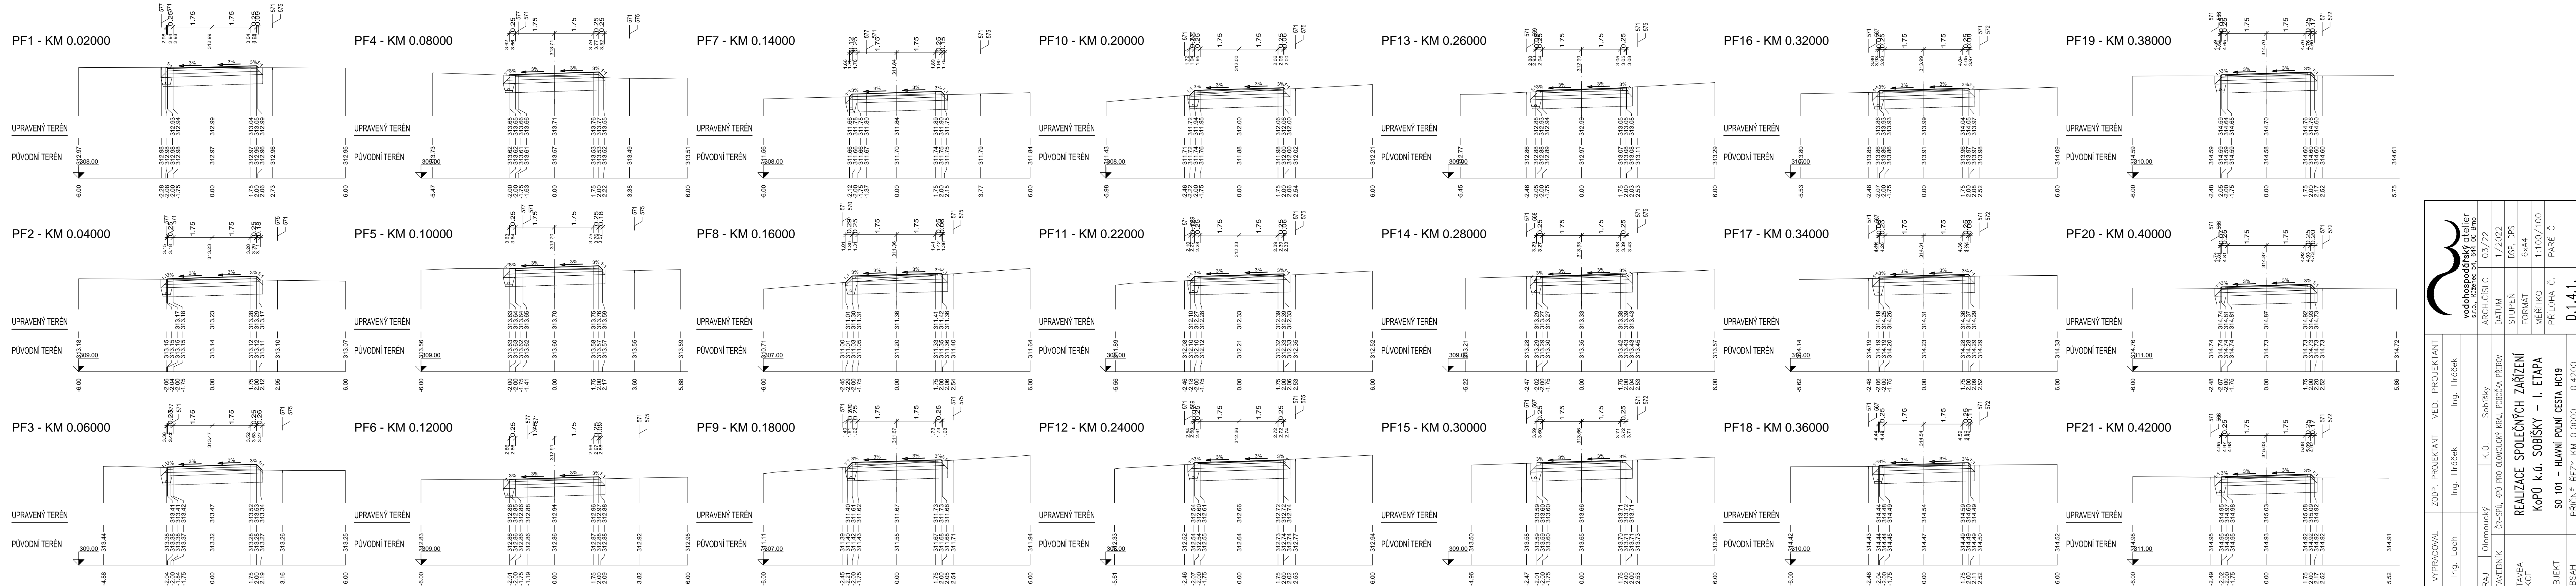

VYPRACOVAL		ZODP. PROJEKTANT	VED. PROJEKTANT
Ing. Loach	Ing. Hráček	Ing. Hráček	
KRAJ	Olomoucký	K.Ú.	Sobíšky
STAVEBNÍK	ŘR-SPÚ, KpÚ PRO OLOMOUCKÝ KRAJ, Pobočka Přerov	DATUM	03/22
STAVBA	REALIZACE SPOLEČNÝCH ZAŘÍZENÍ	STUPEŇ	DSP, DPS
AKCE	KOPŮ k.ú. SOBÍŠKY – I. ETAPA	FORMÁT	6x44
OBJEKT	SO 101 – HLAVNÍ POLNÍ CESTA HC19	MĚŘÍTKO	1:100/100
OBSAH	PŘÍČNÉ ŘEZY KM 0,0000 – 0,4200	PRÍLOHA Č.	PARÉ Č.

vodohospodářský atelier  
s.r.o.,  
Rozábeč 54, 744 00 Bno

ARCH.ČÍSLO

03/22

DATUM

1/2022

STUPEŇ

DSP, DPS

FORMÁT

6x44

MĚŘÍTKO

1:100/100

PRÍLOHA Č.

PARÉ Č.

D.1.4.1.