


SO 103 HLAVNÍ POLNÍ CESTA HC23

SO 103
HLAVNÍ POLNÍ CESTA HC23
KM 0,0000 - 0,3800 ASFALTOBETON
KM 0,3800 - 0,7770 PENETRAČNÍ MAKADAM
DL. 777,0 m

REALIZACE SPOLEČNÝCH ZAŘÍZENÍ
KoPÚ k.ú. SOBÍŠKY - I. ETAPA
KOORDINAČNÍ SITUAČNÍ VÝKRES HC23, část 1

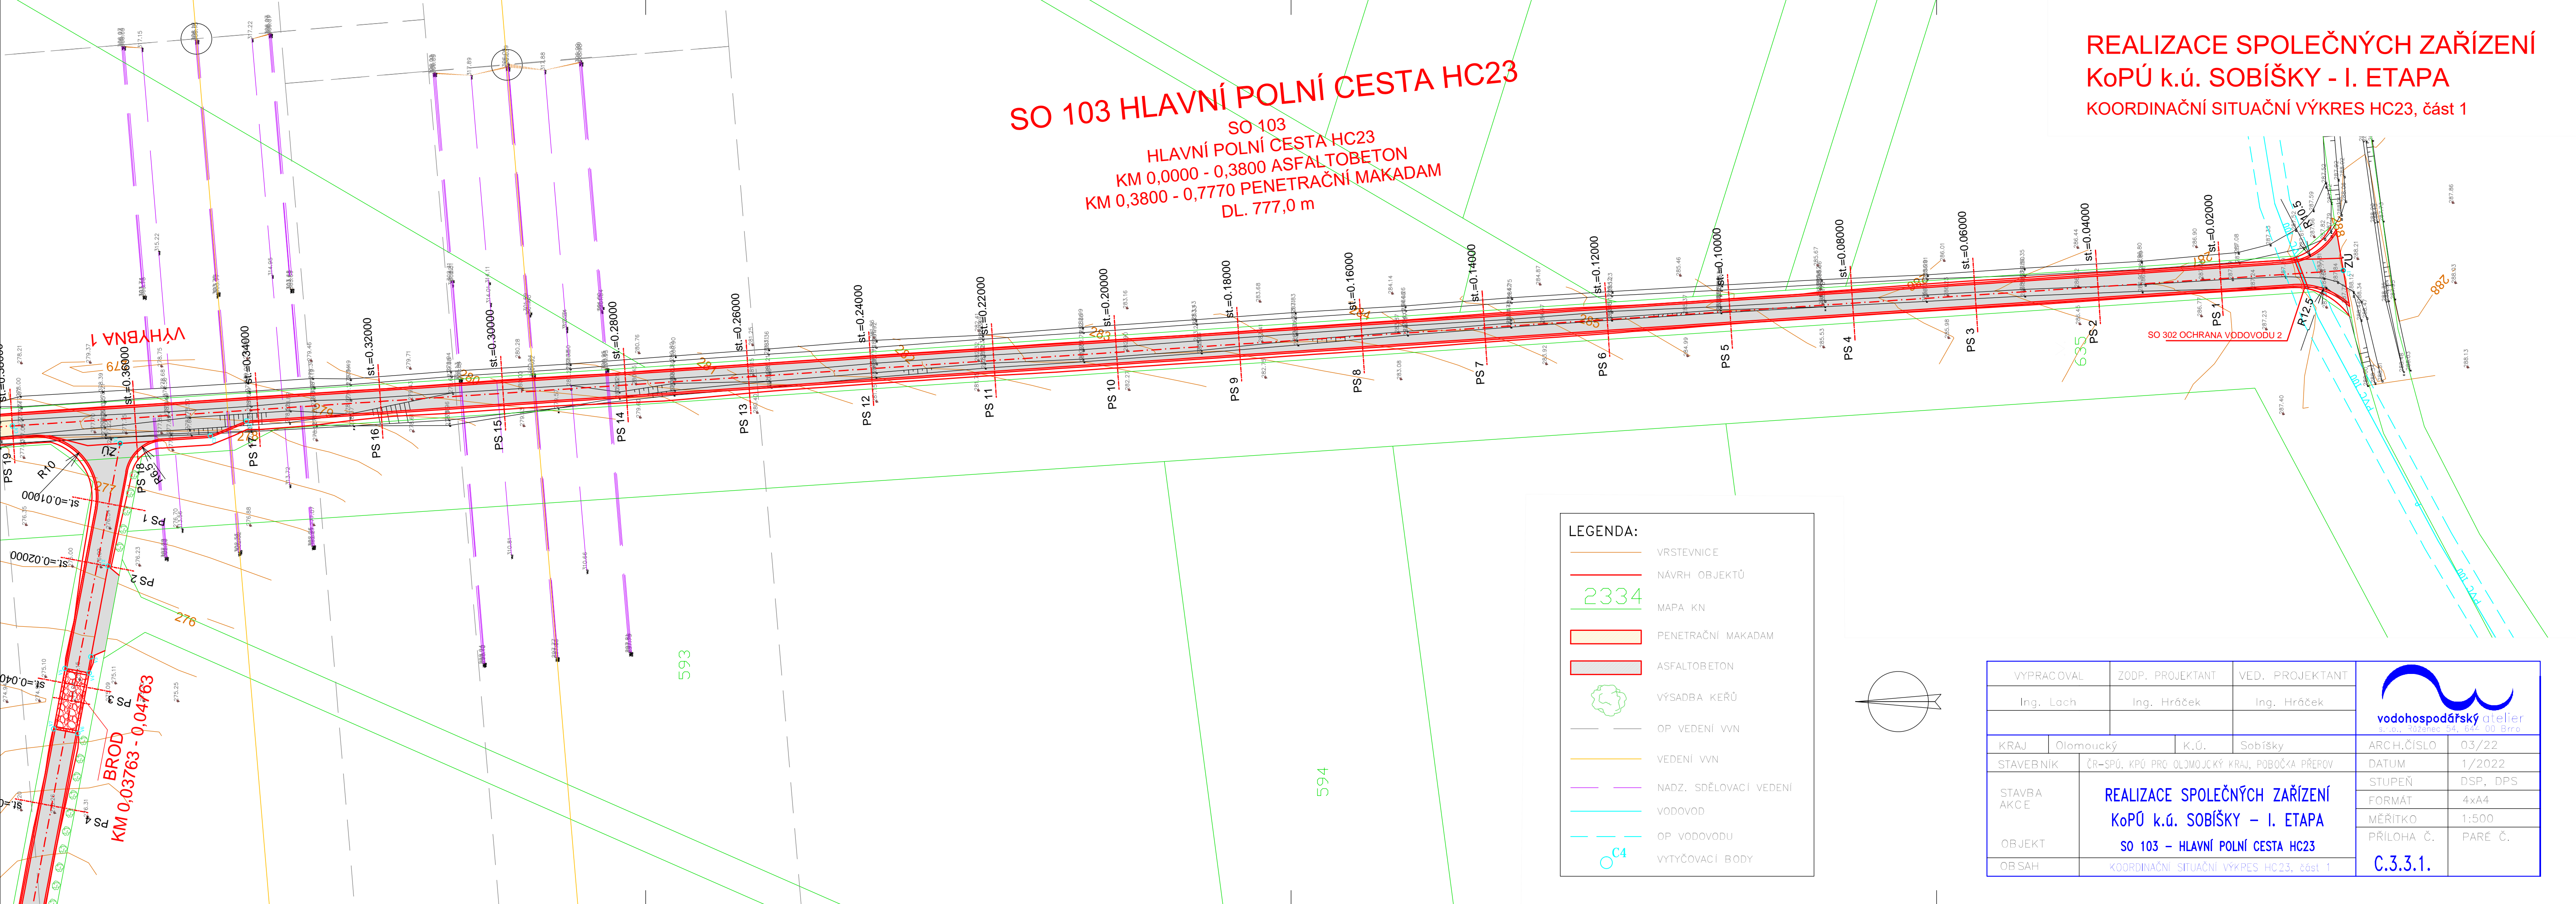

LEGENDA:

- VRSTEVNICE
- NÁVRH OBJEKTŮ
- MAPA KN
- PENETRAČNÍ MAKADAM
- ASFALTOBETON
- VÝSADBA KEŘŮ
- OP VEDENÍ VVN
- VEDENÍ VVN
- NADZ. SDĚLOVACÍ VEDENÍ
- VODOVOD
- OP VODOVODU
- VYTYČOVACÍ BODY

VYPRACOVAL		ZODP. PROJEKTANT		VED. PROJEKTANT		 vodohospodářský atelier s.r.o., Rožnec 54, 644 00 Brno	
Ing. Lach		Ing. Hráček		Ing. Hráček			
KRAJ	Olomoucký		K.Ú.	Sobíšky		ARCH.ČÍSLO	03/22
STAVEBNÍK	ČR-SPÚ, KPÚ PRO OLOMOUCKÝ KRAJ, POBOČKA PŘEROV					DATUM	1/2022
STAVBA AKCE	REALIZACE SPOLEČNÝCH ZAŘÍZENÍ KoPÚ k.ú. SOBÍŠKY – I. ETAPA SO 103 – HLAVNÍ POLNÍ CESTA HC23 KOORDINAČNÍ SITUAČNÍ VÝKRES HC23, část 1					STUPEŇ	DSP, DPS
OBJEKT						FORMÁT	4x4
						MĚŘITKO	1:500
OBSAH						PŘÍLOHA Č.	PARÉ Č.