

KATASTRÁLNÍ ÚZEMÍ
ČÍSLO PARCELY
DRUH POZEMKU

PODÉLNÝ PROFIL
M 1:1000/100

ZMĚNA PŘÍČNÉHO SKLONU
VOZOVKY
Příkop SP1


KÓTY NIVELETY


KÓTY TERÉNU

SROVNÁVACÍ ROVINA
STANIČENÍ V KM

STANIČENÍ V M
ČÍSLA PŘÍČNÝCH ŘEZŮ
VZDÁLENOSTI PŘÍČNÝCH ŘEZŮ

SMĚROVÉ POMĚRY

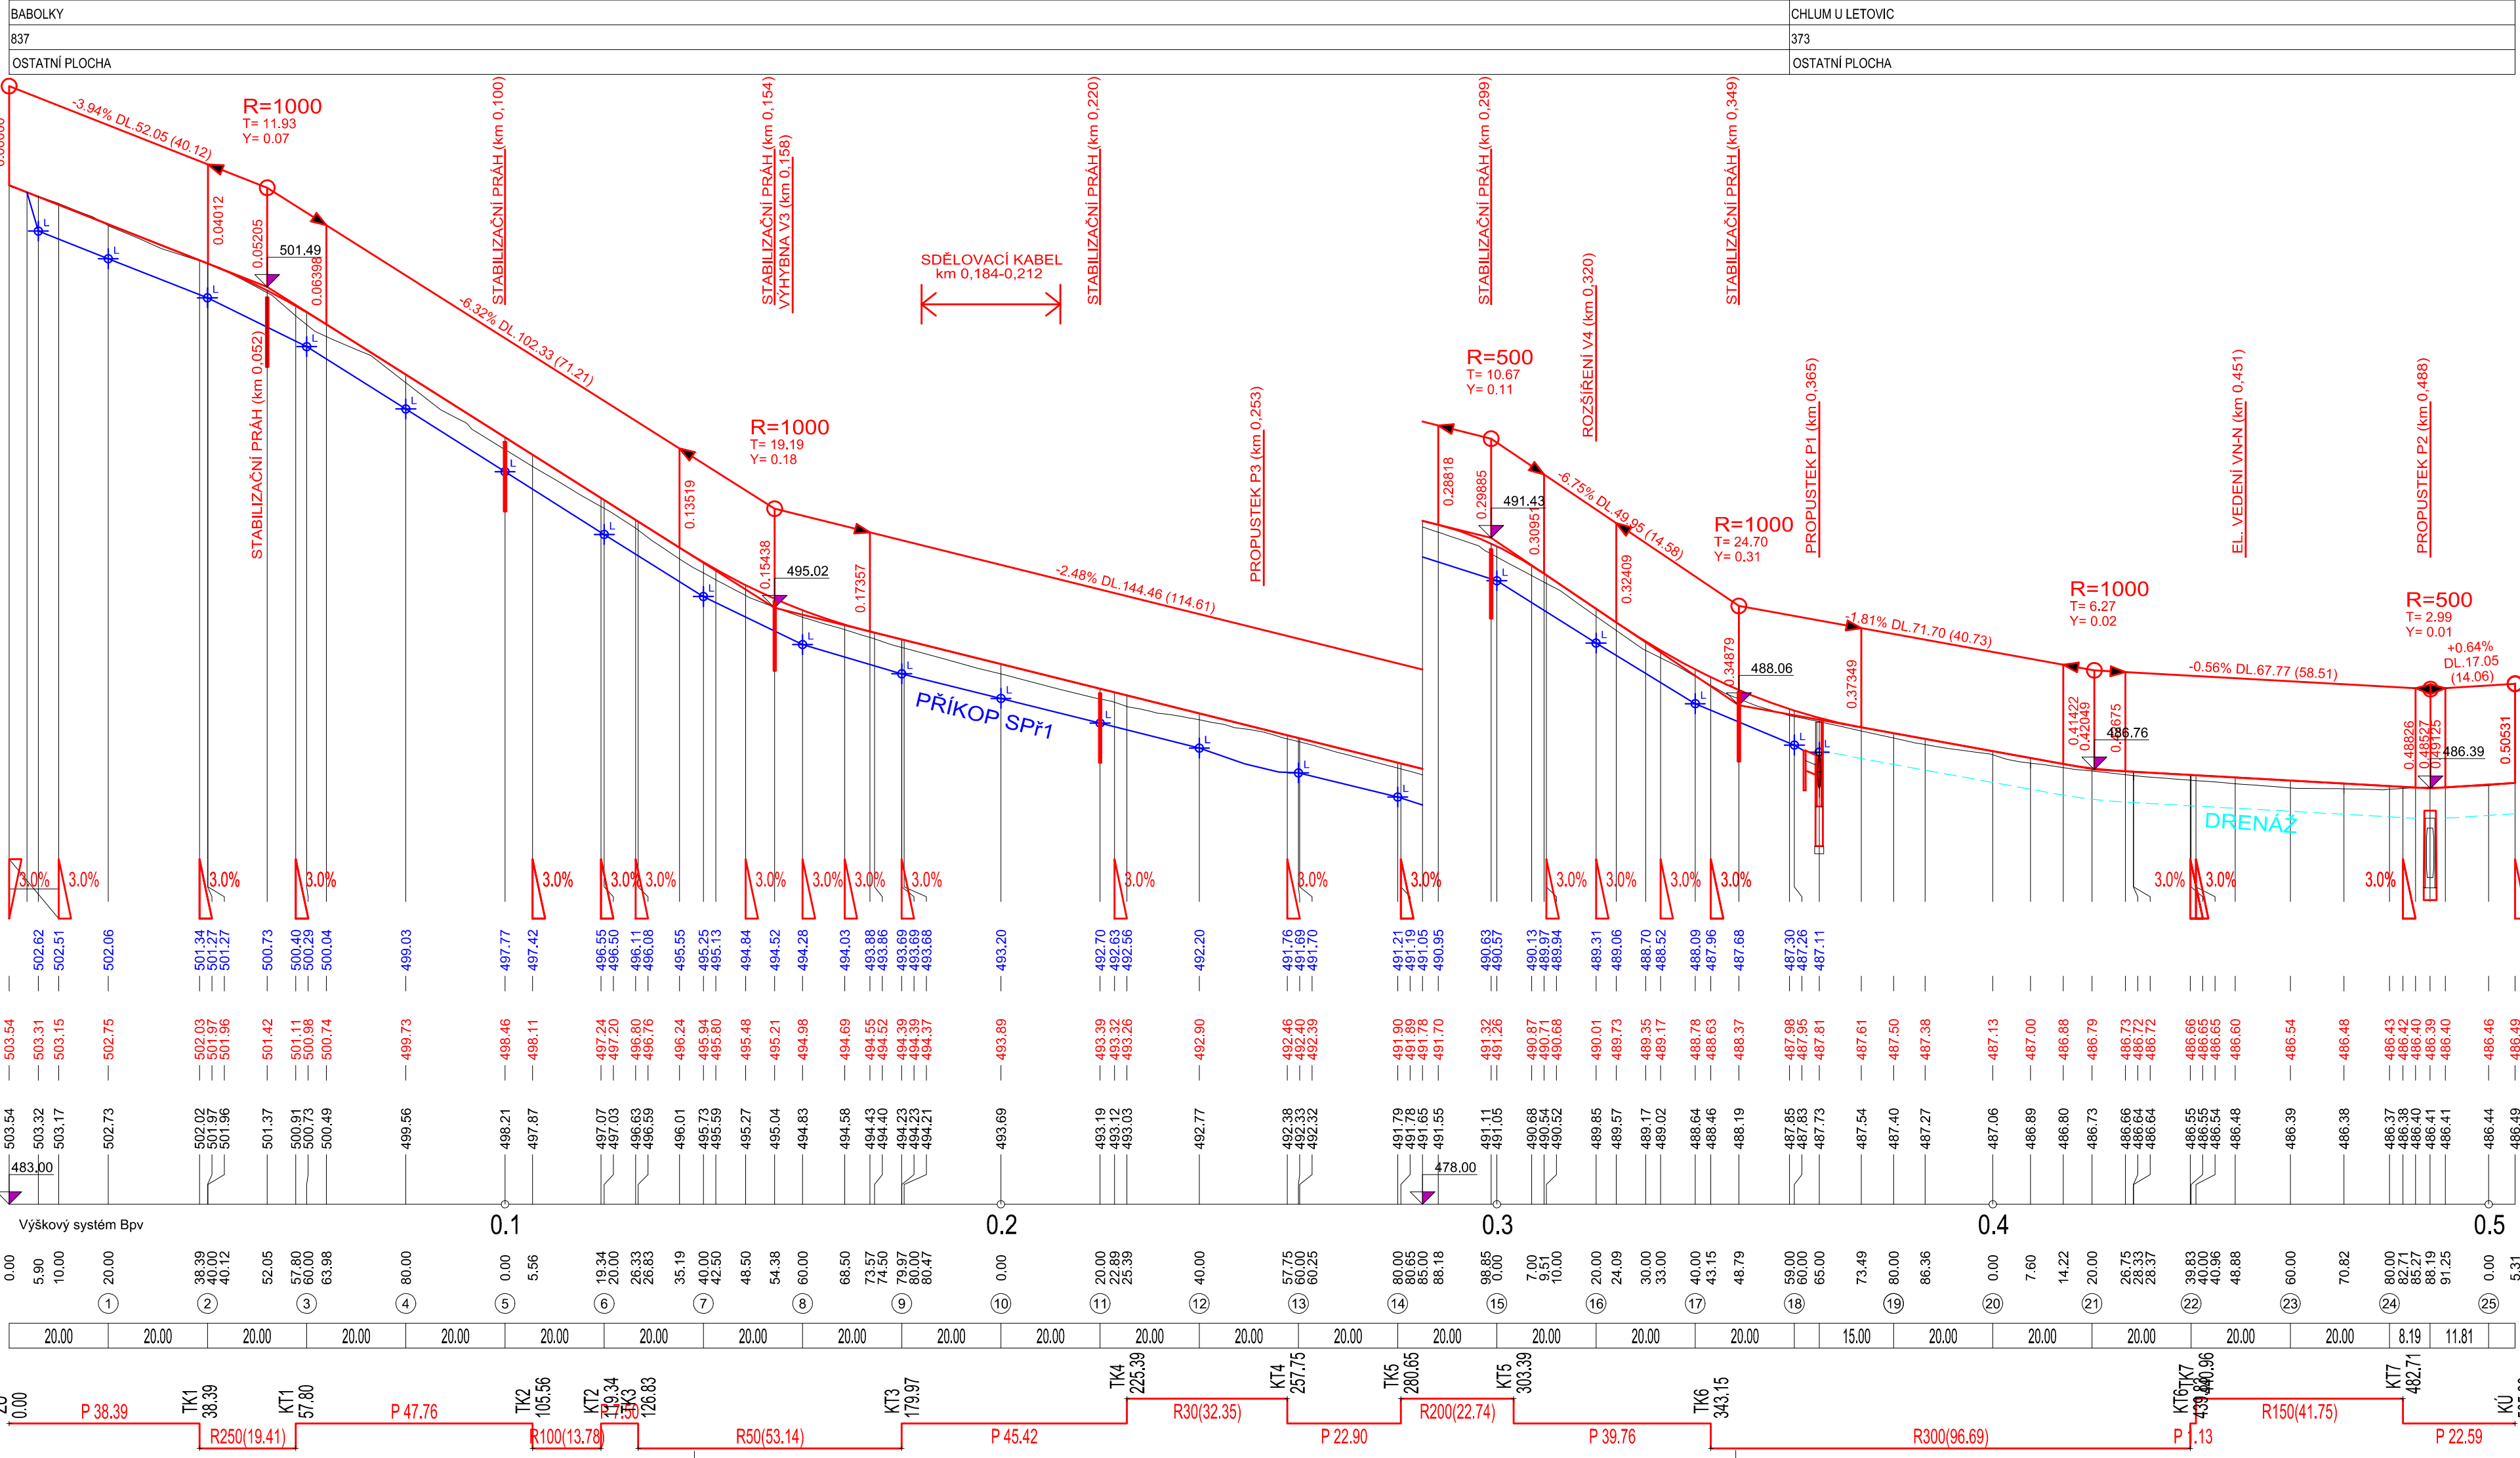

VYPRACOVAL		ZODP. PROJEKTANT		VED. PROJEKTANT		<div> vodohospodářský atelier s.r.o., Růženec 54, 644 00 Brno</div>	
Mgr. Hráček		Mgr. Hráček		Ing. Hráček			
KRAJ	Jihomoravský		K.Ú.	Babolky		ZAK.ČÍSLO	06/22
STAVEBNÍK	ČR-SPÚ, KPÚ PRO JIHMORAVSKÝ KRAJ, POBOČKA BLANSKO					DATUM	06/2022
STAVBA AKCE	POLNÍ CESTY V K.Ú. BABOLKY Polní cesta HC2B-R					STUPEŇ	DSP, DPS
OBJEKT						FORMÁT	4x4
						MĚŘITKO	1:1000/100
OBSAH	PODÉLNÝ PROFIL HC2B-R					PŘÍLOHA Č.	PARÉ Č.
						D.2.2.	