



POLNÍ CESTA HC2A-R V K.Ú. BABOLKY
SITUACE STAVBY, M 1:500

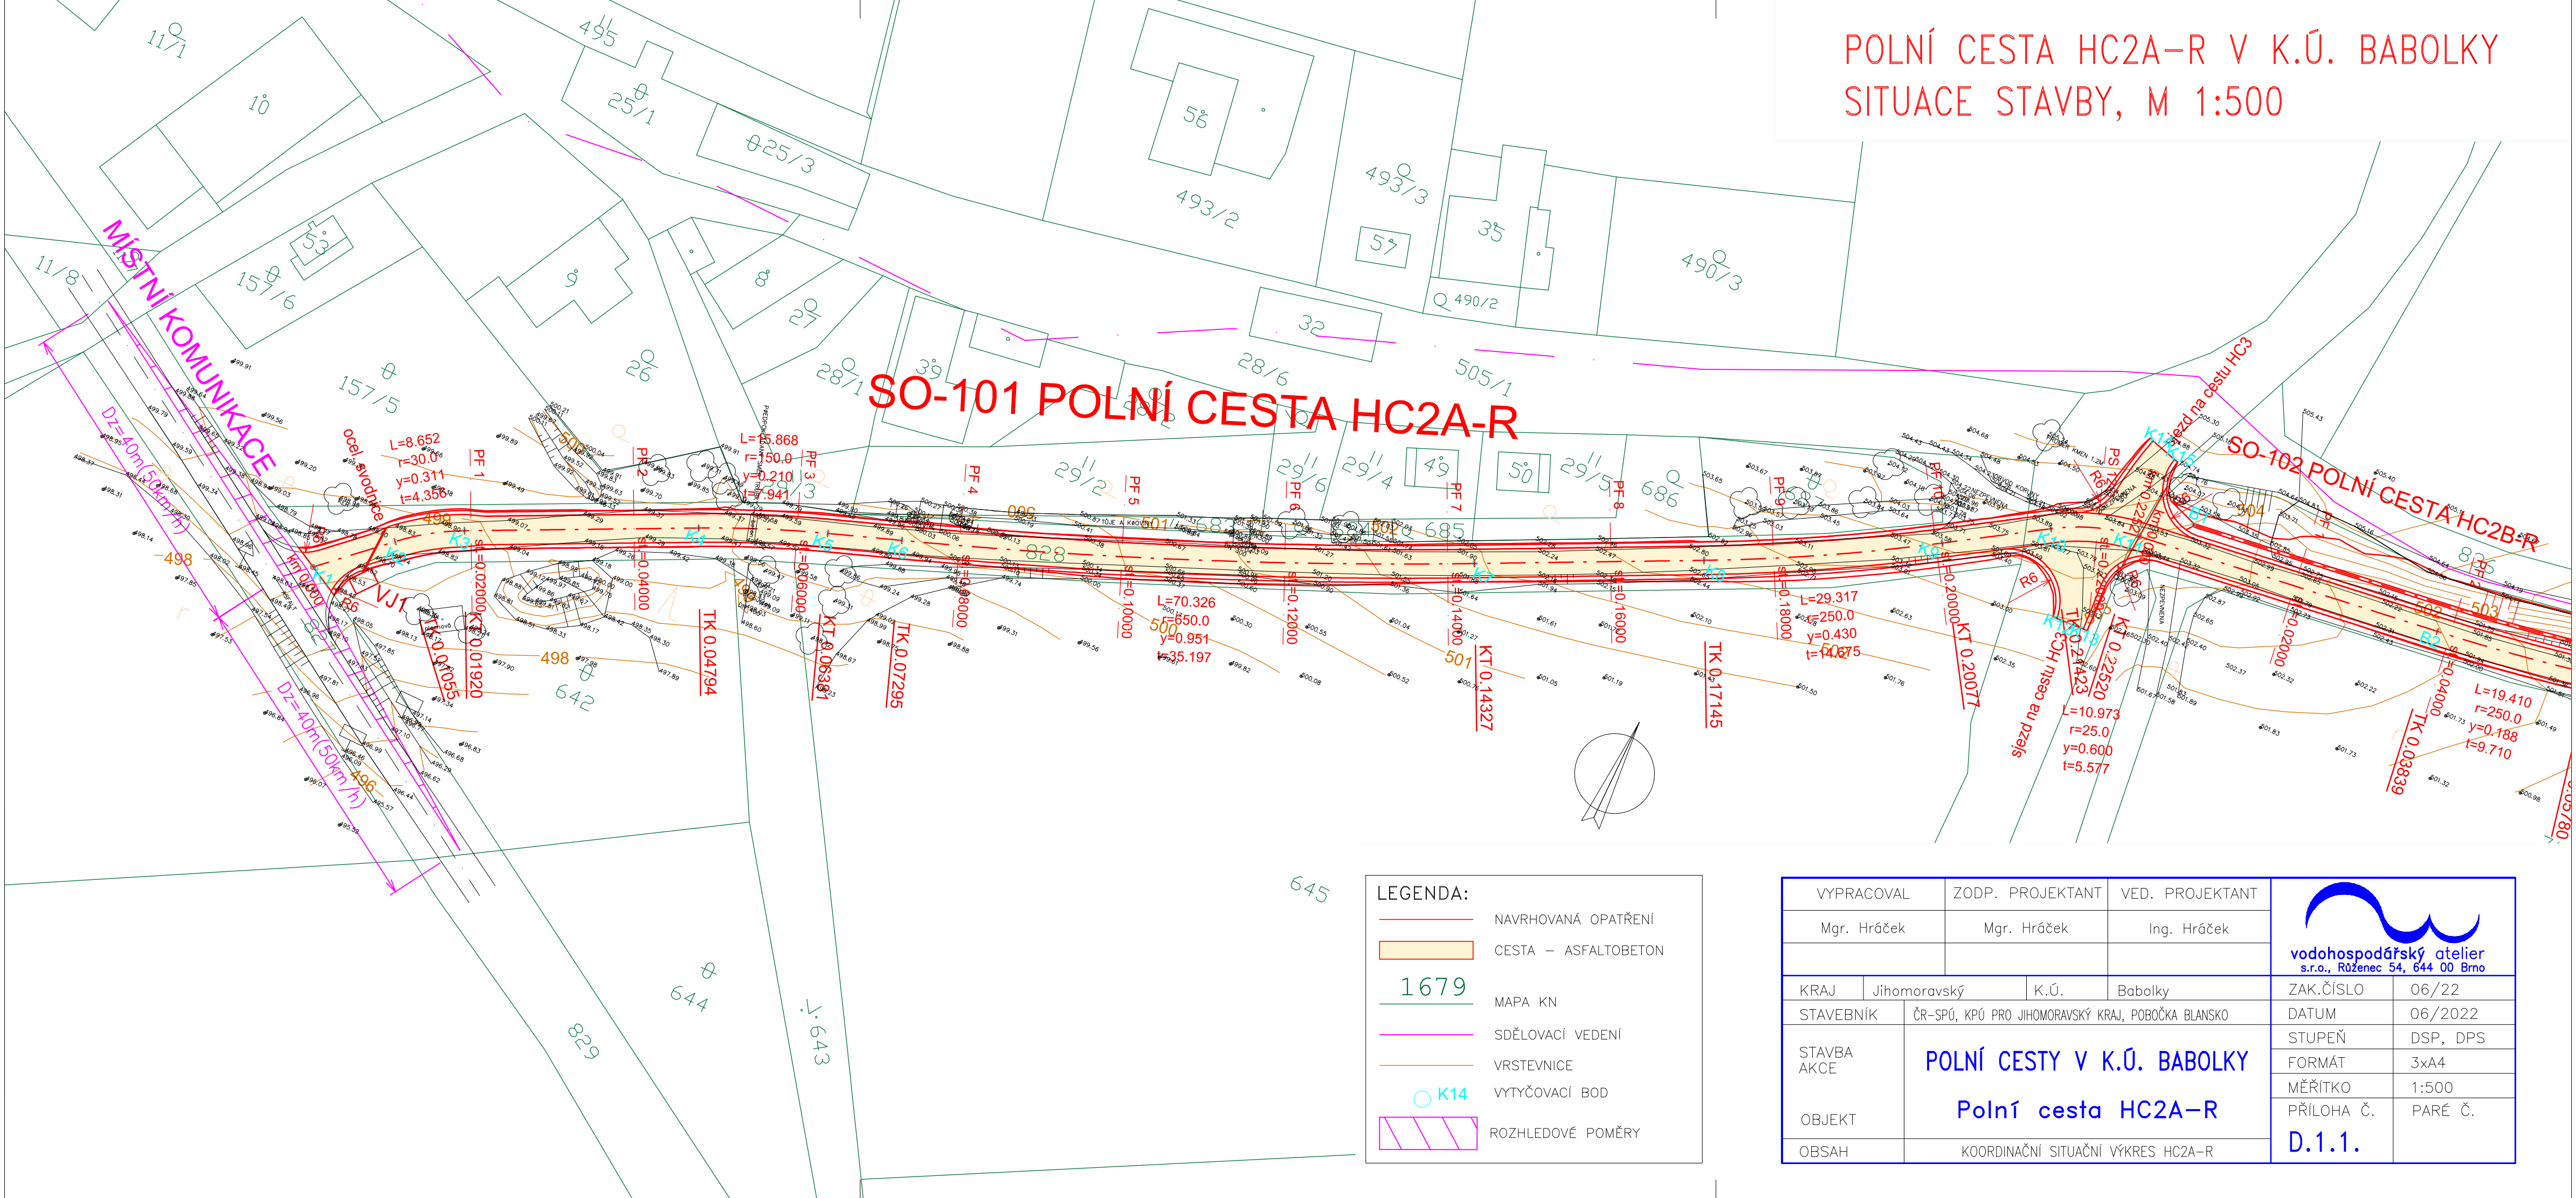

LEGENDA:

- NAVRHOVANÁ OPATŘENÍ
- CESTA – ASFALTOBETON
- 1679 MAPA KN
- SDĚLOVACÍ VEDENÍ
- VRSTEVNICE
- K14 VYTYČOVACÍ BOD
- ROZHLEDOVÉ POMĚRY

VYPRACOVAL		ZODP. PROJEKTANT		VED. PROJEKTANT		 vodohospodářský atelier s.r.o., Růženeč 54, 644 00 Brno	
Mgr. Hráček		Mgr. Hráček		Ing. Hráček			
KRAJ	Jihomoravský		K.Ú.	Babolky		ZAK.ČÍSLO	06/22
STAVEBNÍK		ČR-SPÚ, KPÚ PRO JIHMORAVSKÝ KRAJ, POBOČKA BLANSKO				DATUM	06/2022
STAVBA AKCE		POLNÍ CESTY V K.Ú. BABOLKY				STUPEŇ	DSP, DPS
						FORMÁT	3xA4
OBJEKT		Polní cesta HC2A–R				MĚŘITKO	1:500
						PŘÍLOHA Č.	PARÉ Č.
OBSAH		KOORDINAČNÍ SITUAČNÍ VÝKRES HC2A–R				D.1.1.	