

DRUHY POZEMKŮ:

skutečný stav	návrh	popis
r		Orná půda
L		Chmelnice
S		Vínice
a		Zahrada
e		Sad
ii		Trvalý travní porost
Λ		Les
		Vodní plocha
d		Zast. plocha, nádvoří
e		Ostatní plocha

Koridor územní rezervy Praha-Beroun-Plzeň

INŽENÝRSKÉ SÍTĚ:

	Kanalizace
	Vodovod
	Plynovod VTL
	Plynovod STL
	Elektro ZVN nadz.
	Elektro ZVN podz.
	Elektro VN nadz.
	Elektro VN podz.
	Elektro NN nadz.
	Elektro NN podz.
	Saňlovací MTS i DTS nadz.
	Saňlovací MTS i DTS podz.
	Ochranná pásma sítí TI

VODOHOSPODÁŘSKÁ OPATŘENÍ:

stav	návrh	mimo obvod	popis
			Vodní nádrž s popisem
			Ochranná hráz s popisem
			Drenážní odvodnění/závaha
			Příkop-prátek/odpadní koryto s popisem
			Vodní tok, staničení, popis
			Zatrubnění
			Občasná vodoteč
			Otevřené meliorační zařízení
			Zatrubněné meliorační zařízení

OPATŘENÍ K OCHRANĚ A TVORBĚ ŽIVOTNÍHO PROSTŘEDÍ:

stav	návrh	mimo obvod	popis
			Lokální biocentrum
			Lokální biokoridor
			Interakční prvek liniový – aleje, popis
			Interakční prvek plošný – porosty, popis
			Krajinná zeleň – plošná, popis
			Krajinná zeleň – liniová, popis
			Soliterní strom
			Mokřad / Tůň s popisem
			Památný strom

LEGENDA G5 – HLAVNÍ VÝKRES: ZÁKLADNÍ ÚDAJE:


skutečný stav	popis
	Obvod KoPÚ
	Nefesené pozemky dle §2
	Zastavitelné plochy
	Zastavěné plochy
	Limity území z ÚPD s popisem
	Hranice KÚ / navržené hranice KÚ
	Názyv kat.území/ názvy kat.území s ukončenou KoPÚ
	Názyv místní
	Kulturní památka
	Bodový prvek průzkumu s popisem
	Železnice
	Silnice II. nebo III.tř.
	Místní komunikace
	Vrstevnice zdůrazněná
	Vrstevnice základní
	Vrstevnice doplňková

OPATŘENÍ K ZPŘÍSTUPNĚNÍ POZEMKŮ:

stav	návrh	mimo obvod	popis
			Označení cesty
			Hlavní/ Vedlejší/ Dopřiková/ Lesní
			Polní cesta – rekonstrukce / návrh
			Odvodnění cesty příkopem/průlehem
			Brod
			Výhybna
			Hospodářský sjezd
			Most
			Propustek
			Příčný žlab

OPATŘENÍ K OCHRANĚ ZPF:

návrh	mimo obvod	popis
		Organizační – ochranné zatravnění/zasakovací pás/zalesnění stabilizace dráhy sousř. povrchového odtoku
		Organizační – protierozní rozmlstování plodin, osevní postup, střídání plodin, vyloučení erozně náchylných plodin

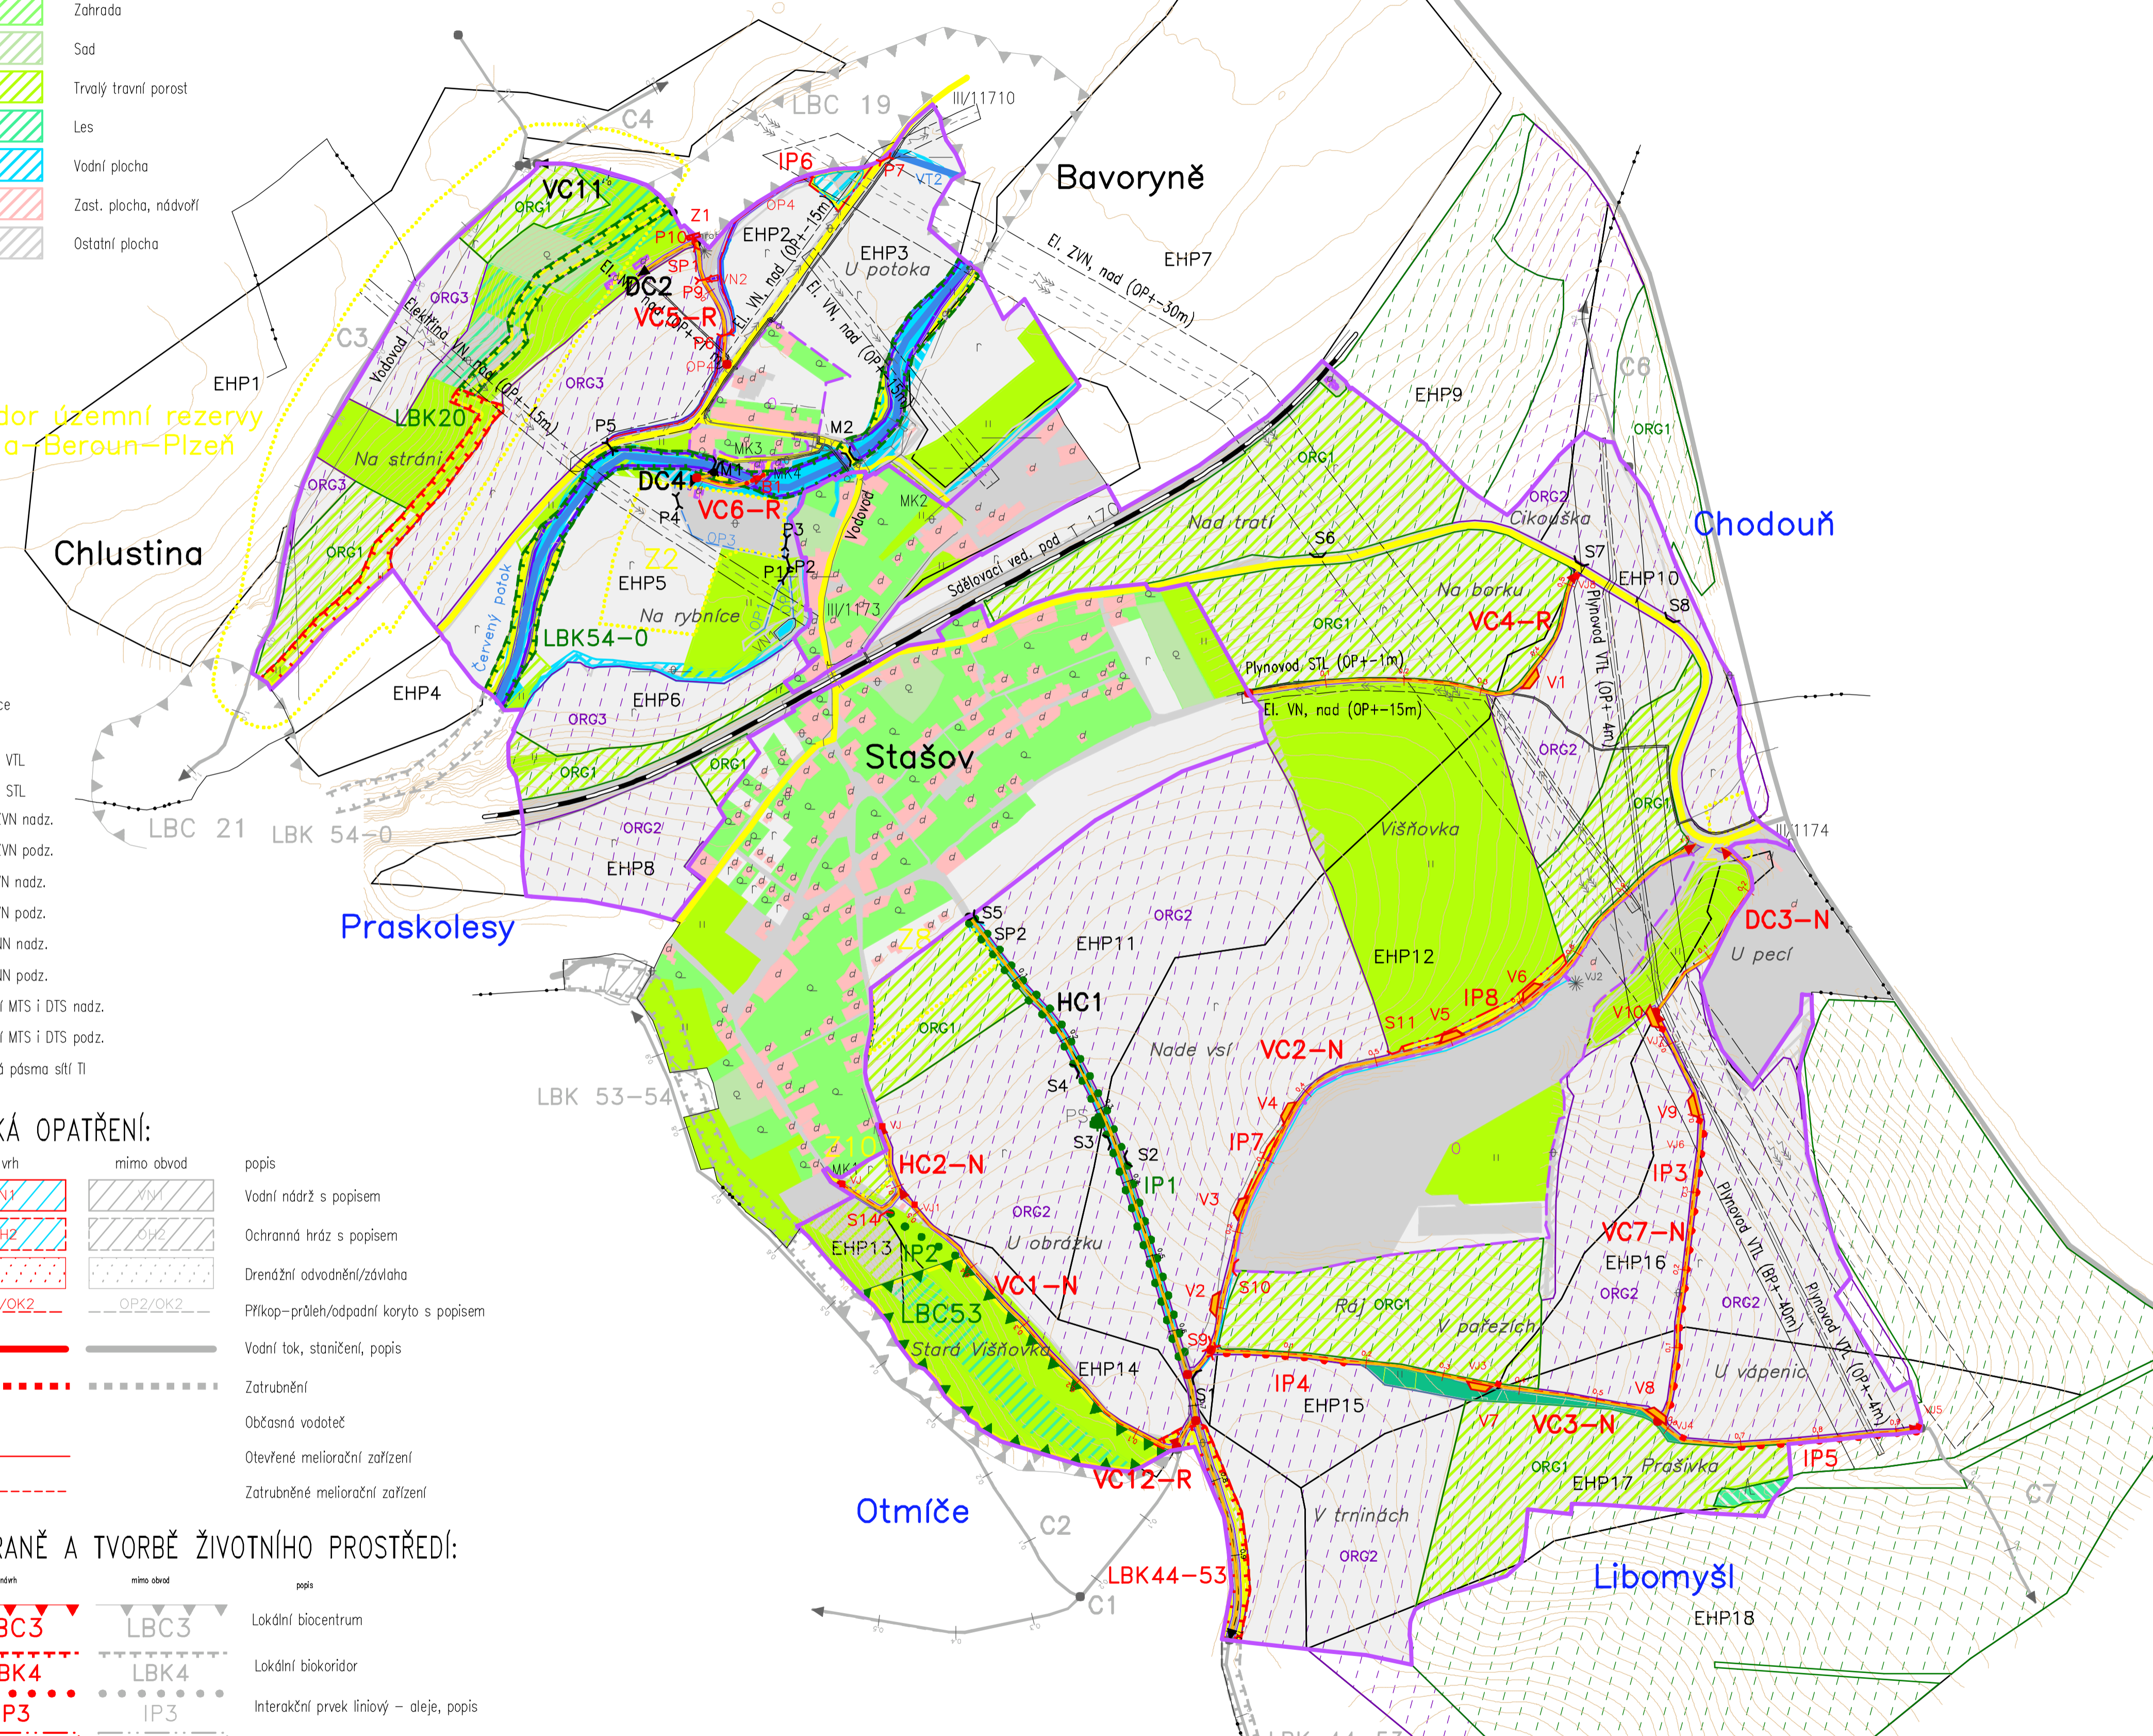

SOUŘADNICOVÝ SYSTÉM: S-JTSK	VÝŠKOVÝ SYSTÉM: Bail p.v.	GEPARD, s.r.o. Stefánikova 52, Praha 5
ODPOVĚDNÝ PROJEKTANT: [Name]	GRAFIČKY ZPRACOVAL: [Name]	
OBEC: Stašov u Zdic	OKRES: Beroun	DATUM: 1. 10. 2020
OBJEDNATEL: SPÚ Pobožka Beroun	ZAK.ČÍSLO: 59/2017	POČET A4: 8
STAVBA: KoPÚ Stašov u Zdic	ČÍSLO: 3355	MĚŘÍTKO: 1:5000
OBJEKT: BE_Stašov_08986_PSZ_G5	ARCHIVNÍ ČÍSLO: 3355 - 59/2017	

