


PŘÍČNÉ ŘEZY CESTY C14

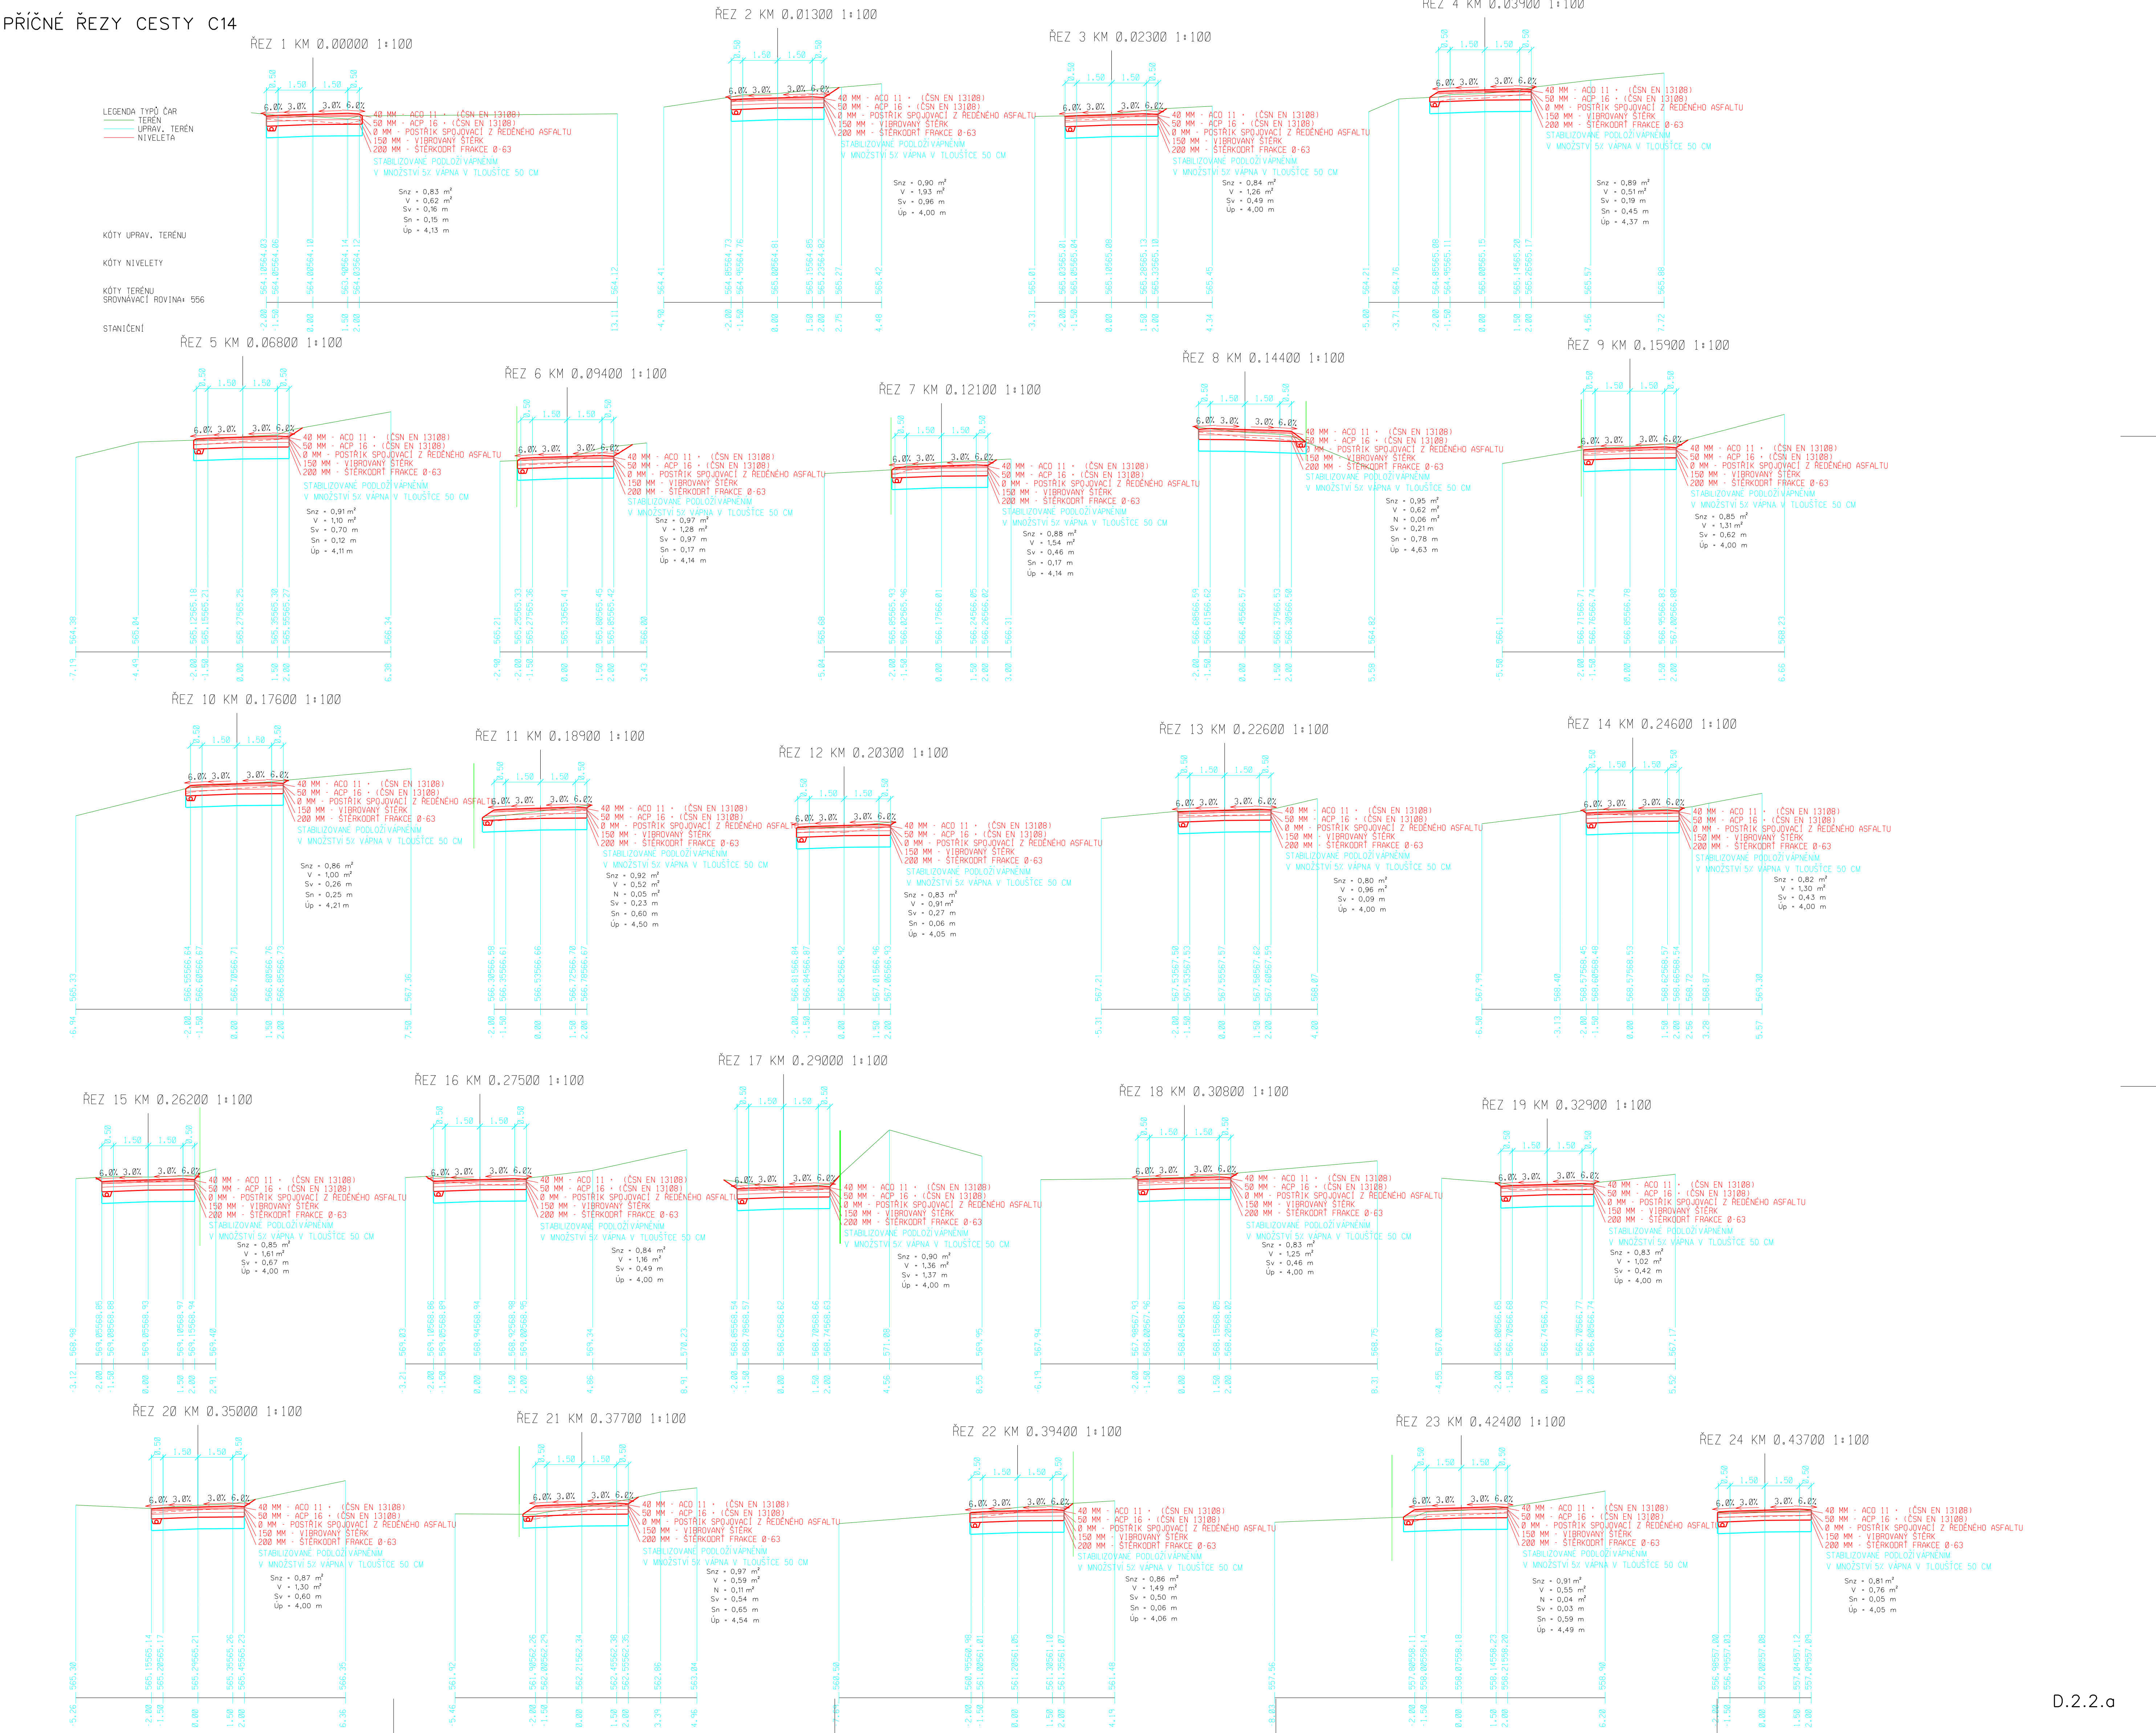

D.2.2.a

PŘÍČNÉ ŘEZY CESTY C14



D.2.2.b