KATASTR | SKUHROV

PODÉLNÝ PROFIL CESTY C14

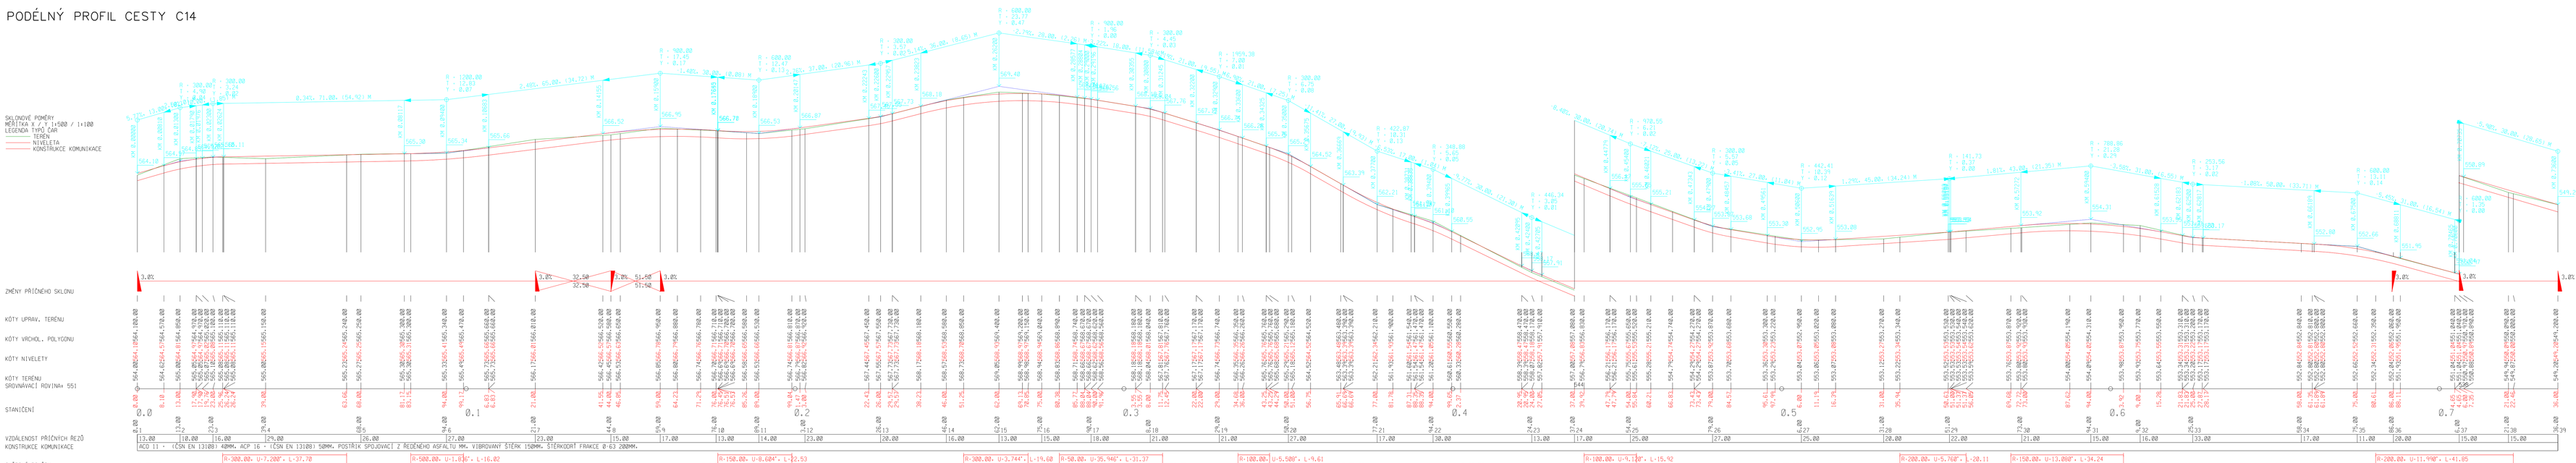

D.2.1.