



C3.2.4


C3.2.4

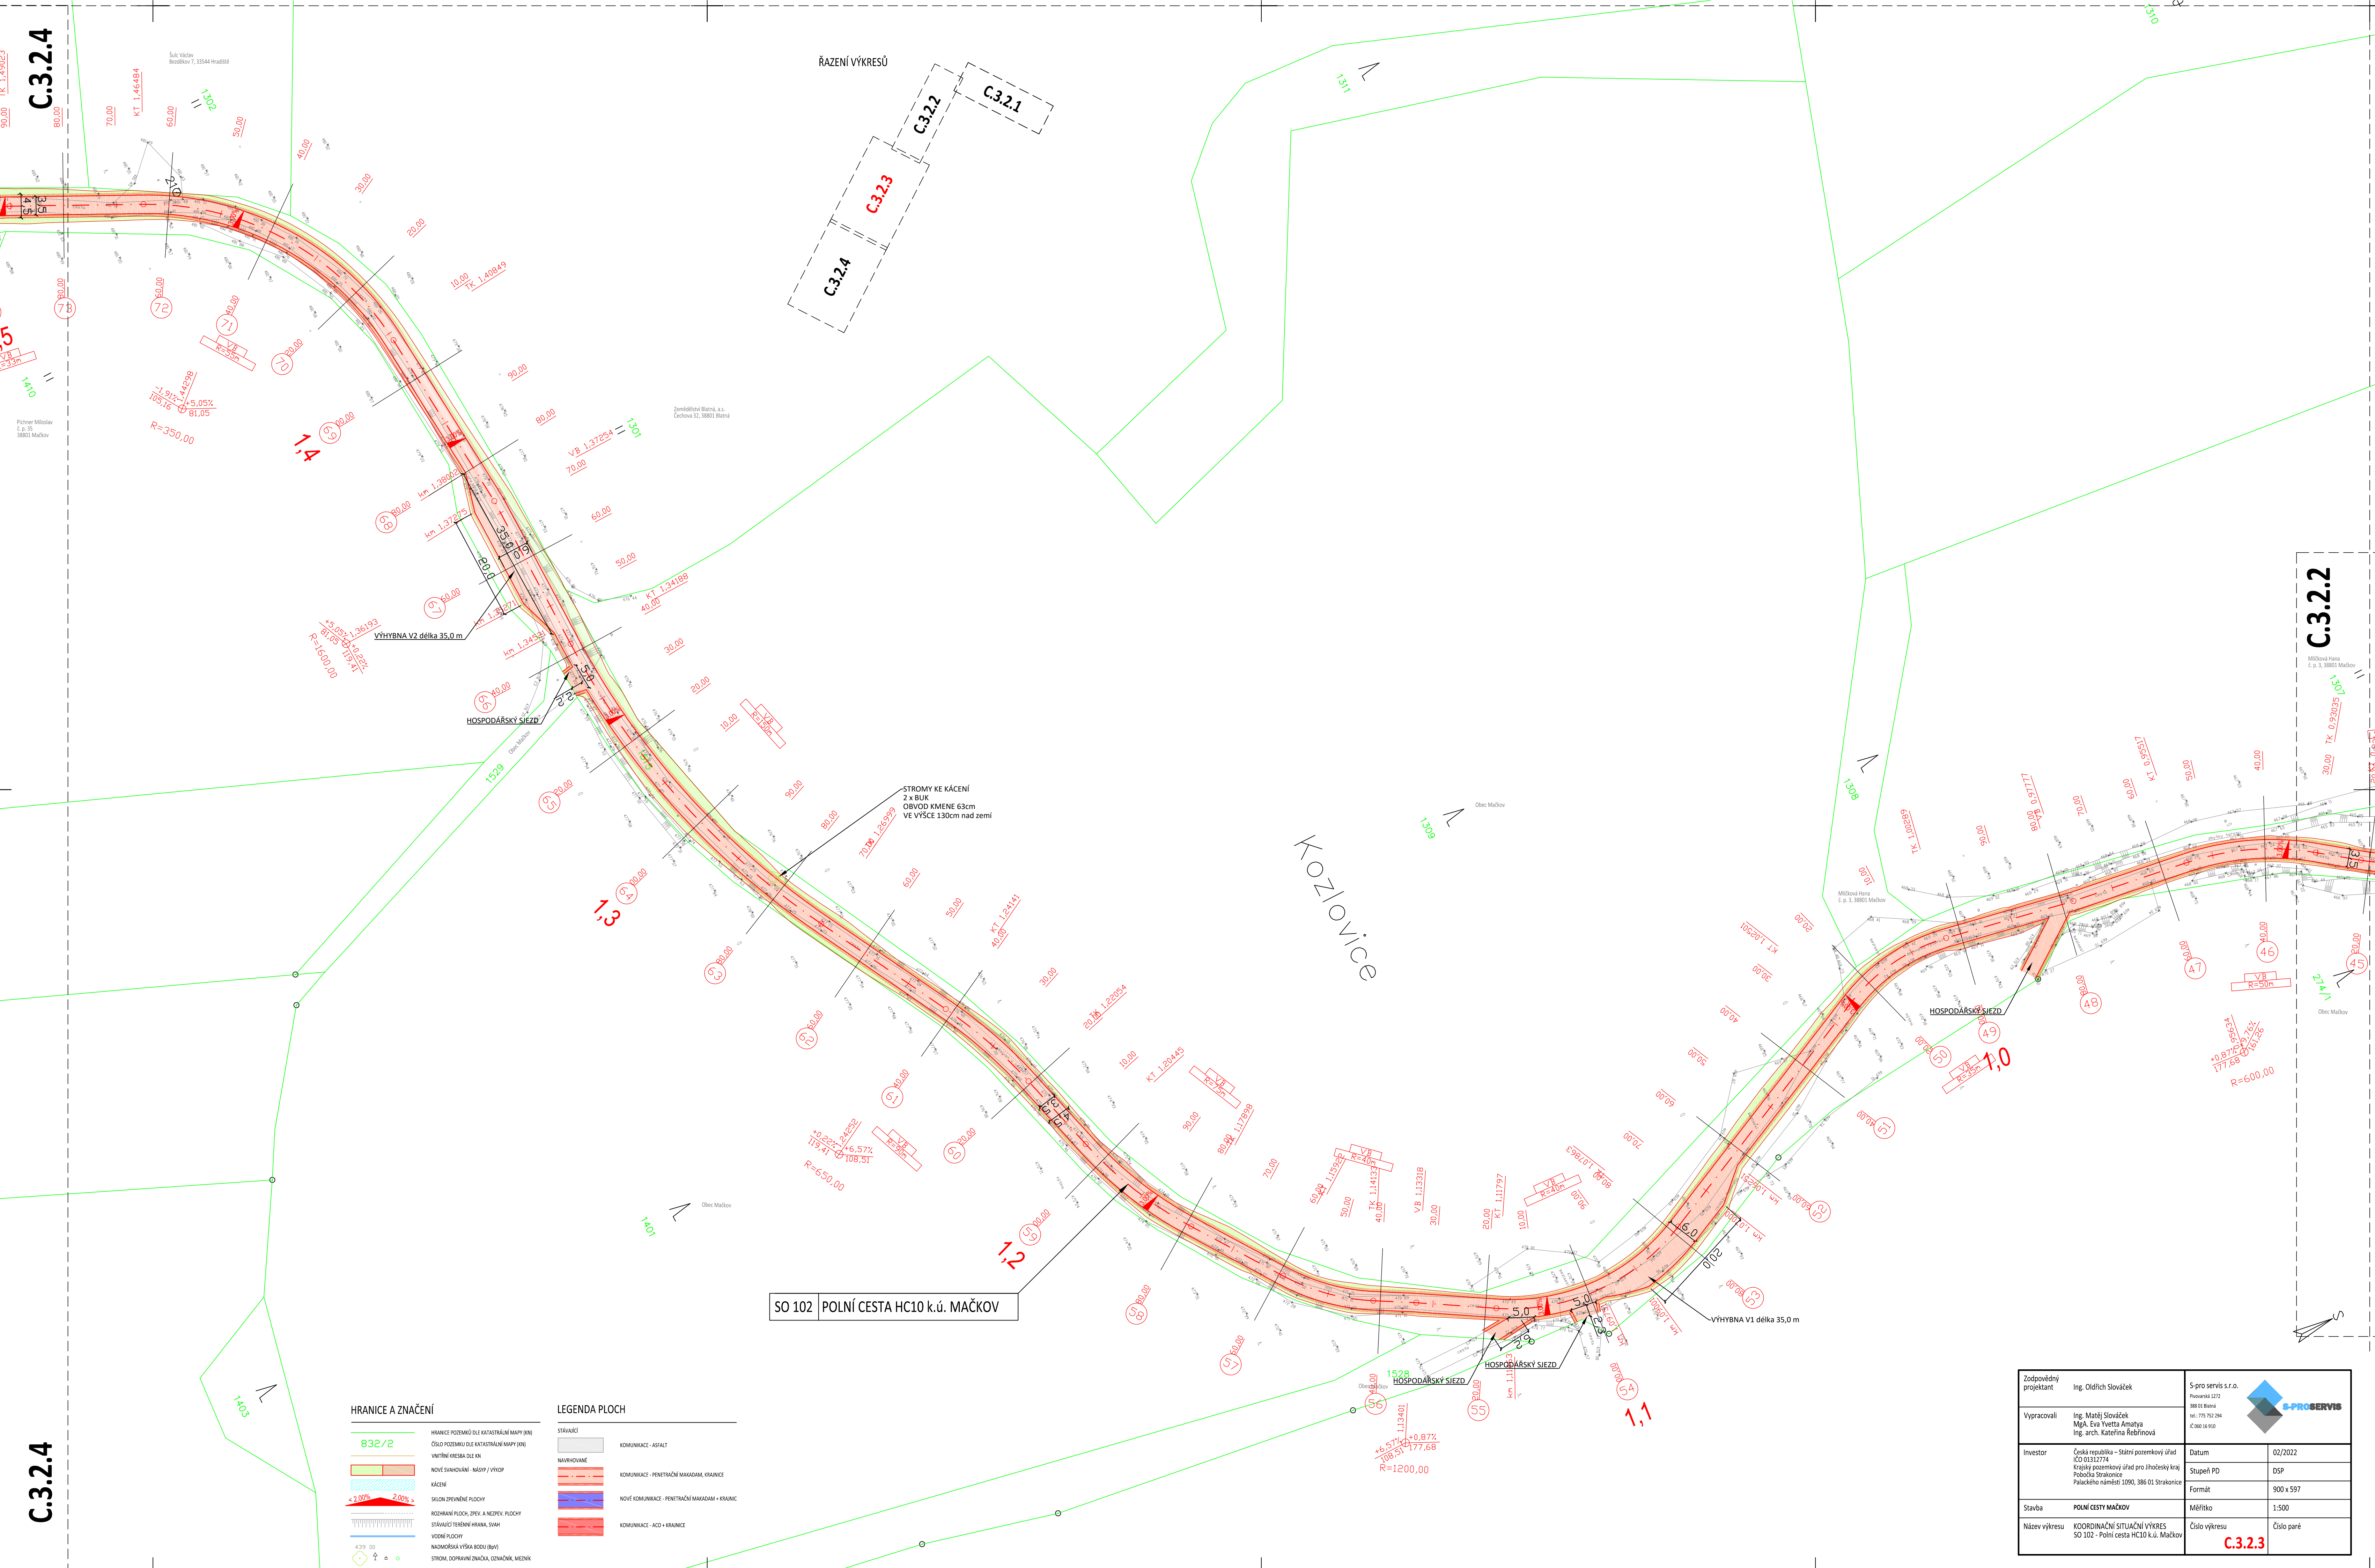

HRANICE A ZNAČENÍ

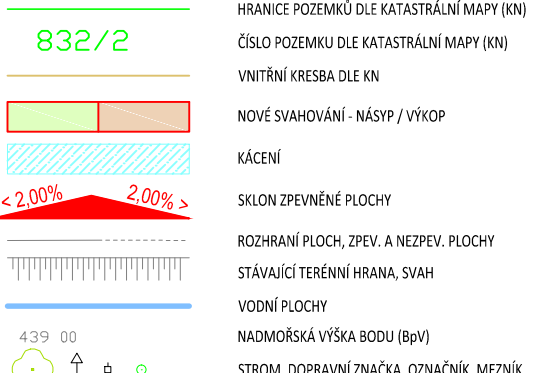

LEGENDA PLOCH

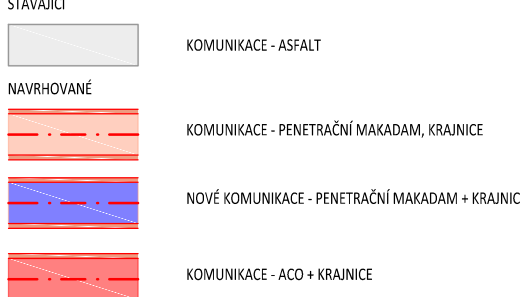

Zodpovědný projektant	Ing. Oldřich Slováček	S-pro servis s.r.o.	
Vypracovali	Ing. Matěj Slováček MgA. Eva Vřetla Amatyha Ing. arch. Kateřina Rebrňinová	Průmyslová 1272 380 01 Borek tel.: 795 792 294 IČ: 080 16 900	
Investor	Česká republika – Státní pozemkový úřad ICO 01312774 Krajský pozemkový úřad pro Jihoženský kraj Pobočka Strakonice Palackého náměstí 1090, 386 01 Strakonice	Datum	02/2022
Stavba	POLNÍ CESTY MAČKOV	Stupeň PD	DSP
Název výkresu	KOORDINAČNÍ SITUAČNÍ VÝKRES SO 102 - Polní cesta HC10 k.ú. Mačkov	Formát	900 x 597
		Měřítko	1:500
		Číslo výkresu	Číslo paré
			C3.2.3