


ŘAZENÍ VÝKRESŮ

HRANICE A ZNAČENÍ

LEGENDA PLOCH

INŽENÝRSKÉ SÍTĚ

- PŘED ZAPOČETÍM VÝKOPOVÝCH PRACÍ NUTNO PROVÉST PŘESNÉ VYTÝČENÍ VEŠKERÝCH STÁVAJÍCÍCH INŽENÝRSKÝCH SÍTÍ !!!
- PŘI PROVÁDĚNÍ VÝKOPOVÝCH PRACÍ A PŘÍP. PŘELOŽEK SÍTÍ NUTNO POSTUPOVAT VELMI OPATRNĚ, ABY NEDOŠLO K PŘEKOPU STÁVAJÍCÍCH SÍTÍ !!!
- ZÁKRESY PODZEMNÍCH SÍTÍ JSOU ORIENTAČNÍ, NEMOHOU SLOUŽIT JAKO VYTÝČOVACÍ SCHEMA. INVESTOR MUSÍ NECHAT PŘED ZAHÁJENÍM STAVBY VEŠKERÉ PODZEMNÍ SÍTĚ VYTÝČIT.
- VEŠKERÉ ZEMNÍ PRÁCE V OCHRANNÝCH PÁSMECH MOHOU BÝT PROVÁDĚNY POUZE SE SOUHLASEM SPRÁVCE A PODLE JEHO POKYNŮ.
- VEŠKERÉ SÍTĚ VEDENÉ POD KOMUNIKACEMI A ZPEVNĚNÝMI PLOCHAMI BUDOU VEDENY V CHRÁNICÍCH.

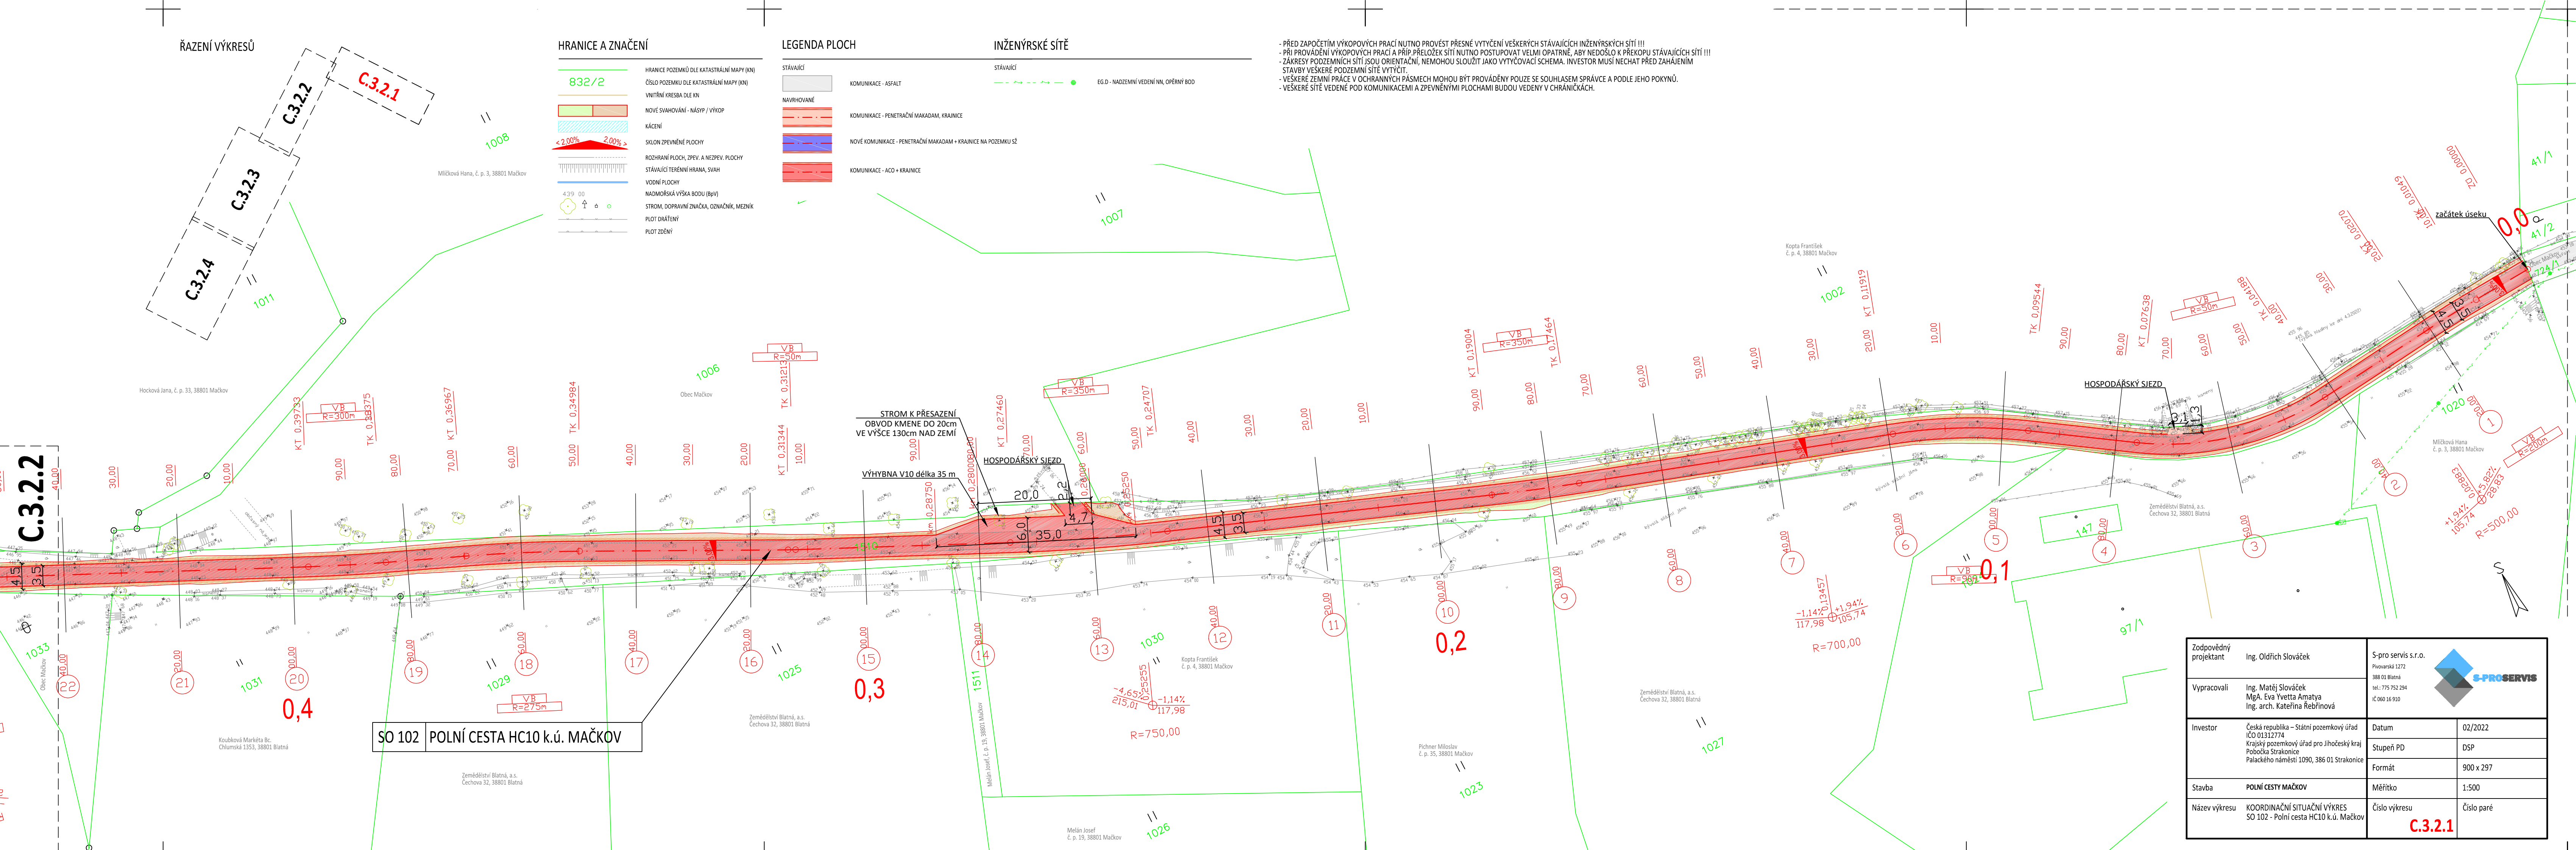

Zodpovědný projektant	Ing. Oldřich Slovák	S-pro servis s.r.o.	
		Přivarovská 1272 388 01 Blatná tel.: 775 752 294 iČO 060 16 910	
Vypracovali	Ing. Matěj Slovák MgA. Eva Yvetta Amatya Ing. arch. Kateřina Řebřínová	S-pro servis s.r.o.	
		Přivarovská 1272 388 01 Blatná tel.: 775 752 294 iČO 060 16 910	
Investor	Česká republika – Státní pozemkový úřad IČO 01312774 Krajský pozemkový úřad pro Jihočeský kraj Pobočka Strakonice Palackého náměstí 1090, 386 01 Strakonice	Datum	02/2022
		Stupeň PD	DSP
Stavba	POLNÍ CESTY MAČKOV	Formát	900 x 297
		Měřítko	1:500
Název výkresu	KOORDINAČNÍ SITUAČNÍ VÝKRES SO 102 - Polní cesta HC10 k.ú. Mačkov	Číslo výkresu	Číslo paré
		C.3.2.1	