



SITUACE
ČÁST 1

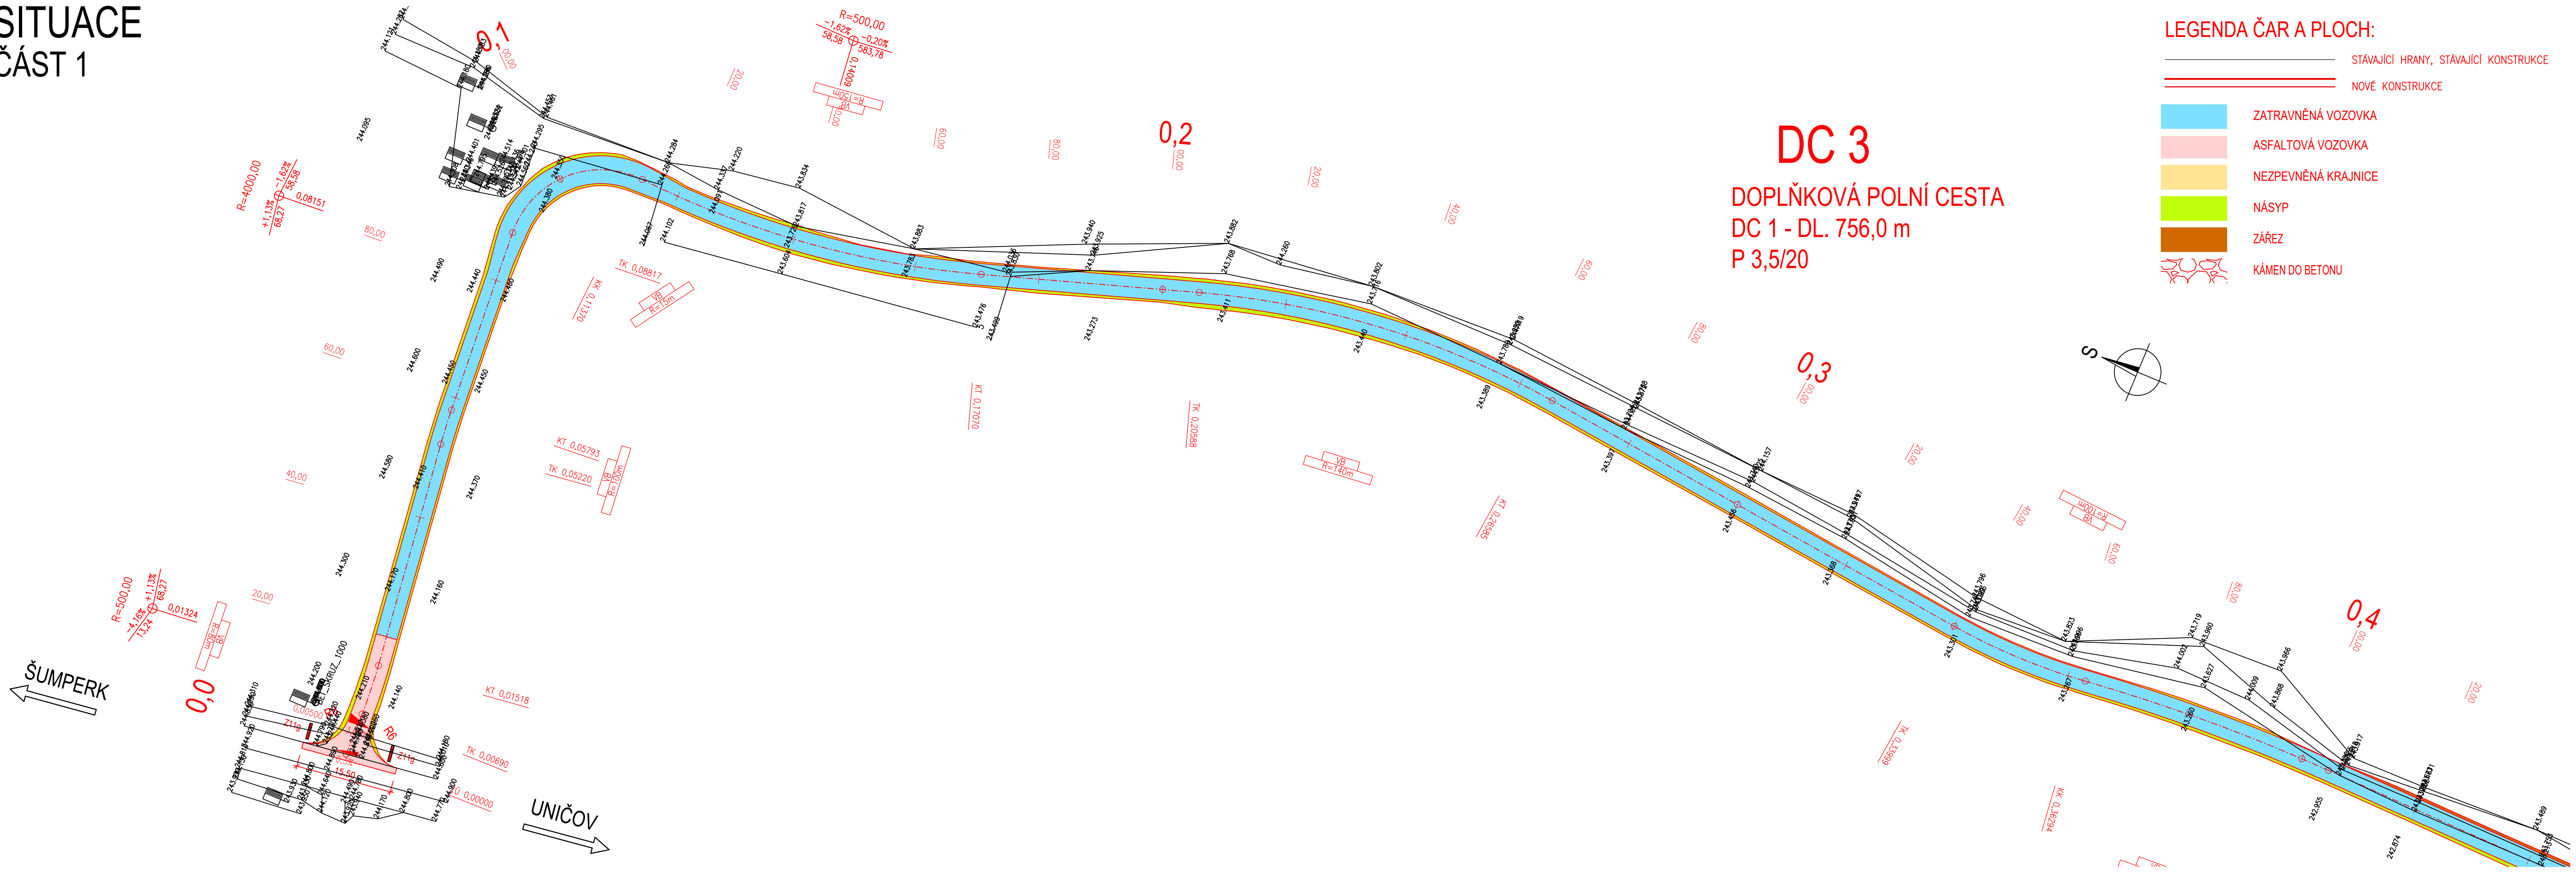

VYPRACOVAL		ZODP. PROJEKTANT		VED. PROJEKTANT		 vodohospodářský atelier s.r.o., Růžene 54, 644 00 Brno		
Ing. Pučálka		Ing. Hráček		Ing. Hráček				
KRAJ	OLOMOUCKÝ		K.Ú.	NOVÁ DĚDINA U UNIČOVA			ARCH.ČÍSLO	14/22
INVESTOR	ČR-SPÚ, KPÚ PRO OLOMOUCKÝ KRAJ, P. OLMOUC						DATUM	10/2022
STAVBA AKCE	REALIZACE SPOLEČNÝCH ZAŘÍZENÍ V K.Ú. NOVÁ DĚDINA U UNIČOVA I. ETAPA						STUPEŇ	DSP, DPS
							FORMÁT	5 A4
							MĚŘITKO	1:500
OBJEKT	S0102 POLNÍ CESTA DC3						PŘÍLOHA Č.	PARÉ Č.
OBSAH	SITUACE – ČÁST 1						D.2.2.1	