


KOORDINAČNÍ SITUACE

ČC 3 - ČÁST 2

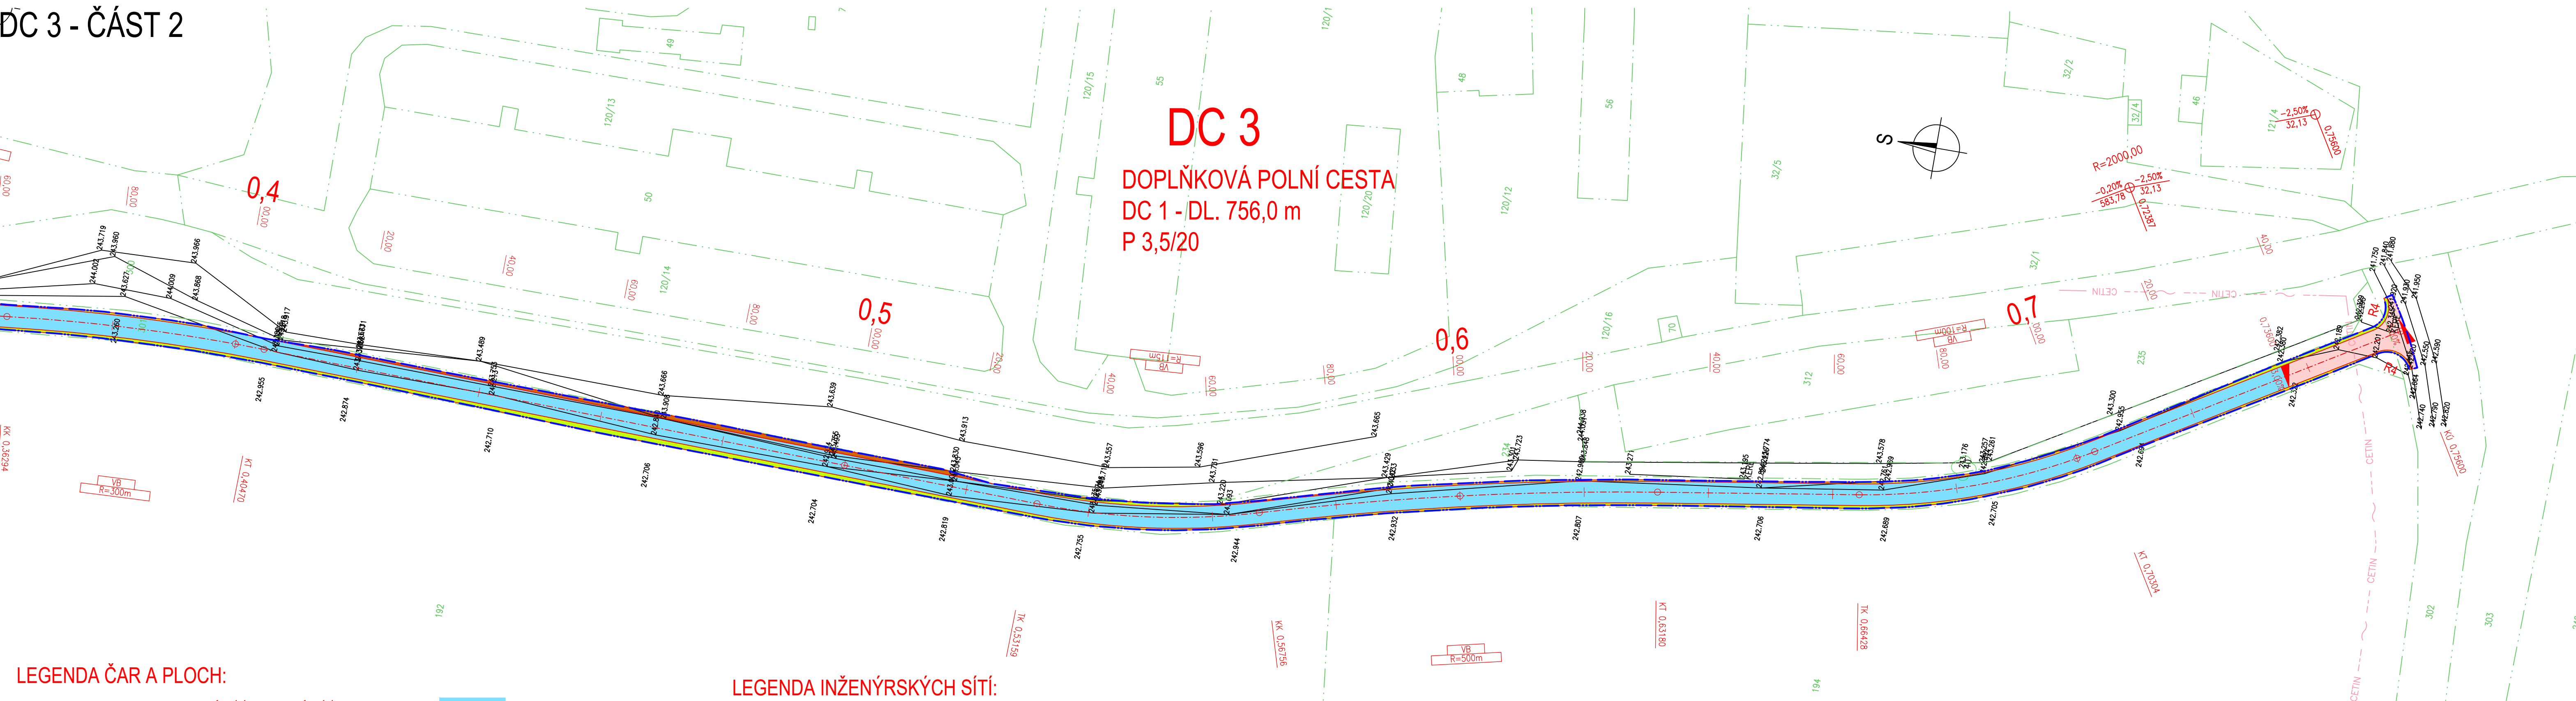


LEGENDA ČAR A PLOCH:

- STÁVAJÍCÍ HRANY, STÁVAJÍCÍ KONSTRUKCE
NOVÉ KONSTRUKCE
HRANICE PARCEL KN
HRANICE DOČASNÉHO ZÁBORU NAD 1 ROK
HRANICE DOČASNÉHO ZÁBORU DO 1 ROKU

- | | |
|-------------------------------------------------------------------------------------|---------------------|
|  | ZATRAVNĚNÁ VOZOVKA |
|  | NEZPEVNĚNÁ KRAJNICE |
|  | NÁŠYP |
|  | ZÁŘEZ |

LEGENDA INŽENÝRSKÝCH SÍTÍ:

- | | | |
|---------------------------------------------------------------------------------------|--------|------------------------------------|
|  | CETIN | SDĚLOVACÍ VEDENÍ, PODZEMNÍ – CETIN |
|  | | SILOVÉ VEDENÍ NN, NADZEMNÍ |
|  | | SILOVÉ VEDENÍ NN, PODZEMNÍ |
|  | | SILOVÉ VEDENÍ VN, PODZEMNÍ |
|  | GASNET | PLYNOVOD – GASNET |
|  | | VODOVOD – DLOUHÁ LOUČKA |
|  | MOVO | KANALIZACE – MOVO |

VYPRACOVAL		ZODP. PROJEKTANT		VED. PROJEKTANT				
Ing. Pužálka		Ing. Hráček		Ing. Hráček				
KRAJ	OLOMOUCKÝ		K.Ú.	NOVÁ DĚDINA U UNIČOVA		ARCH.ČÍSLO	14/22	
INVESTOR	ČR–SPÚ, KPÚ PRO OLOMOUCKÝ KRAJ, P. OLOMOUC						DATUM	10/2022
STAVBA AKCE	REALIZACE SPOLEČNÝCH ZAŘÍZENÍ V K.Ú. NOVÁ DĚDINA U UNIČOVA I. ETAPA						STUPEŇ	DSP, DPS
							FORMÁT	5 A4
							MĚŘÍTKO	1:500
OBJEKT	S0102 POLNÍ CESTA DC3						PŘÍLOHA Č.	PARÉ Č.
OBSAH	KOORDINAČNÍ SITUACE						C.3.3	