



KATASTRÁLNÍ SITUAČNÍ VÝKRES
DC 3 - ČÁST 2

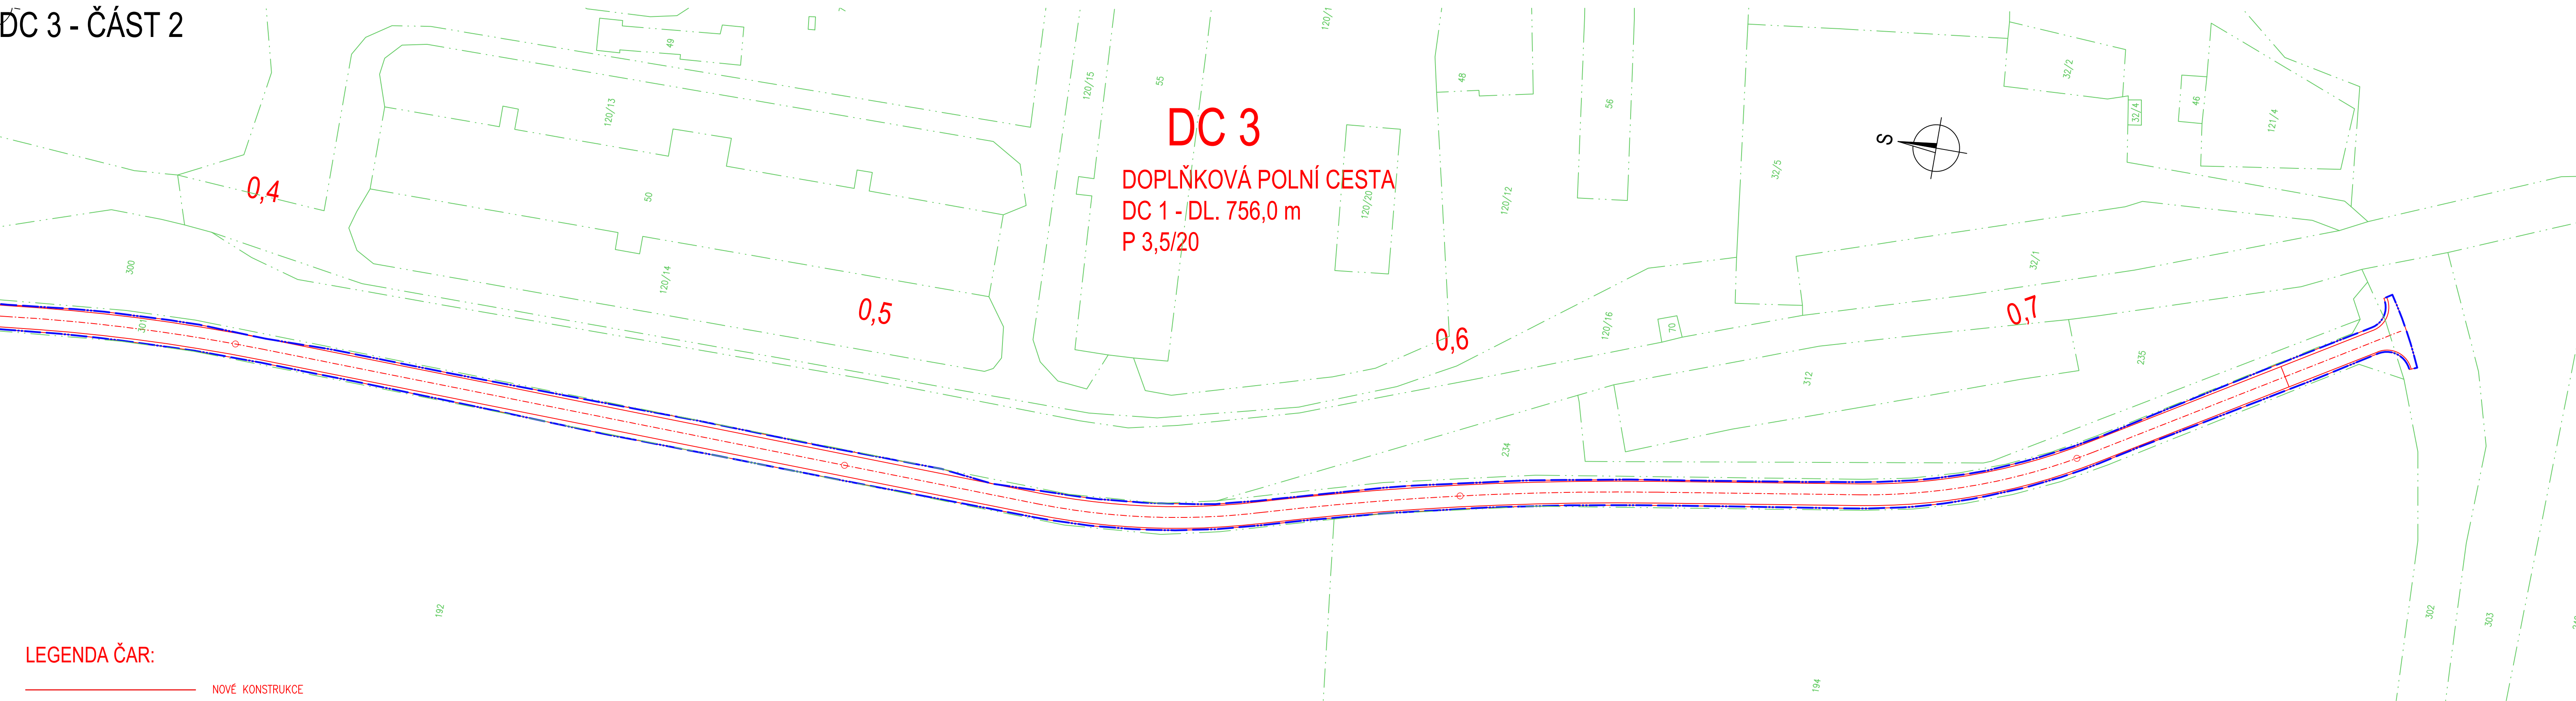

- LEGENDA ČAR:
- NOVÉ KONSTRUKCE
 - OSA KOMUNIKACE
 - HRANICE PARCEL KN
 - HRANICE DOČASNÉHO ZÁBORU NAD 1 ROK
 - HRANICE DOČASNÉHO ZÁBORU DO 1 ROKU

VYPRACOVAL		ZODP. PROJEKTANT		VED. PROJEKTANT		 vodohospodářský atelier s.r.o., Růženeč 54, 644 00 Brno	
Ing. Pučálka		Ing. Hráček		Ing. Hráček			
KRAJ	OLOMOUCKÝ		K.Ú.	NOVÁ DĚDINA U UNIČOVA		ARCH.ČÍSLO	14/22
INVESTOR		ČR-SPÚ, KPÚ PRO OLOMOUCKÝ KRAJ, P. OLOMOUC				DATUM	10/2022
STAVBA AKCE		REALIZACE SPOLEČNÝCH ZAŘÍZENÍ V K.Ú. NOVÁ DĚDINA U UNIČOVA I. ETAPA				STUPEŇ	DSP, DPS
						FORMÁT	5 A4
						MĚŘÍTKO	1:500
OBJEKT		S0102 POLNÍ CESTA DC3				PŘÍLOHA Č.	PARÉ Č.
OBSAH		KATASTRÁLNÍ SITUAČNÍ VÝKRES				C.2.3	