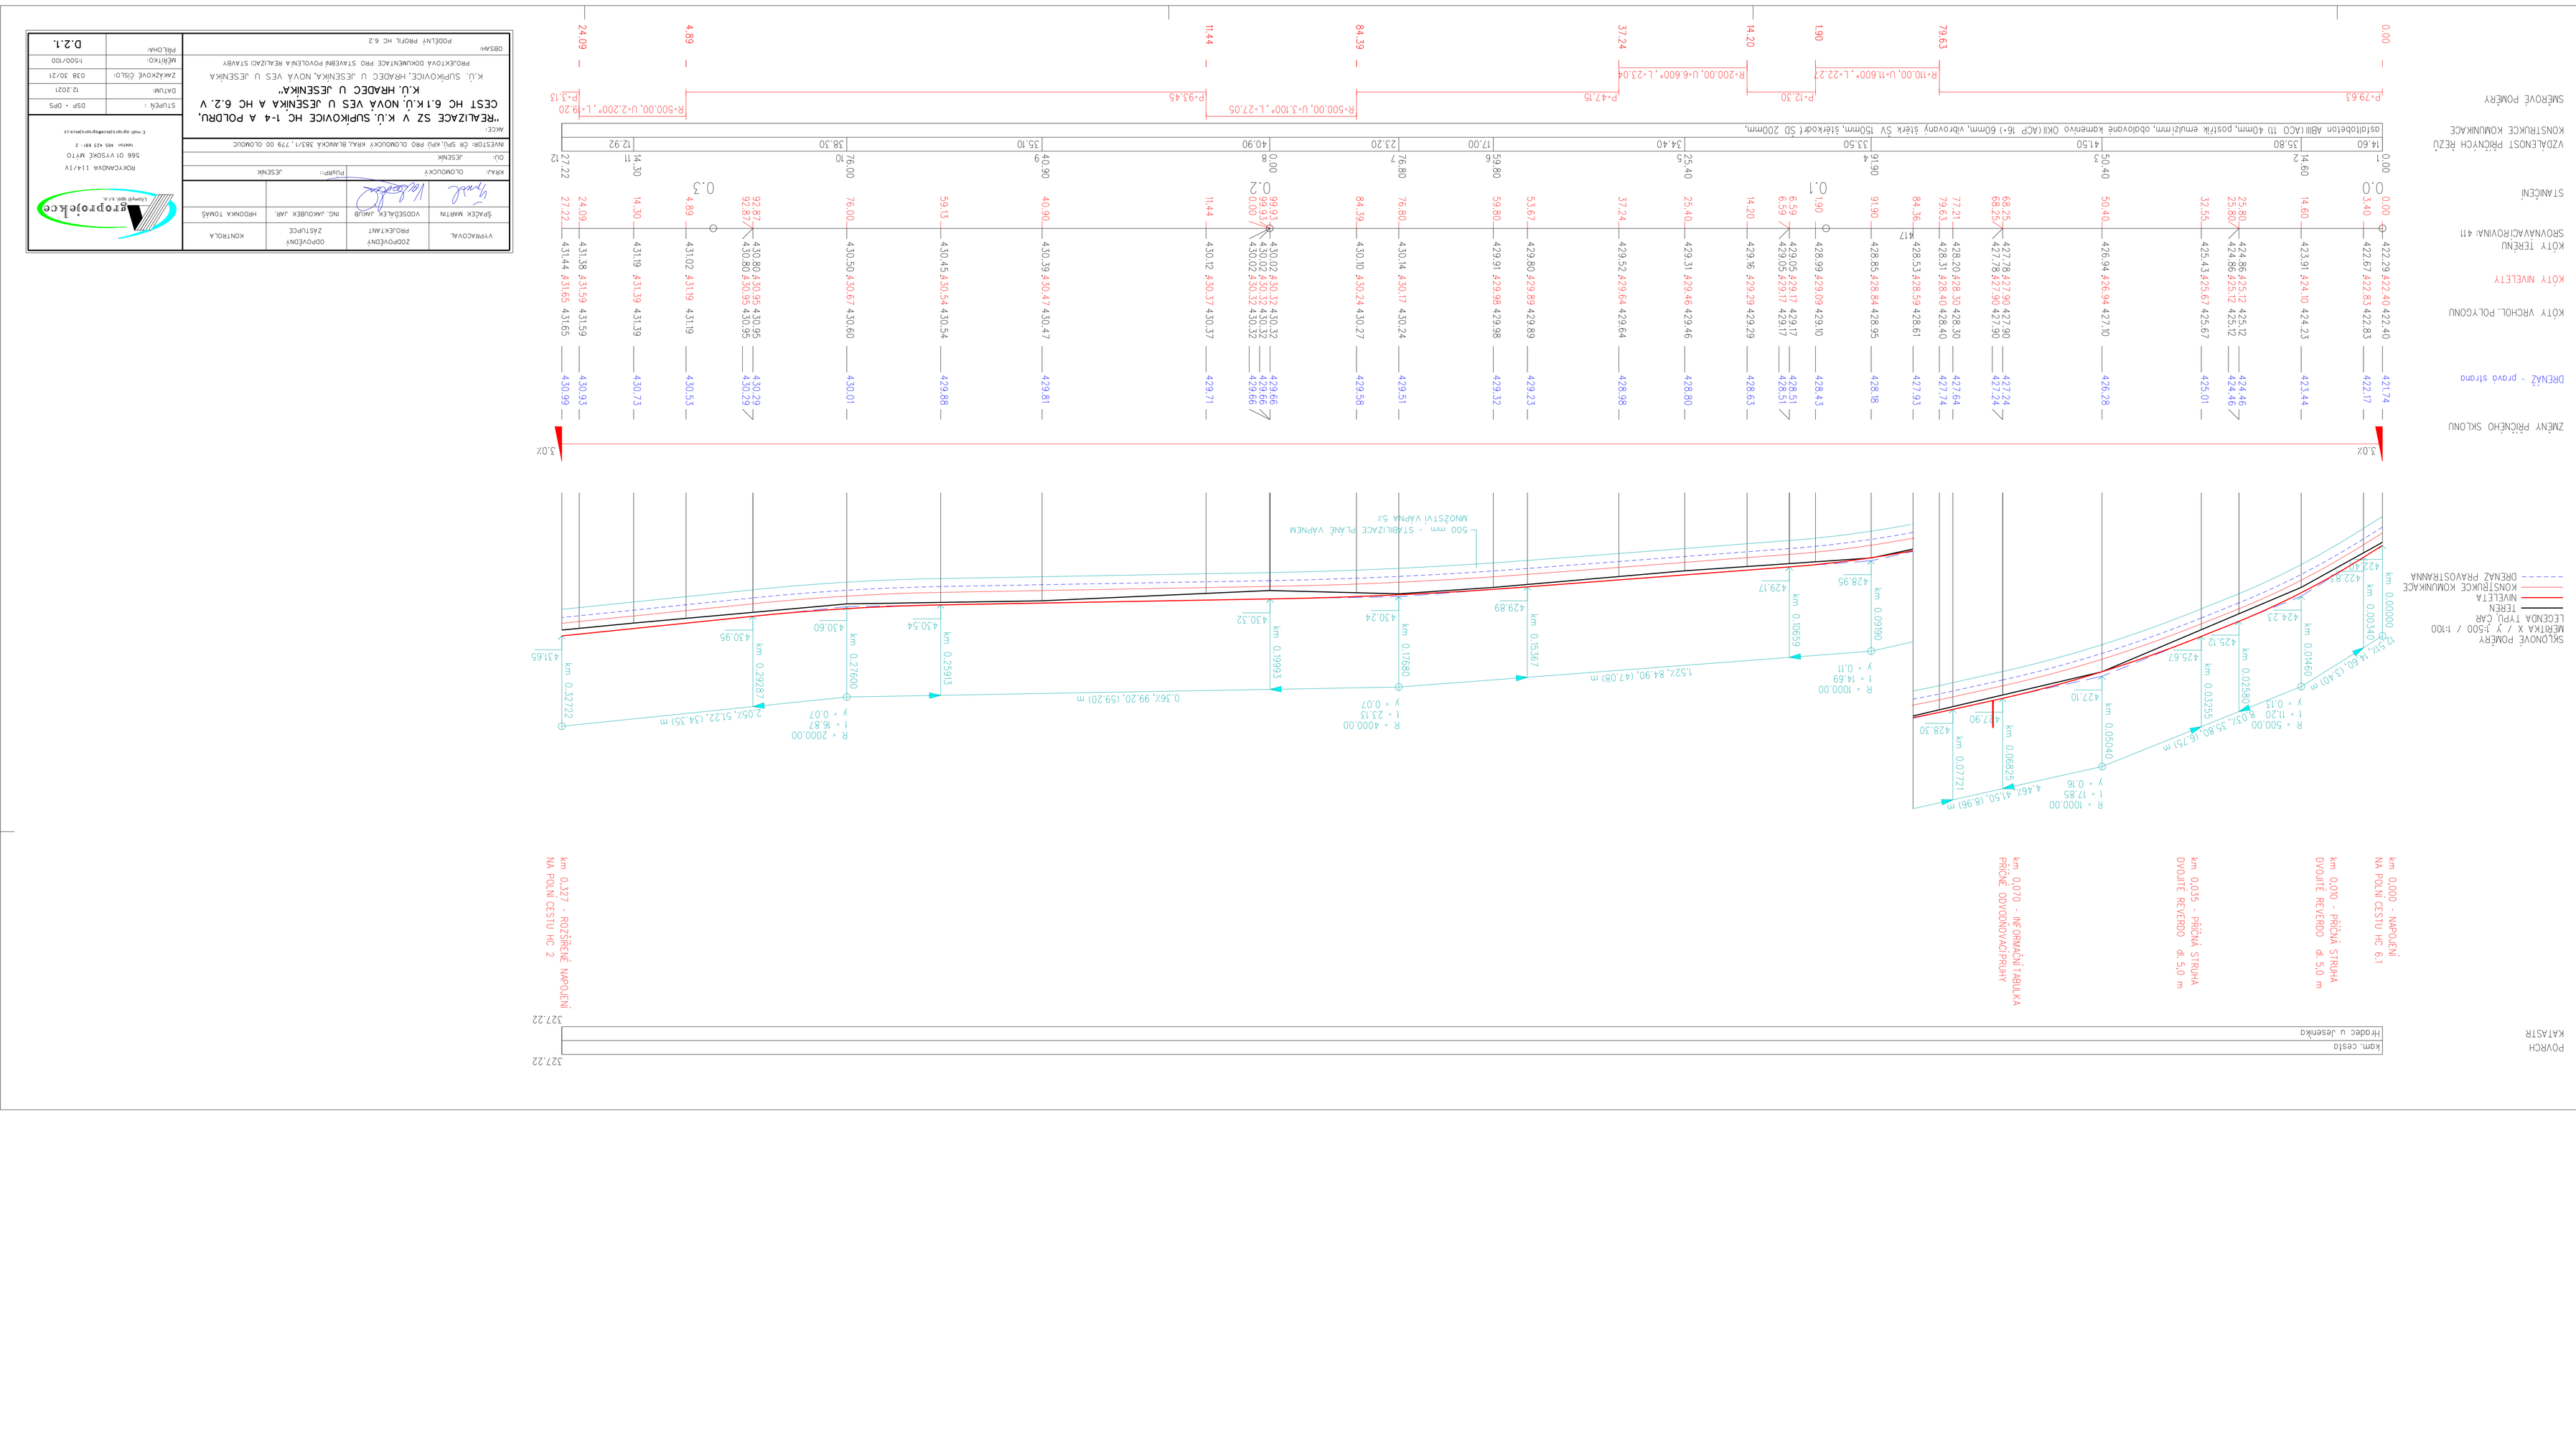
ZMĚNY PŘÍČNÉHO SKLONU
DŘEVAŽ - pruvaj strana
KÓTY VRCHOL. POLYGONU
KÓTY NIVELETY
KÓTY TEŘENU
SBOVNÁVACÍ ROVINA: 411
STANIČENÍ
VZDÁLENOST PŘÍČNÝCH ŘEZŮ
KONSTRUKCE KOMUNIKACE
SMĚROVÉ POMĚRY
14.60 15.80 14.60 14.50 14.90 13.50 14.20 12.92 14.30 4.89 24.09
0.00 0.0 3.40 0.00 0.00 0.00 0.00 0.00 0.00 0.00 0.00 0.00 0.00
422.29 422.40 422.40 422.17 422.67 422.83 423.91 424.10 424.23 425.43 425.67 425.67 425.86 425.12 424.46 424.46 425.80 425.80 427.78 427.90 427.90 428.20 428.30 428.30 428.31 428.40 428.40 428.53 428.59 428.61 428.85 428.84 428.95 428.99 429.09 429.10 429.16 429.29 429.29 429.46 429.46 429.52 429.64 429.64 429.80 429.89 429.89 429.91 429.98 429.98 430.10 430.24 430.27 430.12 430.17 430.17 430.14 430.17 430.24 430.27 430.32 430.32 430.32 430.32 430.32 430.32 430.37 430.37 430.39 430.47 430.47 430.45 430.54 430.54 430.50 430.67 430.60 430.80 430.95 430.95 430.80 430.95 430.95 430.80 430.95 430.95