

POVRCH
KATASTR

SKLONOVÉ POMĚRY

MĚŘÍTKA X / Y 1:1000 / 1:10

DRENÁŽ

PŘÍČNÝ SKLON

KÓTY VRCHOLOVÉHO POLYGON


KÓTY NIVELETY

KÓTY TERÉNU
SROVNÁVACÍ ROVINA: 47

STANIČENÍ

VZDÁLENOST PŘÍČNÝCH ŘEZ KONSTRUKCE KOMUNIKACE

SMĚROVÉ POMĚRY

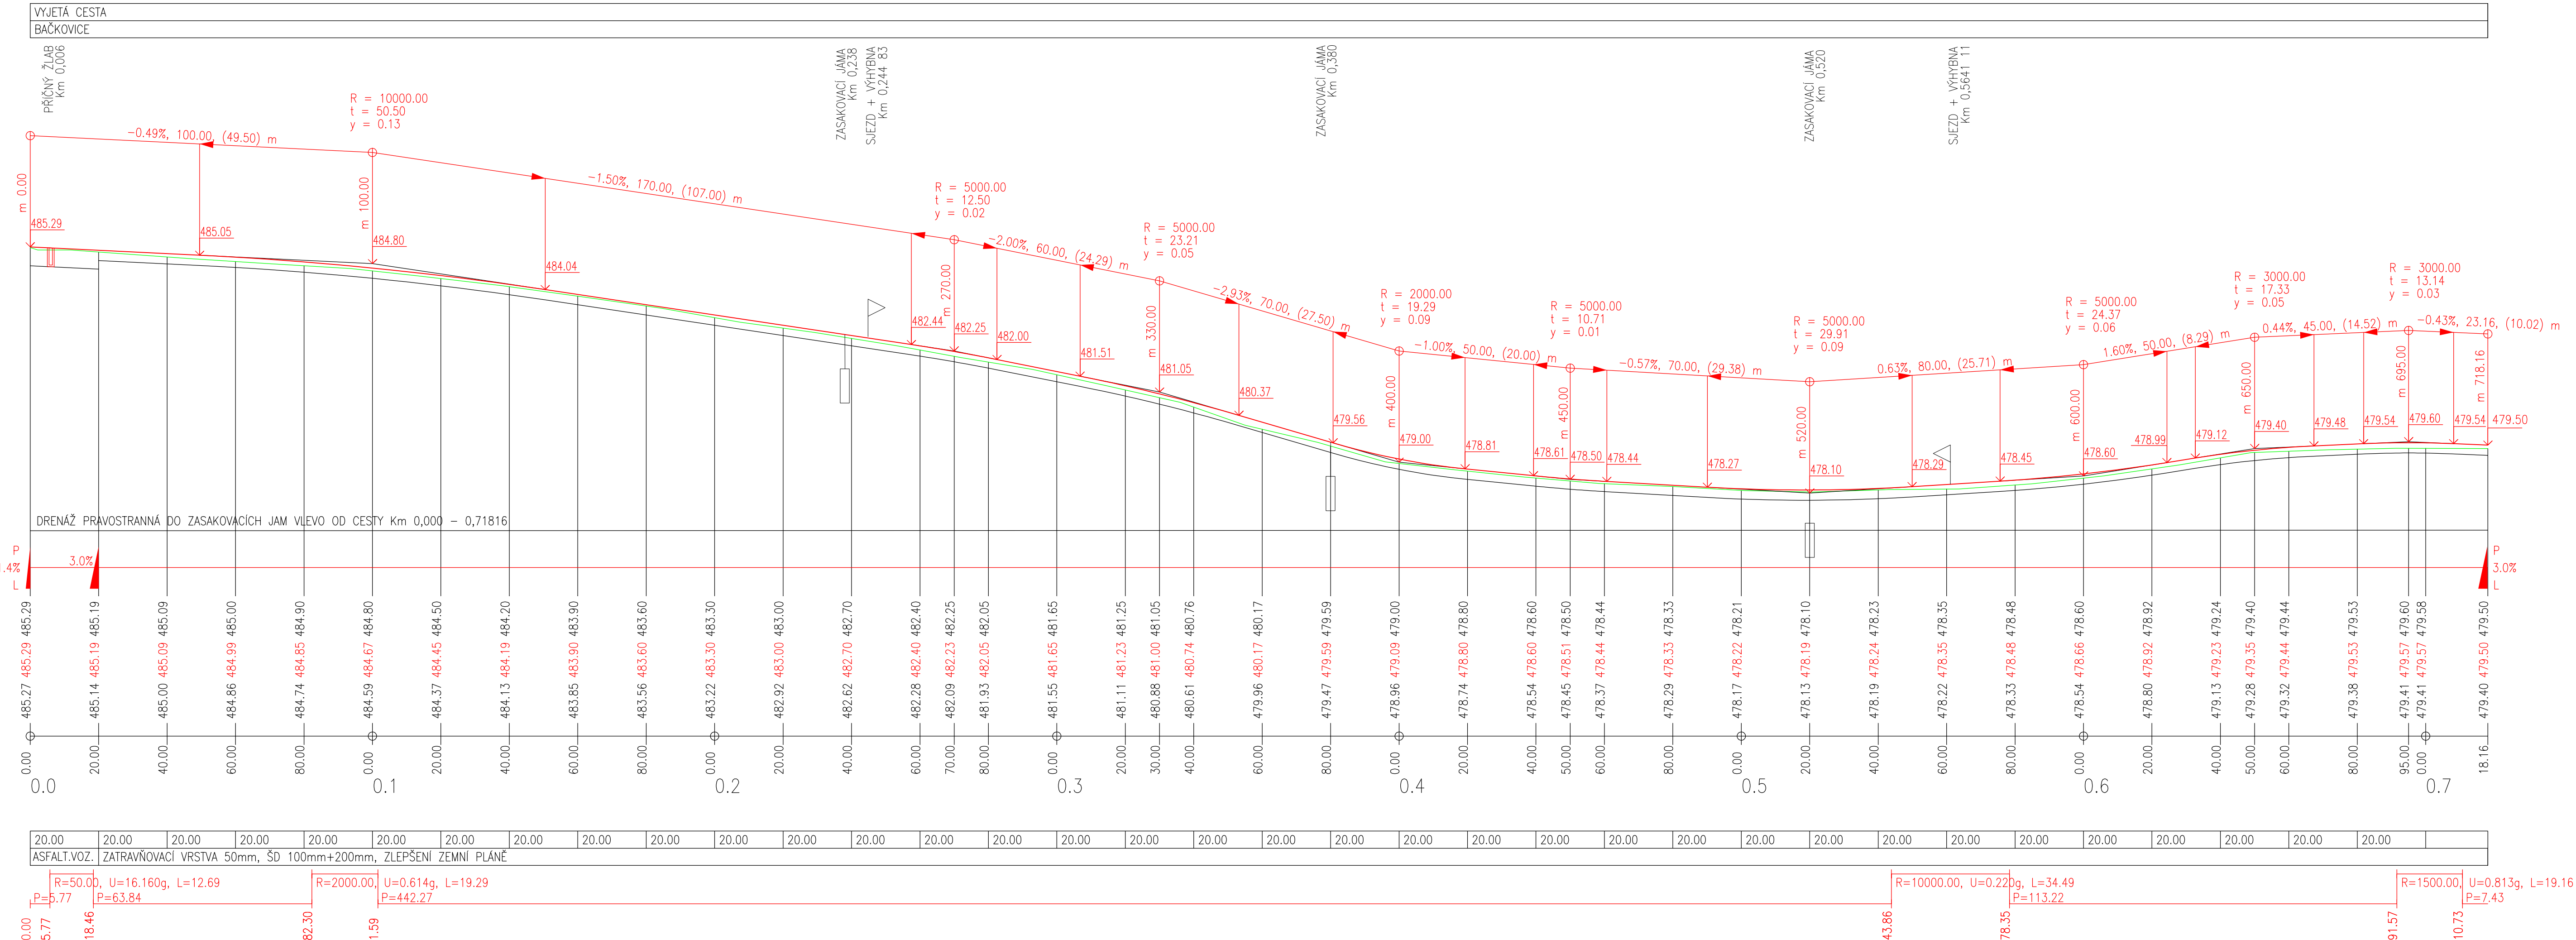

PROJEKTANT:	ING. TOMAŠ RACEK SVINOŠICE 104, 679 22 LIPŮVKA kancelář: JUGOSLÁVSKÁ 37, 613 00 BRNO email: racek.projekce@email.cz mobil: 723 119 518		
OBJEDNATEL:	ČR – STÁTNÍ POZEMKOVÝ ÚŘAD KRAJSKÝ POZ. ÚŘAD PRO KRAJ VYSOČINA POBOČKA TŘEBÍČ BRÁFOVA 1, 674 01 TŘEBÍČ	MÍSTO – K.Ú.	BAČKOVICE
		DATUM	LISTOPAD 2022
		STUPEŇ	DSP+DPS
AKCE:	POLNÍ CESTA CVS28 v k.ú. BAČKOVICE	FORMÁT	5A4 (1050x297)
		ARCHIVNÍ ČÍSLO	TR 180
VÝKRES:	PODÉLNÝ PROFIL	MĚŘÍTKO 1:1000/ /1:100	ČÍSLO VÝKRESU D 2