

POVRCH
KATASTR

SKLONOVÉ POMĚRY

MĚŘITKA X / Y
1:1000 / 1:100

DRENÁŽ

PŘÍČNÝ SKLON

KÓTY VRCHOLOVÉHO
POLYGONU

KÓTY NIVELETY


KÓTY TERÉNU

SROVNÁVACÍ ROVINA: 462

STANIČENÍ

VZDÁLENOST PŘÍČNÝCH ŘEZŮ
KONSTRUKCE KOMUNIKACE

SMĚROVÉ POMĚRY

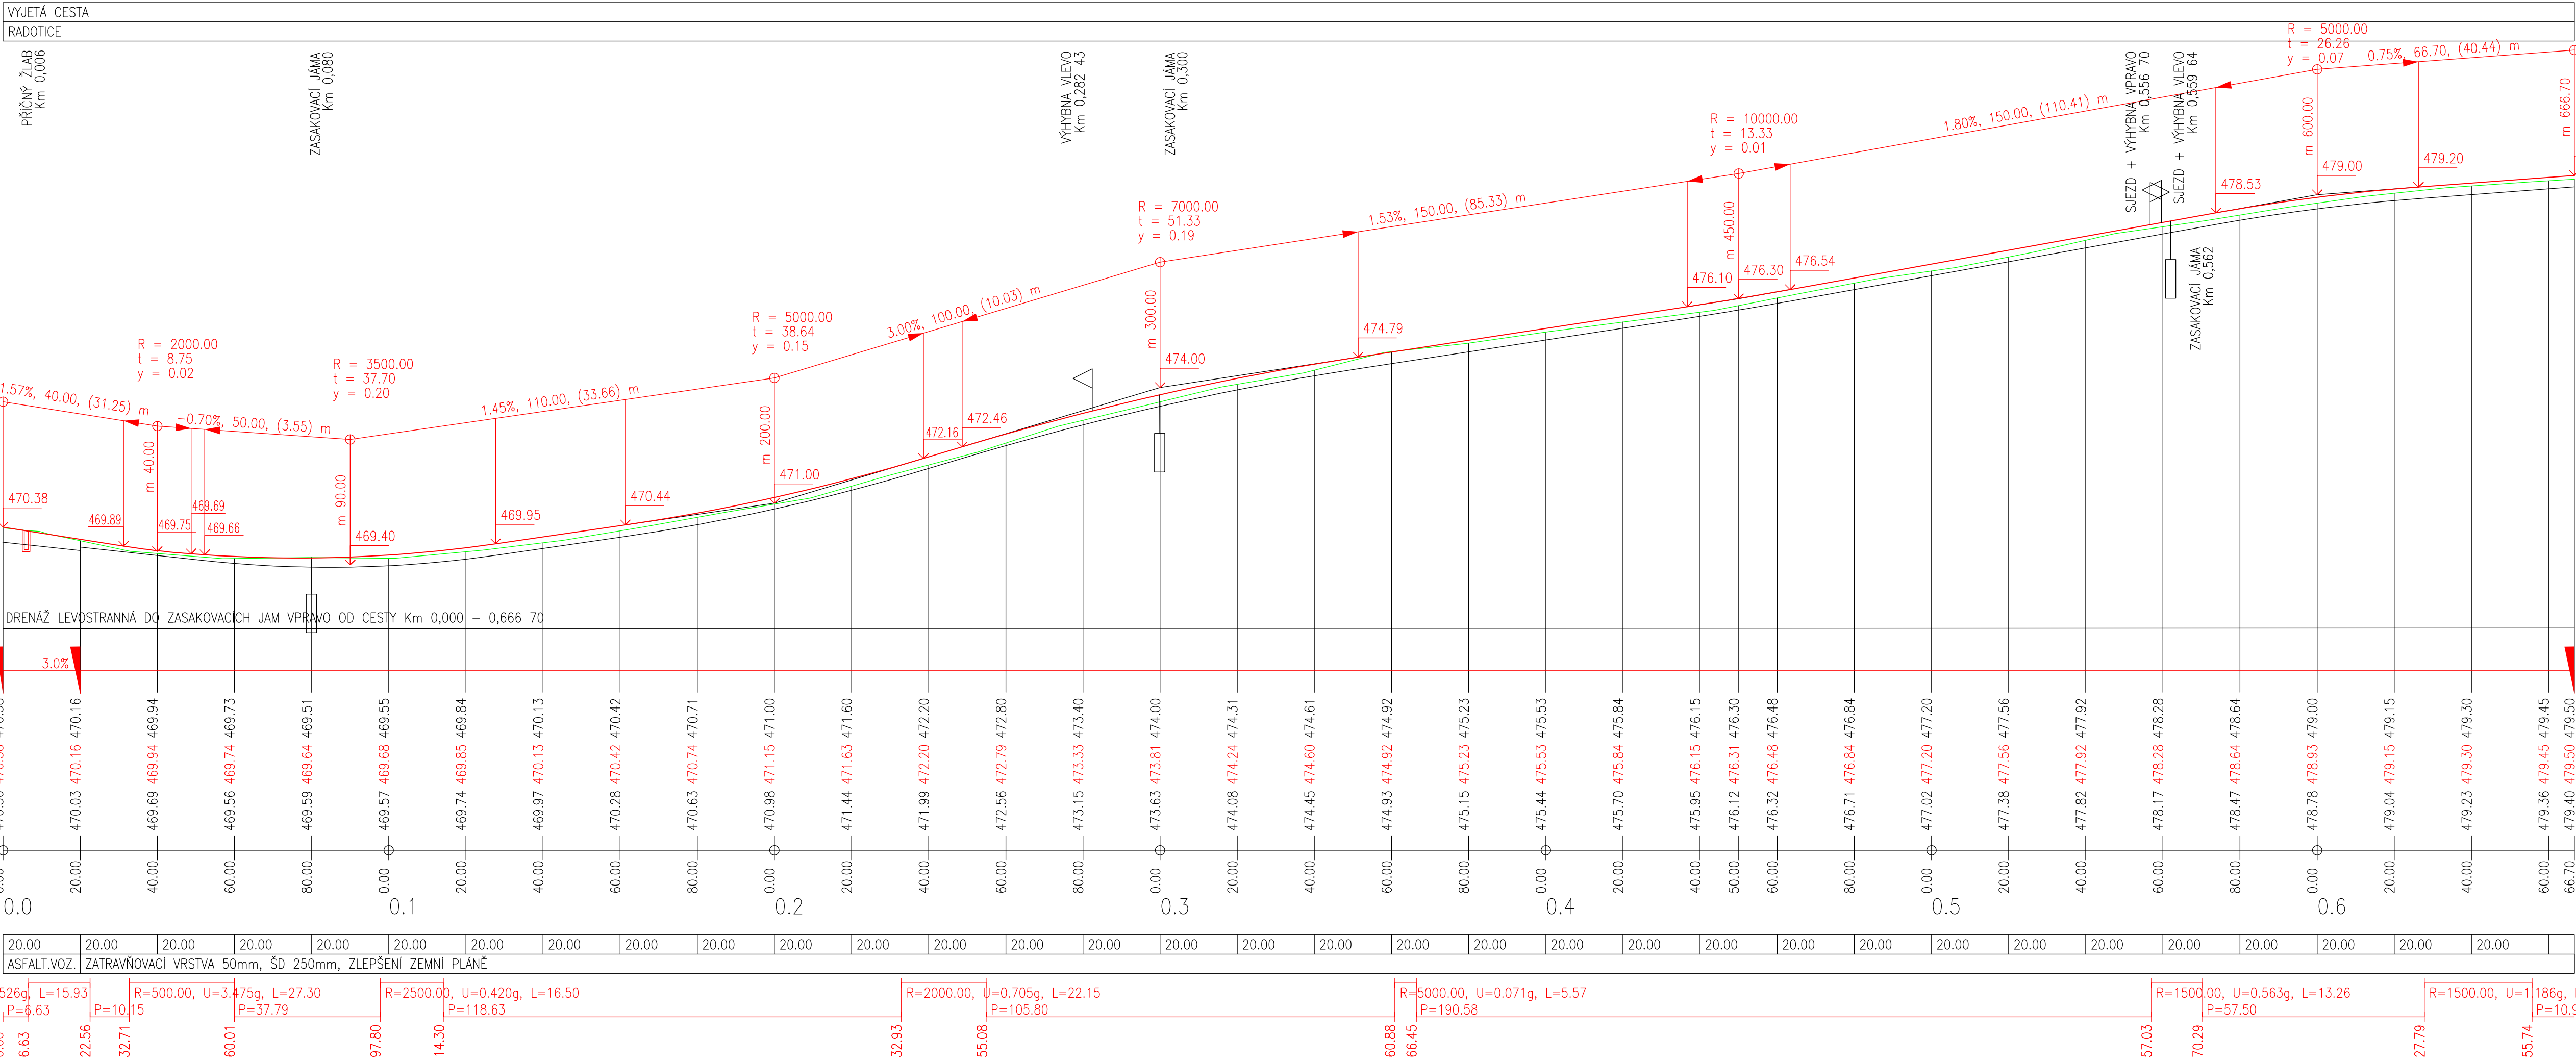

PROJEKTANT:	ING. TOMÁŠ RACEK SVINOŠICE 104, 679 22 LIPŮVKA kancelář: JUGOSLÁVSKÁ 37, 613 00 BRNO email: racek.projekce@email.cz mobil: 723 119 518	<div>RACEK</div>	
OBJEDNATEL:	ČR–STÁTNÍ POZEMKOVÝ ÚŘAD KRAJSKÝ POZ. ÚŘAD PRO KRAJ VYSOČINA POBOČKA TŘEBÍČ BRÁFOVA 1, 674 01 TŘEBÍČ	MÍSTO – K.Ú.	RADOTICE
		DATUM	LISTOPAD 2022
		STUPEŇ	DSP+DPS
AKCE:	POLNÍ CESTY CVS2 a CVS15 v k.ú. RADOTICE	FORMÁT	5A4 (950x297)
		ARCHIVNÍ ČÍSLO	TR 181
		MĚŘITKO	ČÍSLO VÝKRESU
VÝKRES:	PODÉLNÝ PROFIL	1:1000/ /1:100	D 2