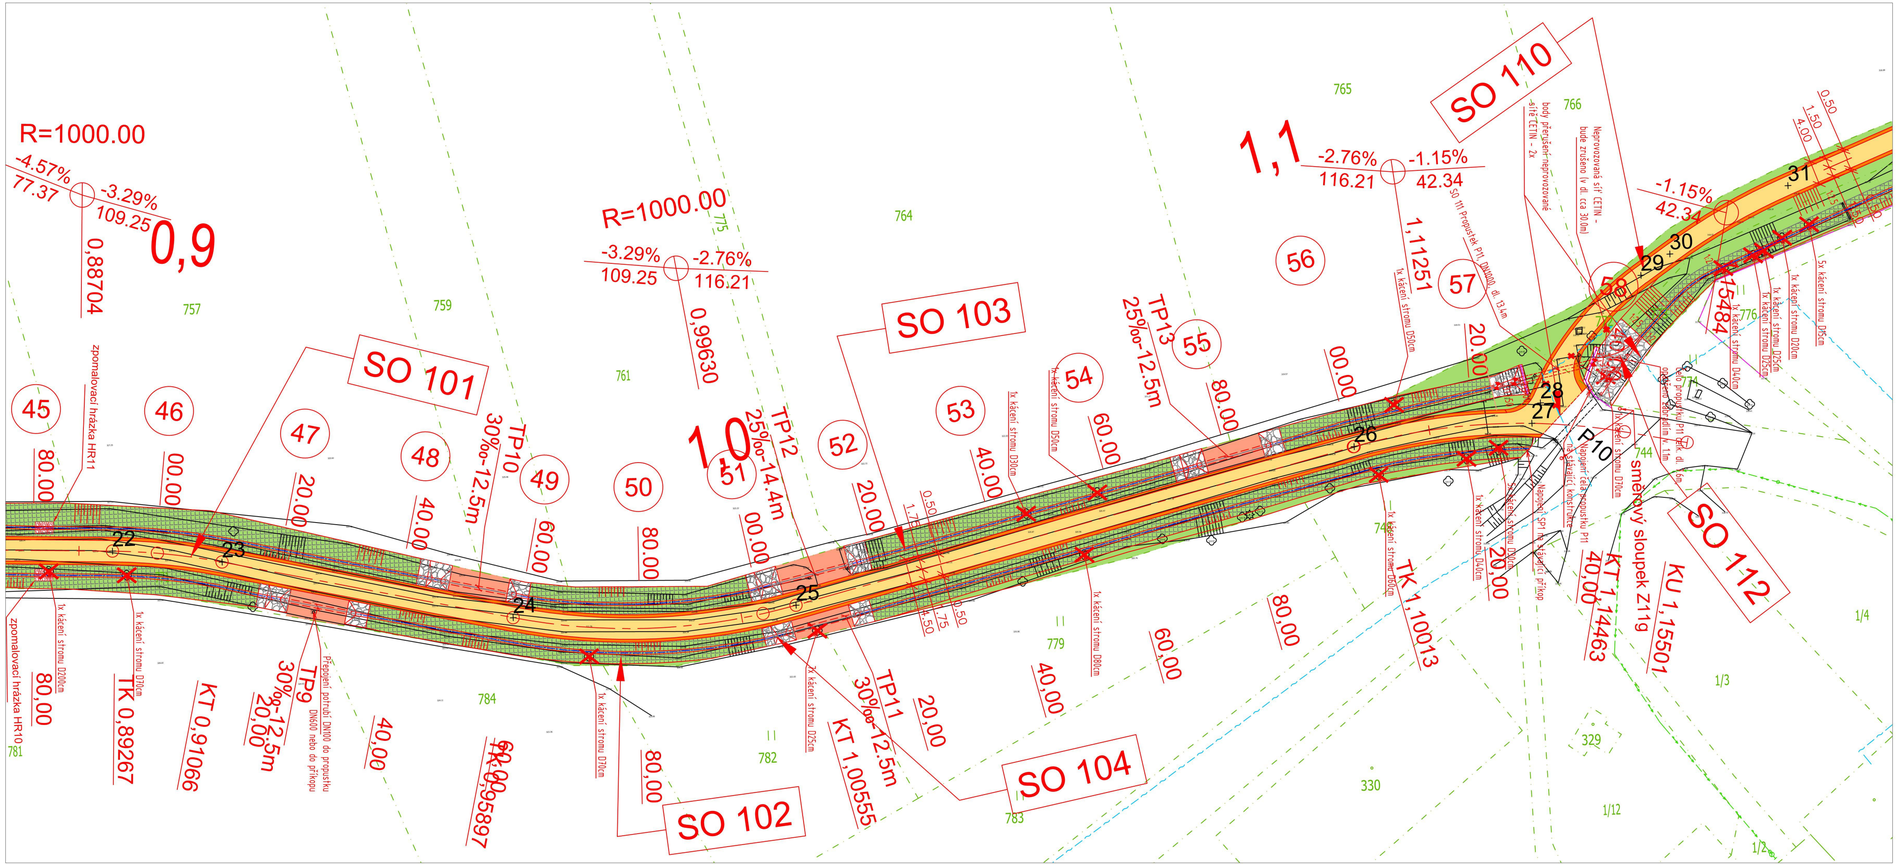
R=1000.00
-4.57%
77.37
-3.29%
109.25
0,9
0,88704
zpomalovací hrázka HR11
SO 101
SO 103
SO 110
SO 112
SO 104
SO 102
TP10
30‰-12.5m
TP12
25‰-14.4m
TP13
25‰-12.5m
TP9
30‰-12.5m
TP11
30‰-12.5m
1,0
1,1
-3.29%
109.25
-2.76%
116.21
0,99630
-2.76%
116.21
-1.15%
42.34
1,11251
-1.15%
42.34
1,15484
P10
směrový sloupek Z11g
KT 1,14463
KU 1,15501
TK 1,10013
KT 1,00555
TK 0,89267
KT 0,91066
TK 0,95897
Přeložení potrubí DN600 do propustku DN600 nebo do příkopu
Nepřovozovaná síť ČETIN - bude zrušena v dl. cca 30,0m
bod přepojení nepřovozované sítě ČETIN - Z4
50 tm Propustek P11 DN1000, dl. 13,4m
Nepřovozovaná síť ČETIN - bude zrušena v dl. cca 30,0