



Podélný profil: M 1:1000/100
Rozsah: km 0,00000 - km 1,15501

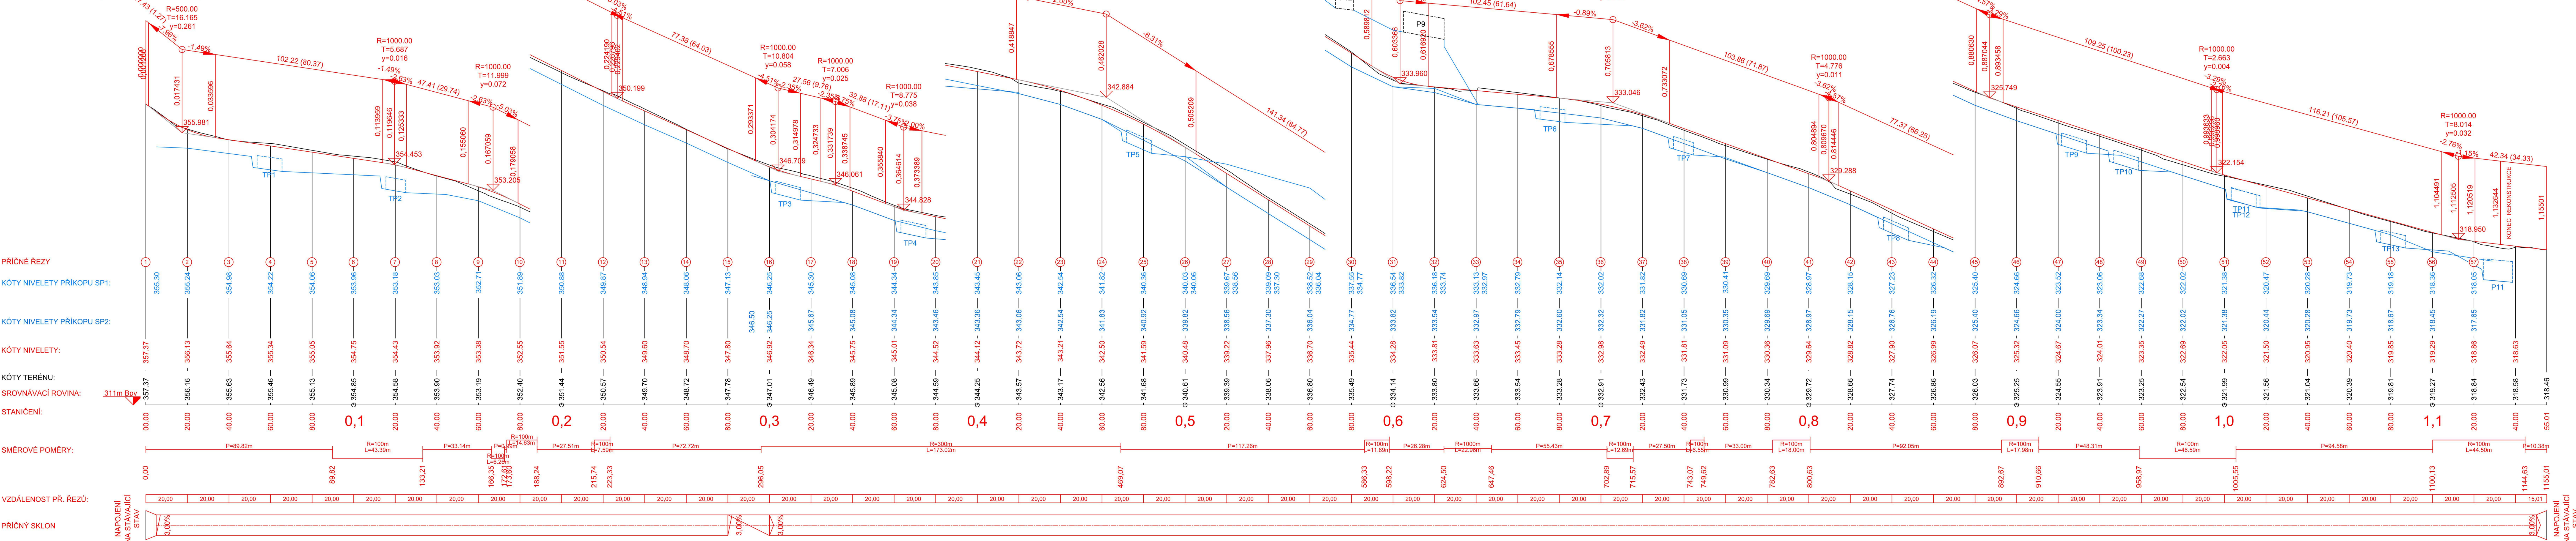

SOUŘADNICOVÝ SYSTÉM: JTSK		VÝŠKOVÝ SYSTÉM: BALT p.v.		04/2022	
± 0.000 = m.n.m.		Index	Změna		
Vypracoval: [redacted]		Kontroloval: [redacted]		 VDI PROJEKT s.r.o. vodothopodářská a dopravní infrastruktura K Bělici 1433/6, 101 00 Praha 10	
Zodpovědný projektant: [redacted]		Hlavní inženýr projektu: [redacted]			
Akce: Rekonstrukce PC C2, svodný příkop SP1, SP2, propustek P11, novostavba PC C11, rekonstrukce OP1 v k. ú. Kotopeky				Investor ČR - SPÚ, Krajský pozemkový úřad pro Středočeský kraj, Pobočka Beroun	
Objekt: SO 101 Polní cesta C2 SO 104 Podélné propustky DN 600 SO 102 Příkop SP1 SO 103 Příkop SP2				Město Kotopeky	Kraj Středočeský
Profese: Dopravní stavby				Technická zpráva	Formát 7x44
				Stupeň DSP+PDPS	Měřítko 1:1000/100
Název výkresu:				Číslo zakázky 64/21	Paré
PODÉLNÝ PROFIL				Číslo výkresu D.1.1.3	