


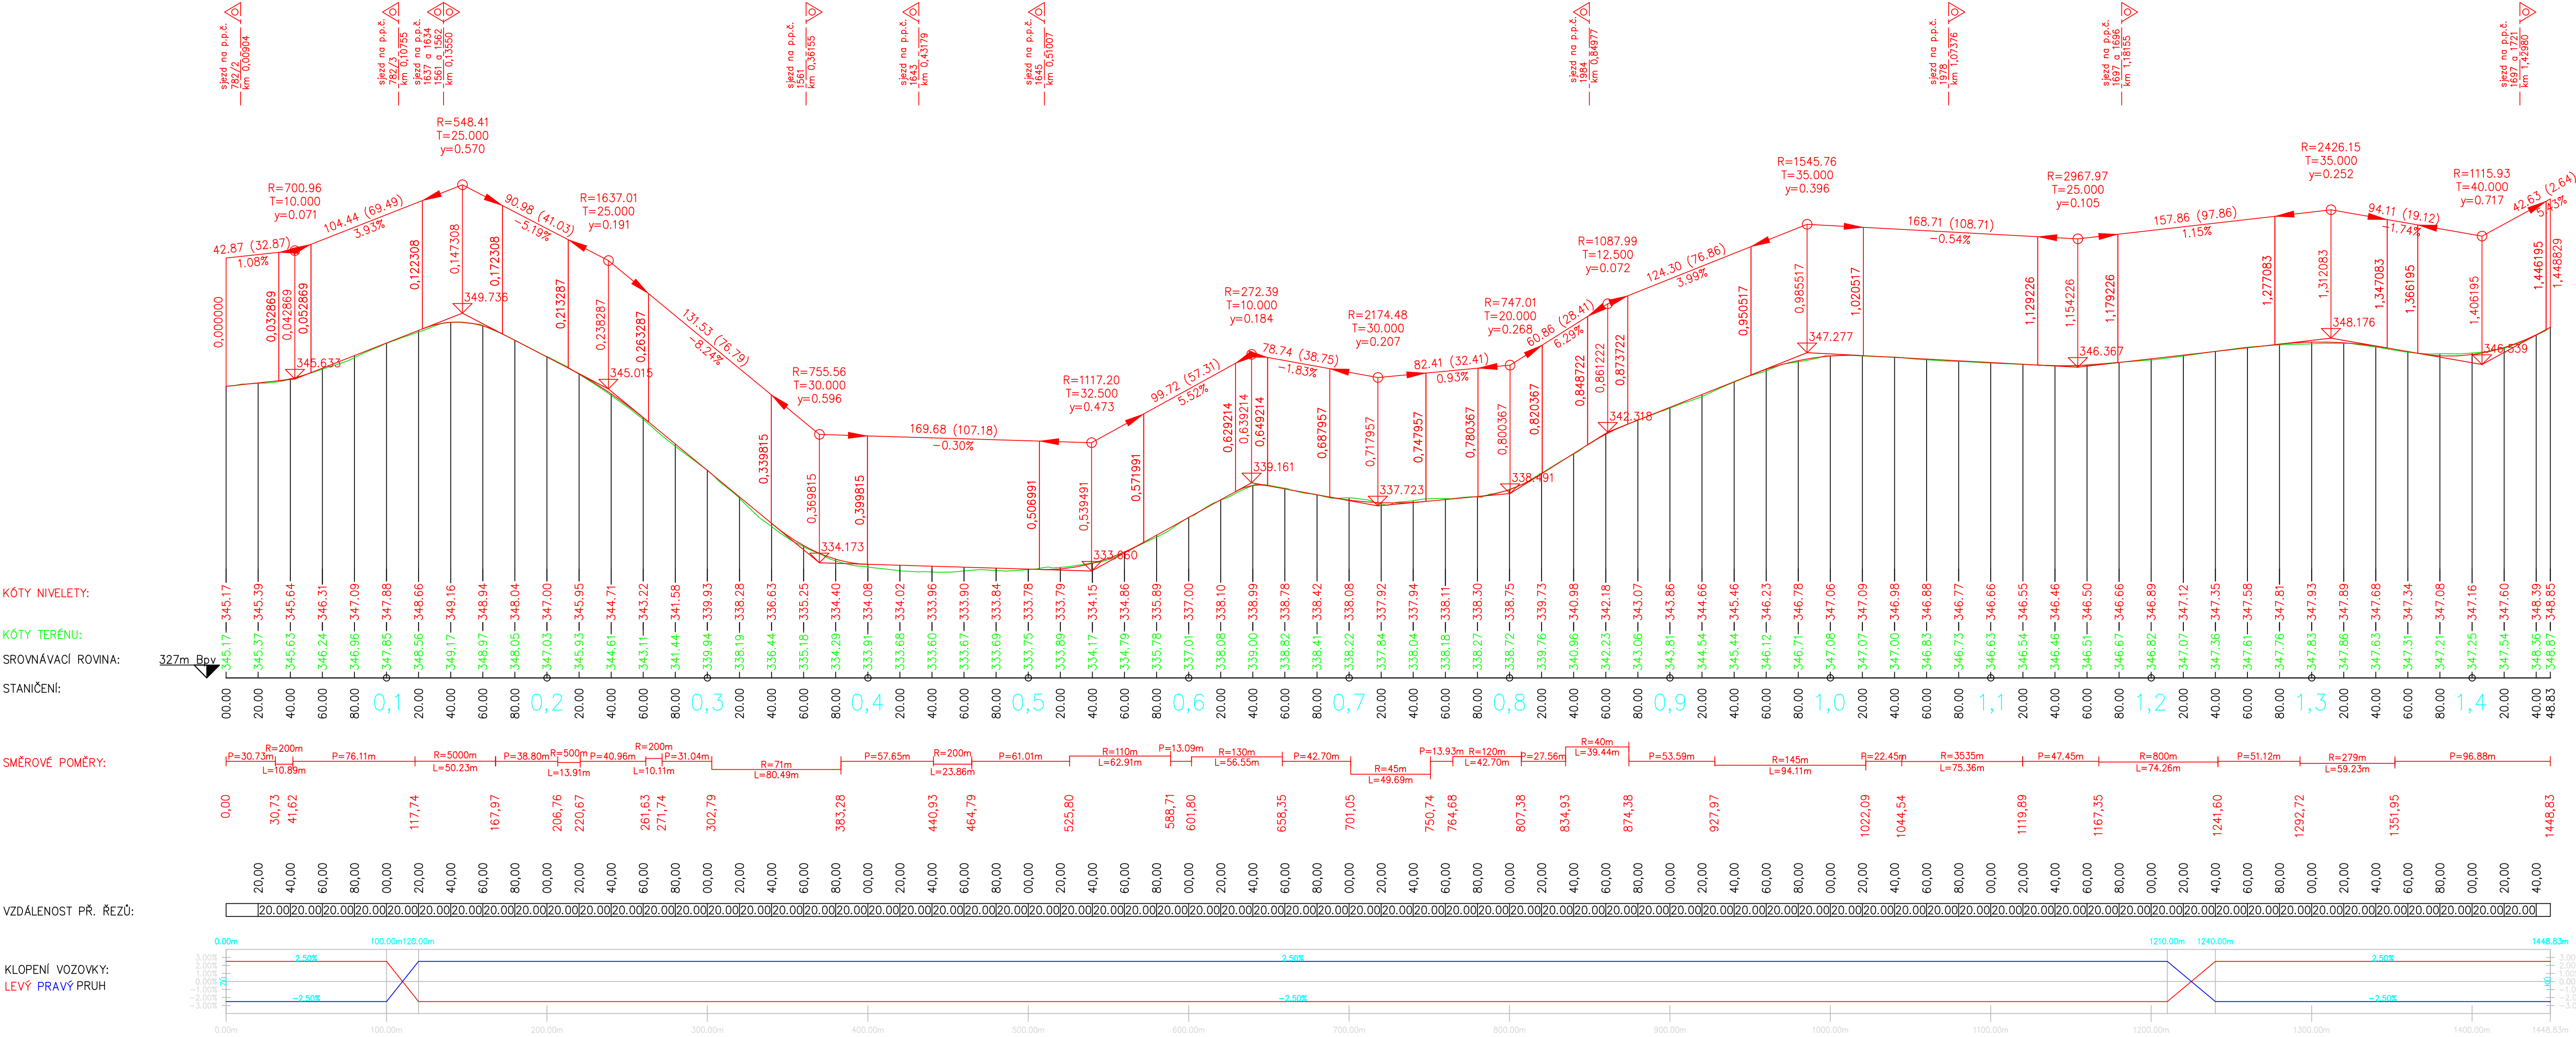


 



 
KRAJ:	LIBERECKÝ
KATASTRÁLNÍ ÚZEMÍ:	PAVLOVICE U JESTŘEBÍ
DRUH POVRCHU ÚZEMÍ:	OSTATNÍ PLOCHA

Podélný profil: TRASA - HC1-R M 1:2000/200

Rozsah: km 0,00000 - km 1,44883



Před zahájením zemních prací vytyčit všechny inženýrské sítě a dodržovat podmínky jejich správců! Zákes inženýrských sítí neslouží jako vytyčovací výkres, kabely nutno vytyčit a jejich hloubkové a směrové uložení ověřit sondami!

Souřadnicový systém: S-JTSK		Výškový systém: BP	
<div><div><div>NDCon s.r.o. Zlatnická 10/1582, 110 00 Praha 1, Česká republika, tel.:  IČ: 64939511, DIČ: CZ64939511</div></div></div>			
Vypracoval: 		Vedoucí projektu: 	Autorizace: 
Kreslil: 		Odpovědný projektant: 	Paré:  <