


Podélný profil polní cesty VC2 M 1:1000/1:100

DRUH POZEMKU
KATASTRÁLNÍ ÚZEMÍ
OKRES :
KRAJ :

Újezd u Krásné

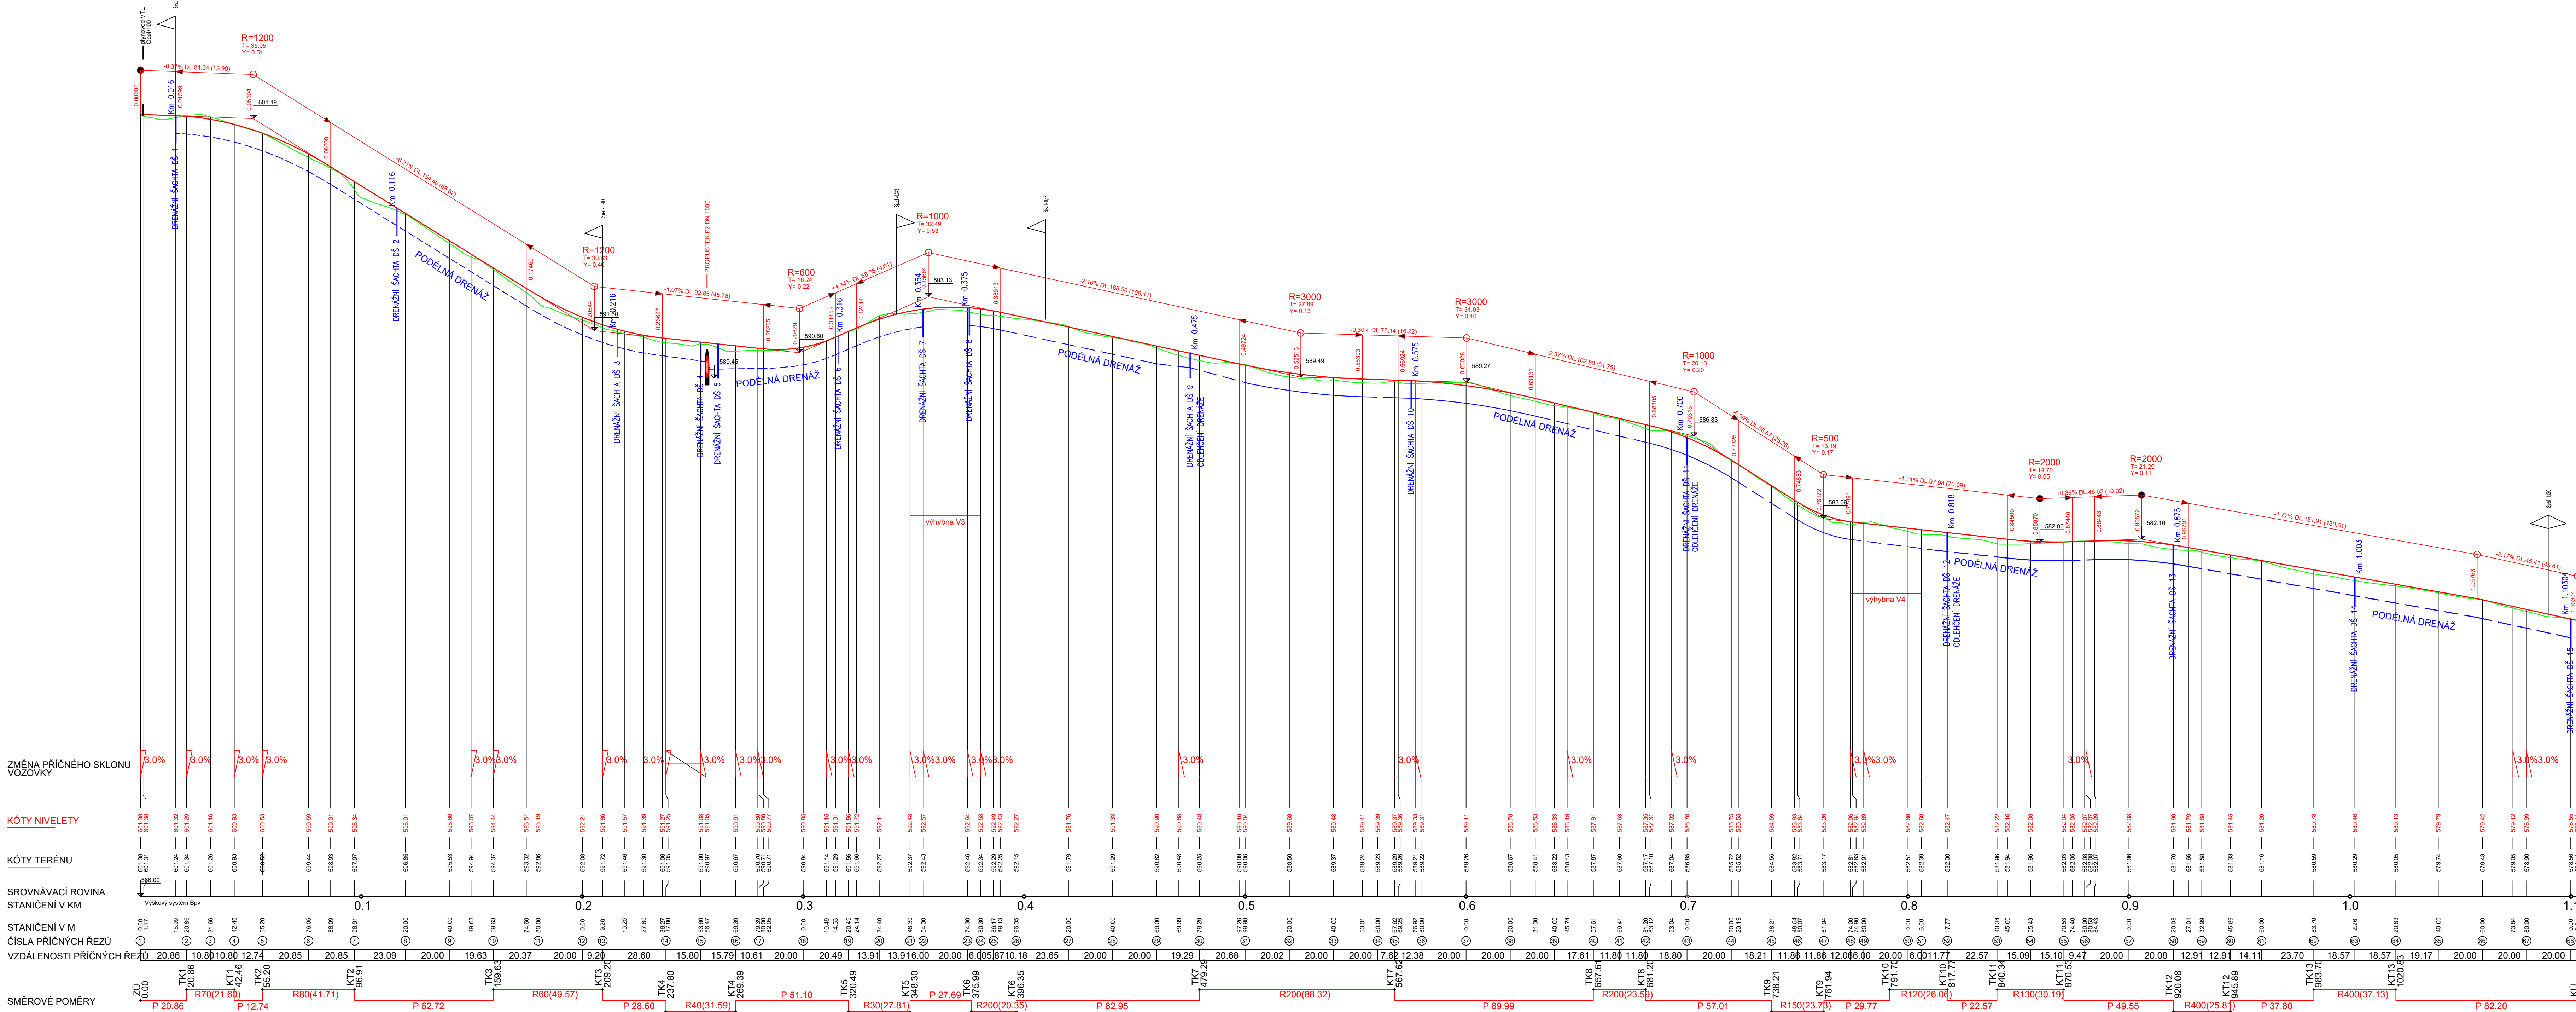

KACE	POLNÍ CESTA VC2	HYDROPROGRESS, s.r.o. Svatéopolská 338 / 6 625 00 Brno	
KAT.ŮZEMÍ	ŮJEZD U KRÁSNÉ	VED.PROJEKTANT	
OBC	KRÁSNÁ	PROJEKTANT	
INVESTOR	ČR – Státní pozemkový úřad	STUPEŇ	DSP/DPS
		FORMÁT	A4
OBSAH	PODÉLNÝ PROFIL	DATUM	08/2023
		MĚŘÍTKO	1:1000/100
		Č. PŘÍLOHY	D.2.