


SO 02 PRŮLEH 1 - SITUACE
M 1 : 1 000

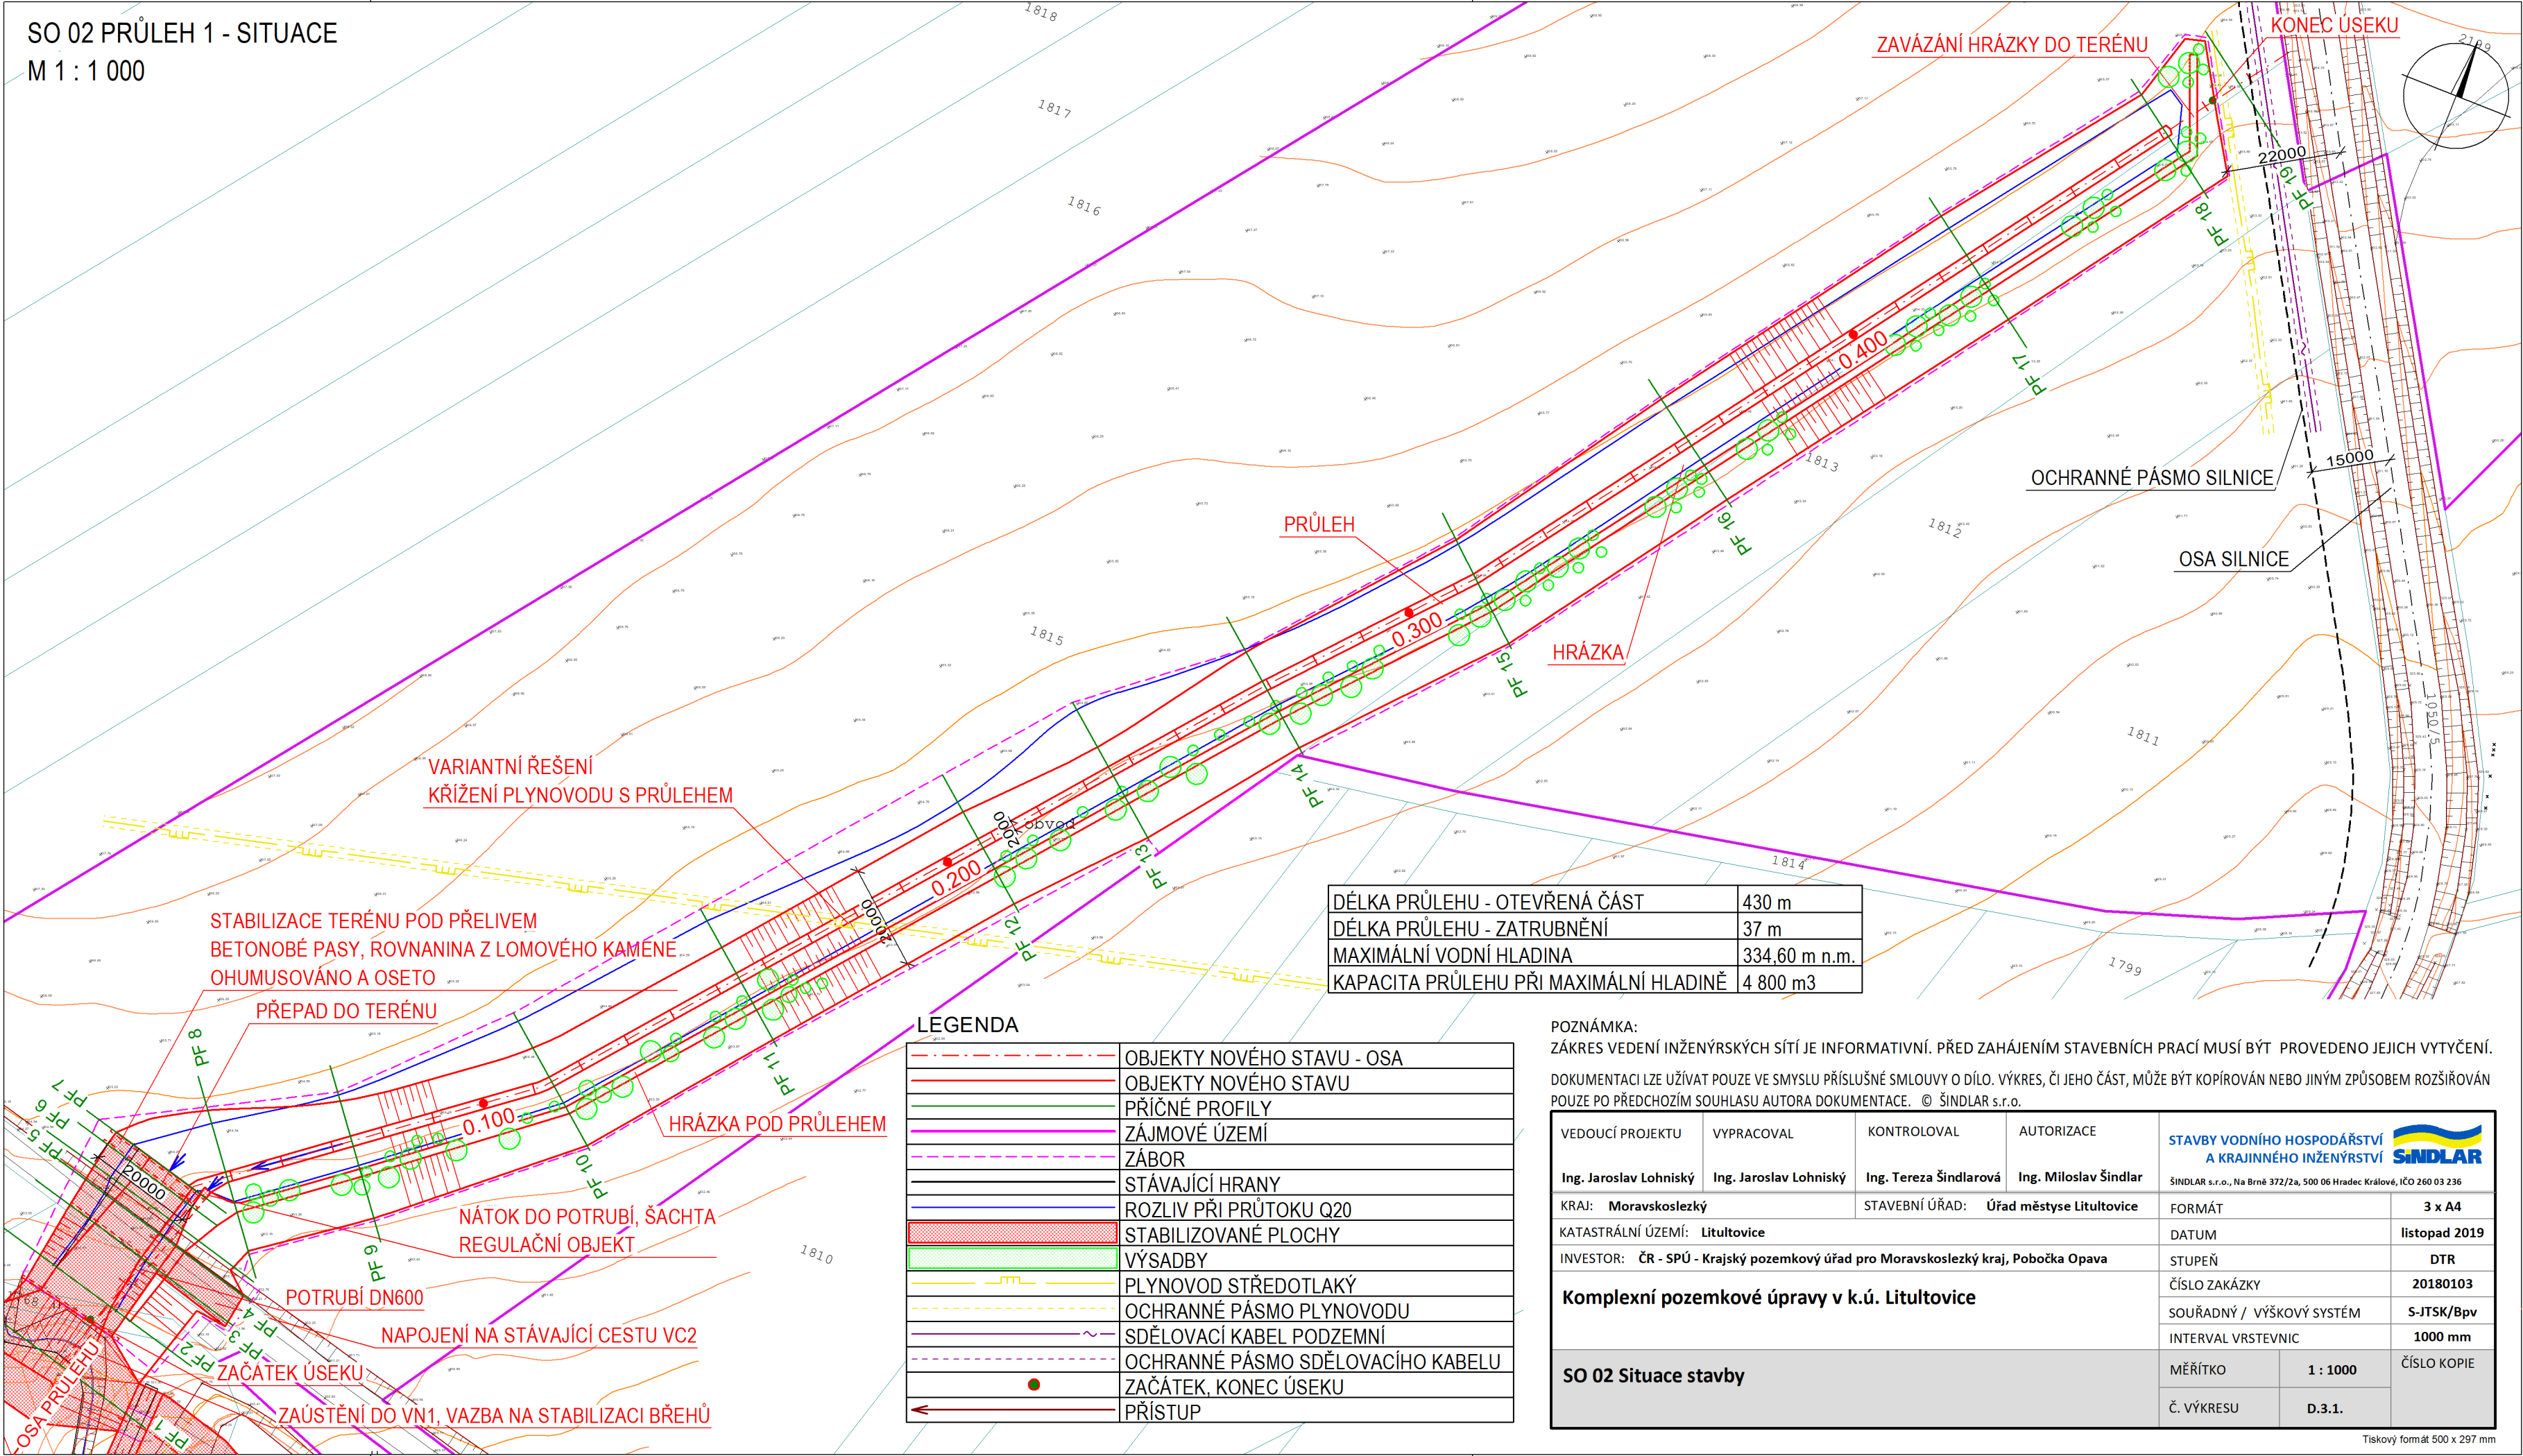


DĚLKA PRŮLEHU - OTEVŘENÁ ČÁST	430 m
DĚLKA PRŮLEHU - ZATRUBNĚNÍ	37 m
MAXIMÁLNÍ VODNÍ HLADINA	334,60 m n.m.
KAPACITA PRŮLEHU PŘI MAXIMÁLNÍ HLADINĚ	4 800 m3

LEGENDA

	OBJEKTY NOVÉHO STAVU - OSA
	OBJEKTY NOVÉHO STAVU
	PŘÍČNÉ PROFILY
	ZÁJMOVÉ ÚZEMÍ
	ZÁBOR
	STÁVAJÍCÍ HRANY
	ROZLIV PŘI PRŮTOKU Q20
	STABILIZOVANÉ PLOCHY
	VÝSADBY
	PLYNOVOD STŘEDOTLAKÝ
	OCHRANNÉ PÁSMO PLYNOVODU
	SDĚLOVACÍ KABEL PODZEMNÍ
	OCHRANNÉ PÁSMO SDĚLOVACÍHO KABELU
	ZÁČATEK, KONEC ÚSEKU
	PŘÍSTUP

POZNÁMKA:
ZÁKRES VEDENÍ INŽENÝRSKÝCH SÍTÍ JE INFORMATIVNÍ. PŘED ZAHÁJENÍM STAVEBNÍCH PRACÍ MUSÍ BÝT PROVEDENO JEJICH VYTÝČENÍ.
DOKUMENTACI LZE UŽÍVAT POUZE VE SMYSLU PŘÍSLUŠNÉ SMLOUVY O DÍLO. VÝKRES, ČI JEHO ČÁST, MŮŽE BÝT KOPÍROVÁN NEBO JINÝM ZPŮSOBEM ROZŠÍŘOVÁN POUZE PO PŘEDCHOZÍM SOUHLASU AUTORA DOKUMENTACE. © ŠINDLAR s.r.o.

VEDOUCÍ PROJEKTU	VYPRACOVAL	KONTROLOVAL	AUTORIZACE	STAVBY VODNÍHO HOSPODÁŘSTVÍ A KRAJINNÉHO INŽENÝRSTVÍ		
Ing. Jaroslav Lohniský	Ing. Jaroslav Lohniský	Ing. Tereza Šindlarová	Ing. Miloslav Šindlar	ŠINDLAR s.r.o., Na Brně 372/2a, 500 06 Hradec Králové, IČO 260 03 236		
KRAJ: Moravskoslezský		STAVEBNÍ ÚŘAD: Úřad městyse Litultovice		FORMÁT		3 x A4
KATASTRÁLNÍ ÚZEMÍ: Litultovice				DATUM		listopad 2019
INVESTOR: ČR - SPÚ - Krajský pozemkový úřad pro Moravskoslezský kraj, Pobočka Opava				STUPEŇ		DTR
Komplexní pozemkové úpravy v k.ú. Litultovice				ČÍSLO ZAKÁZKY		20180103
				SOUŘADNÝ / VÝŠKOVÝ SYSTÉM		S-JTSK/Bpv
				INTERVAL VRSTEVNIC		1000 mm
SO 02 Situace stavby				MĚŘÍTKO	1 : 1000	ČÍSLO KOPIE
				Č. VÝKRESU	D.3.1.	