


SO 01 PODÉLNÝ PROFIL
M 1 : 1 000/200

SO 01.1. REKONSTRUKCE VN1

SO 01.2. LITULTOVICKÝ POTOK 1

SO 01.2. LITULTOVICKÝ POTOK 2

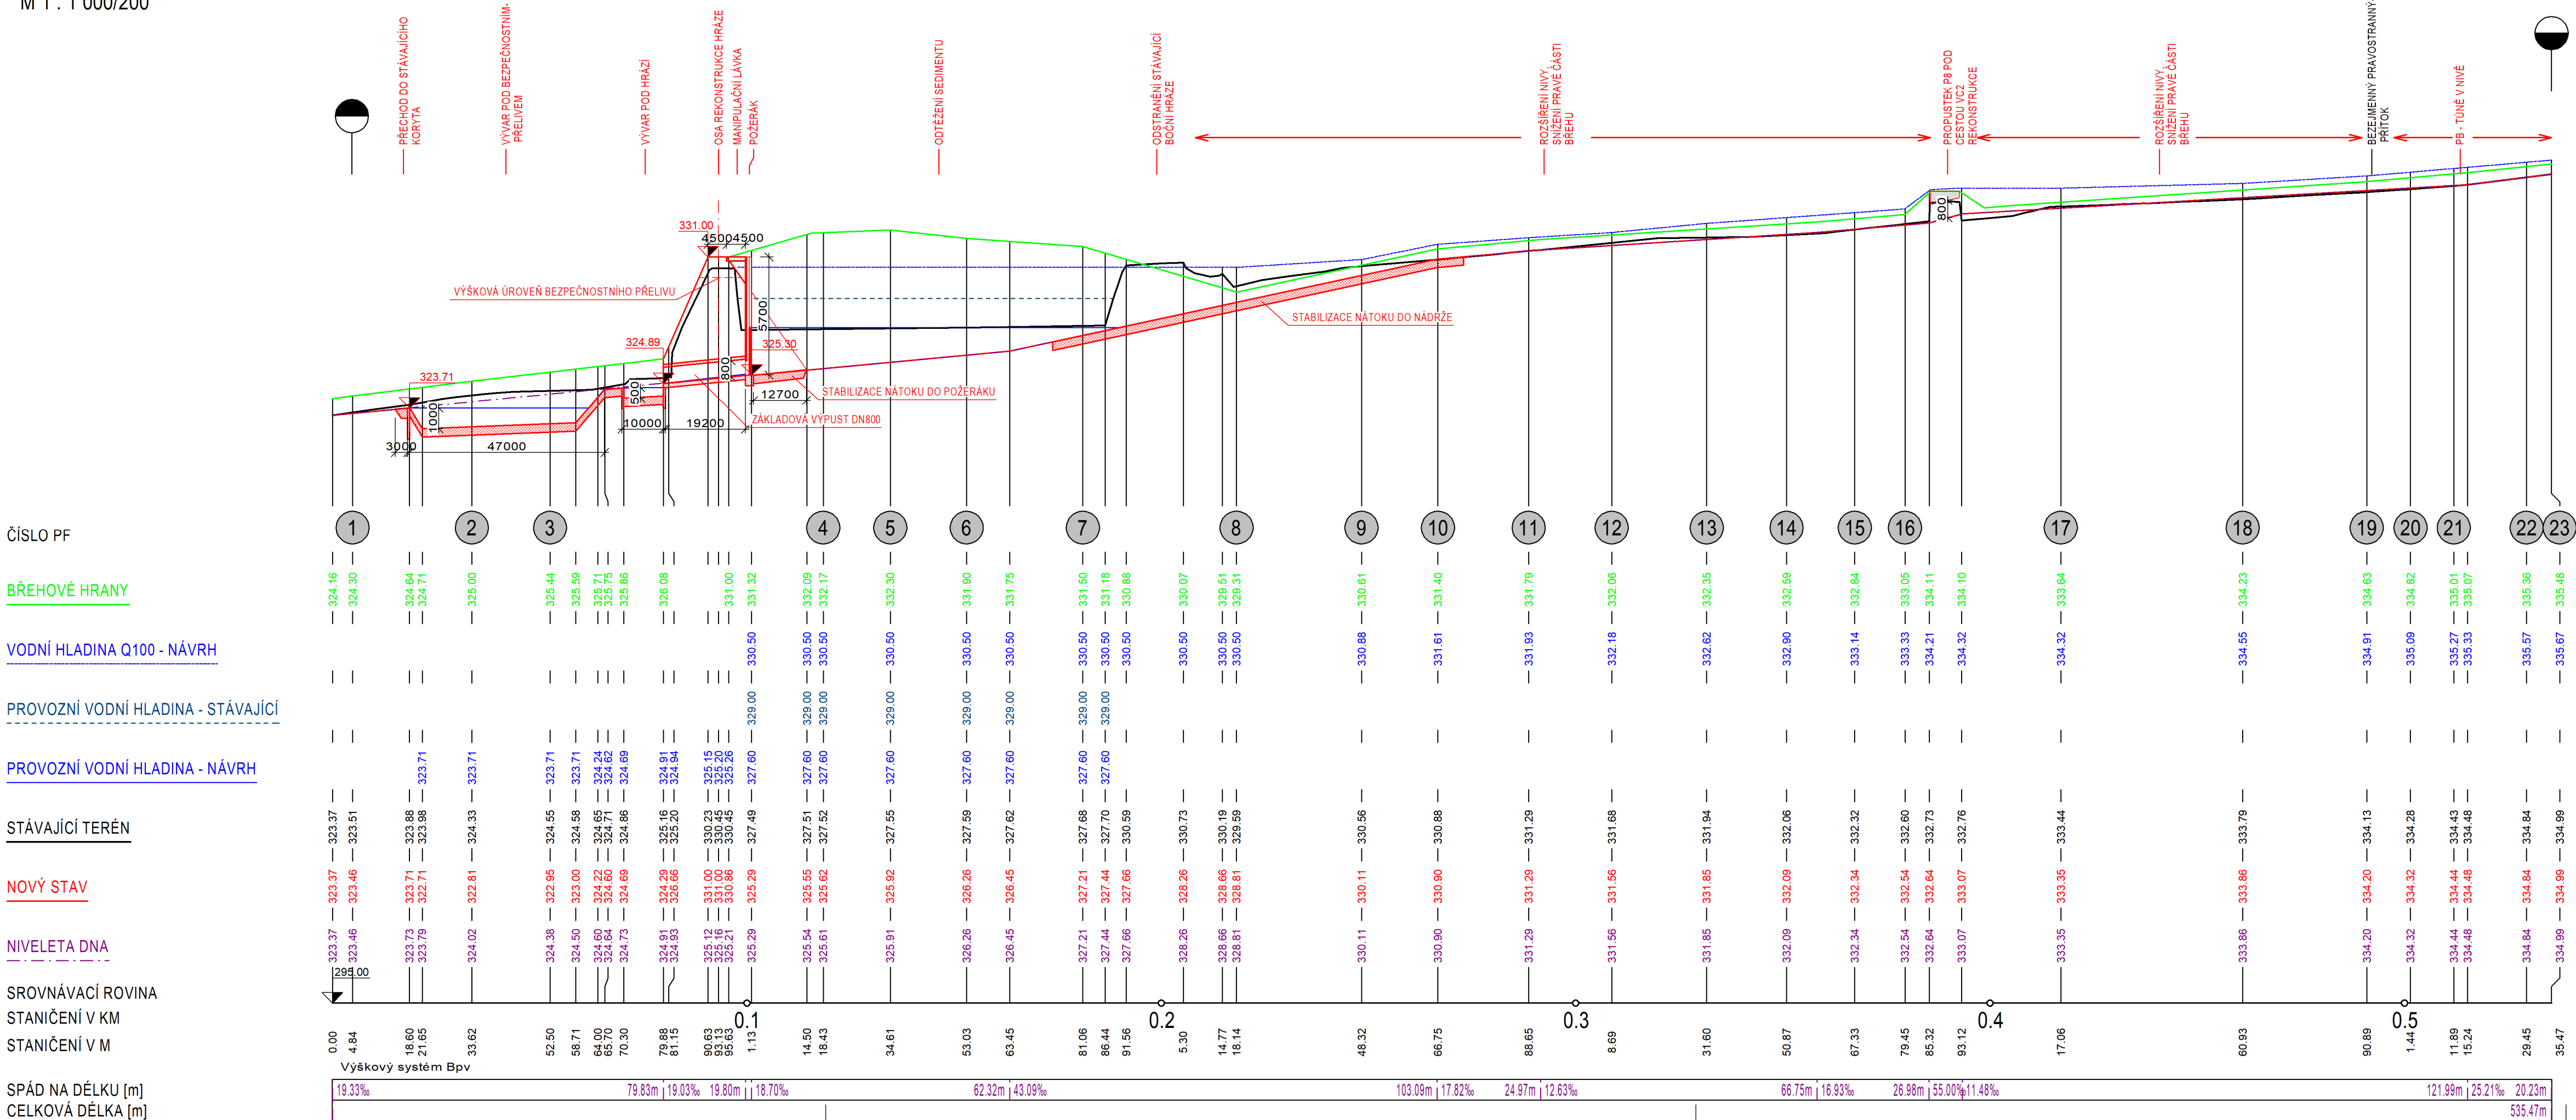

POZNÁMKA:
ZÁKRES VEDENÍ INŽENÝRSKÝCH SÍTÍ JE INFORMATIVNÍ. PŘED ZAHÁJENÍM STAVEBNÍCH PRACÍ MUSÍ BÝT PROVEDENO JEJICH VYTÝČENÍ.

DOKUMENTACI LZE UŽÍVAT POUZE VE SMYSLU PŘÍSLUŠNÉ SMLOUVY O DÍLO. VÝKRES, ČI JEHO ČÁST, MŮŽE BÝT KOPIROVÁN NEBO JINÝM ZPŮSOBEM ROZŠÍŘOVÁN POUZE PO PŘEDCHOZÍM SOUHLASU AUTORA DOKUMENTACE. © ŠINDLAR s.r.o.

VEDOUCÍ PROJEKTU	VYPRACOVAL	KONTROLOVAL	AUTORIZACE	STAVBY VODNÍHO HOSPODÁŘSTVÍ A KRAJINNÉHO INŽENÝRSTVÍ
Ing. Jaroslav Lohniský	Ing. Jaroslav Lohniský	Ing. Tereza Šindlarová	Ing. Miloslav Šindlar	ŠINDLAR s.r.o., Na Brně 372/2a, 500 06 Hradec Králové, IČO 260 03 236
KRAJ: Moravskoslezský	KATASTRÁLNÍ ÚZEMÍ: Litultovice	STAVEBNÍ ÚŘAD: Úřad městysu Litultovice	FORMÁT	4 x A4
INVESTOR: ČR - SPÚ - Krajský pozemkový úřad pro Moravskoslezský kraj, Pobočka Opava	STUPEŇ	ČÍSLO ZAKÁZKY	DATUM	listopad 2019
Komplexní pozemkové úpravy v k.ú. Litultovice		SOUŘADNÝ / VÝŠKOVÝ SYSTÉM	INTERVAL VRSTEVNIC	DTR
		ČÍSLO KOPIE	MĚŘÍTKO	1 : 1 000/200
		Č. VÝKRESU	D.2.2.	

Tiskový formát 840 x 297 mm