



REALIZACE SPOLEČNÝCH ZAŘÍZENÍ
KoPÚ k.ú. SOBÍŠKY - I. ETAPA
SITUACE BK2, část 2

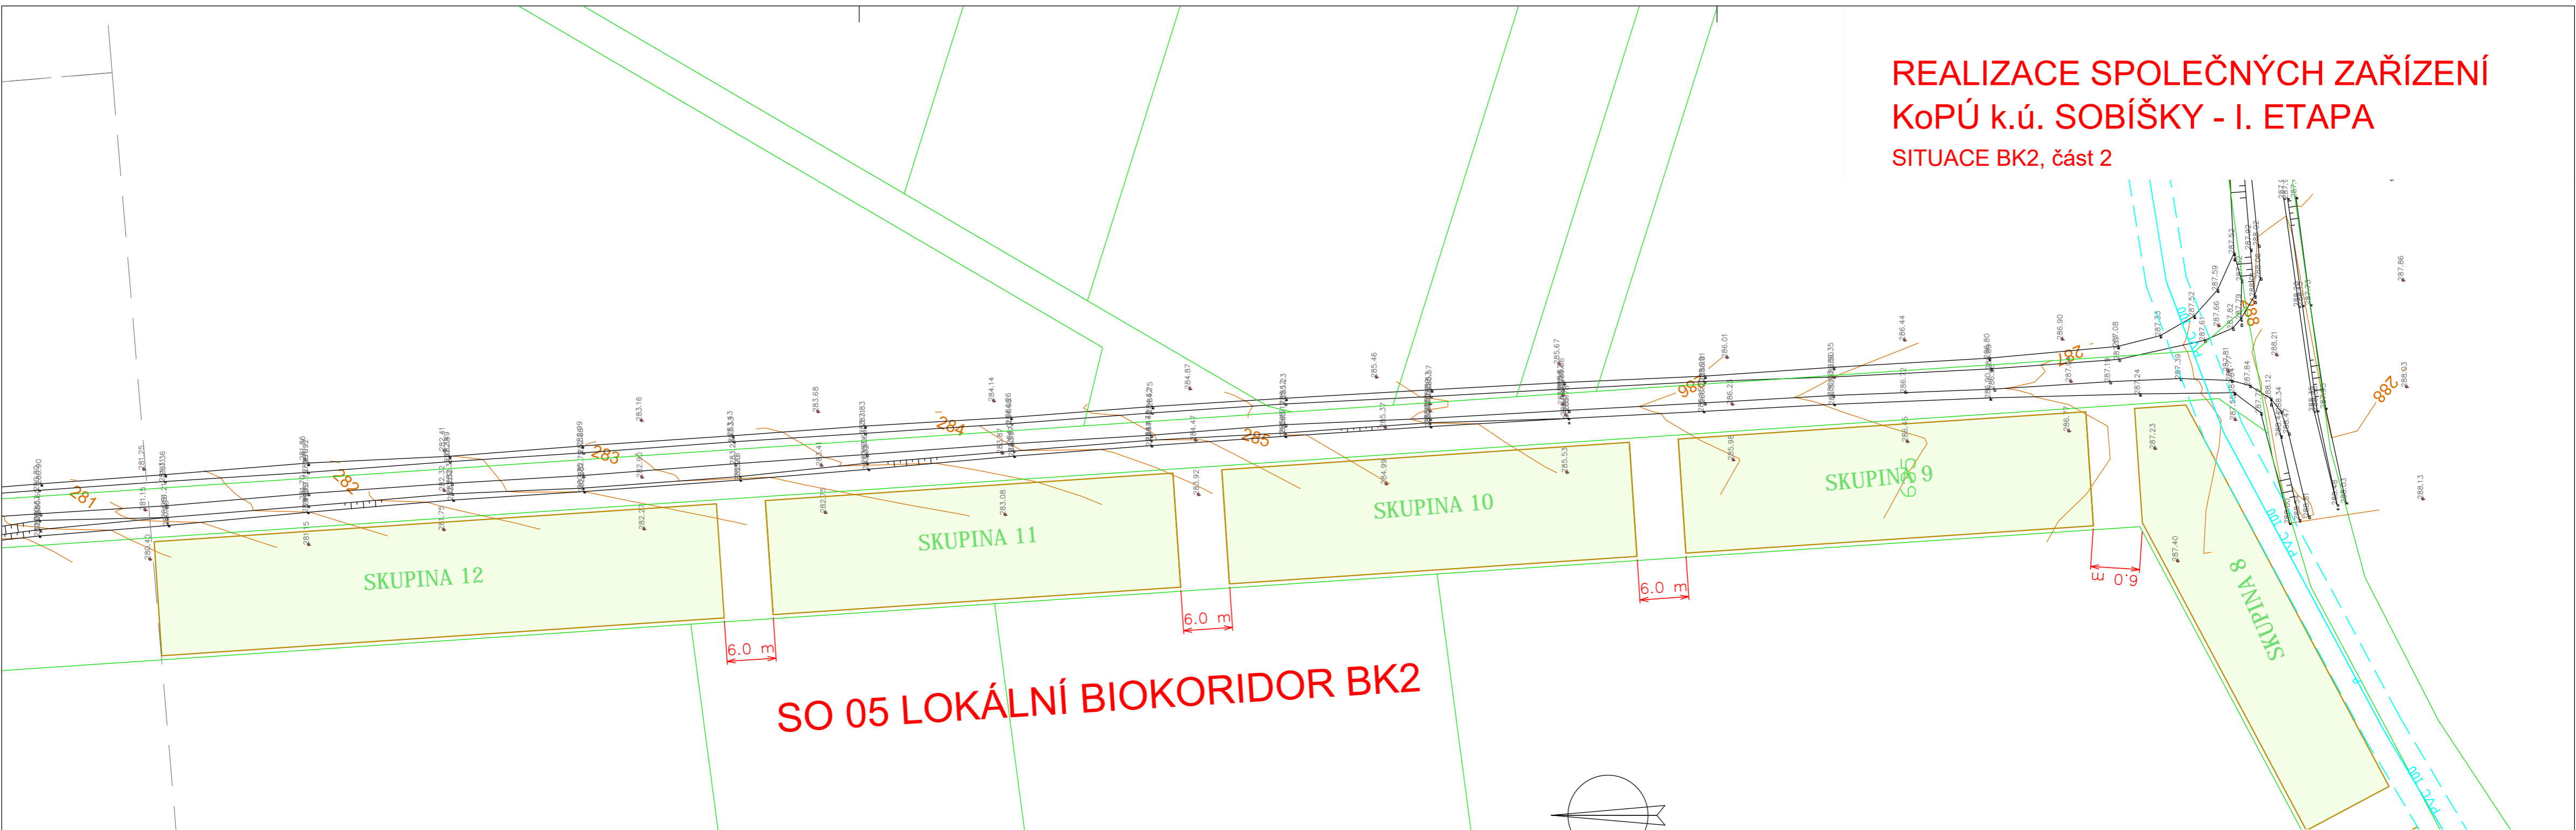

SO 05 LOKÁLNÍ BIOKORIDOR BK2

LEGENDA:

- VRSTEVNICE
- MAPA KN
- OPLOCENKA
- VODOVOD
- OP VODOVODU
- OP VEDENÍ VVN

VYPRACOVAL		ZODP. PROJEKTANT		VED. PROJEKTANT		 vodohospodářský atelier s.r.o., Růžarce 54, 644 00 Brno	
Ing. Loch		Ing. Hráček		Ing. Hráček			
KRAJ	Olomoucký		K.Ú.	Sobíšky		ARCH.ČÍSLO	03/22
STAVEBNÍK		ČR-SPÚ, KPÚ PRO OLOMOUCKÝ KRAJ, POBOČKA PŘEROV				DATUM	1/2022
STAVBA AKCE		REALIZACE SPOLEČNÝCH ZAŘÍZENÍ KoPÚ k.ú. SOBÍŠKY – I. ETAPA SO 05 – LOKÁLNÍ BIOKORIDOR BK2				STUPEŇ	DSP, DPS
						FORMÁT	3x A4
						MĚŘITKO	1:500
OBJEKT						PŘÍLOHA Č.	PARE Č.
OBSAH		SITUACE BK2, část 2				D.1.1.2.	