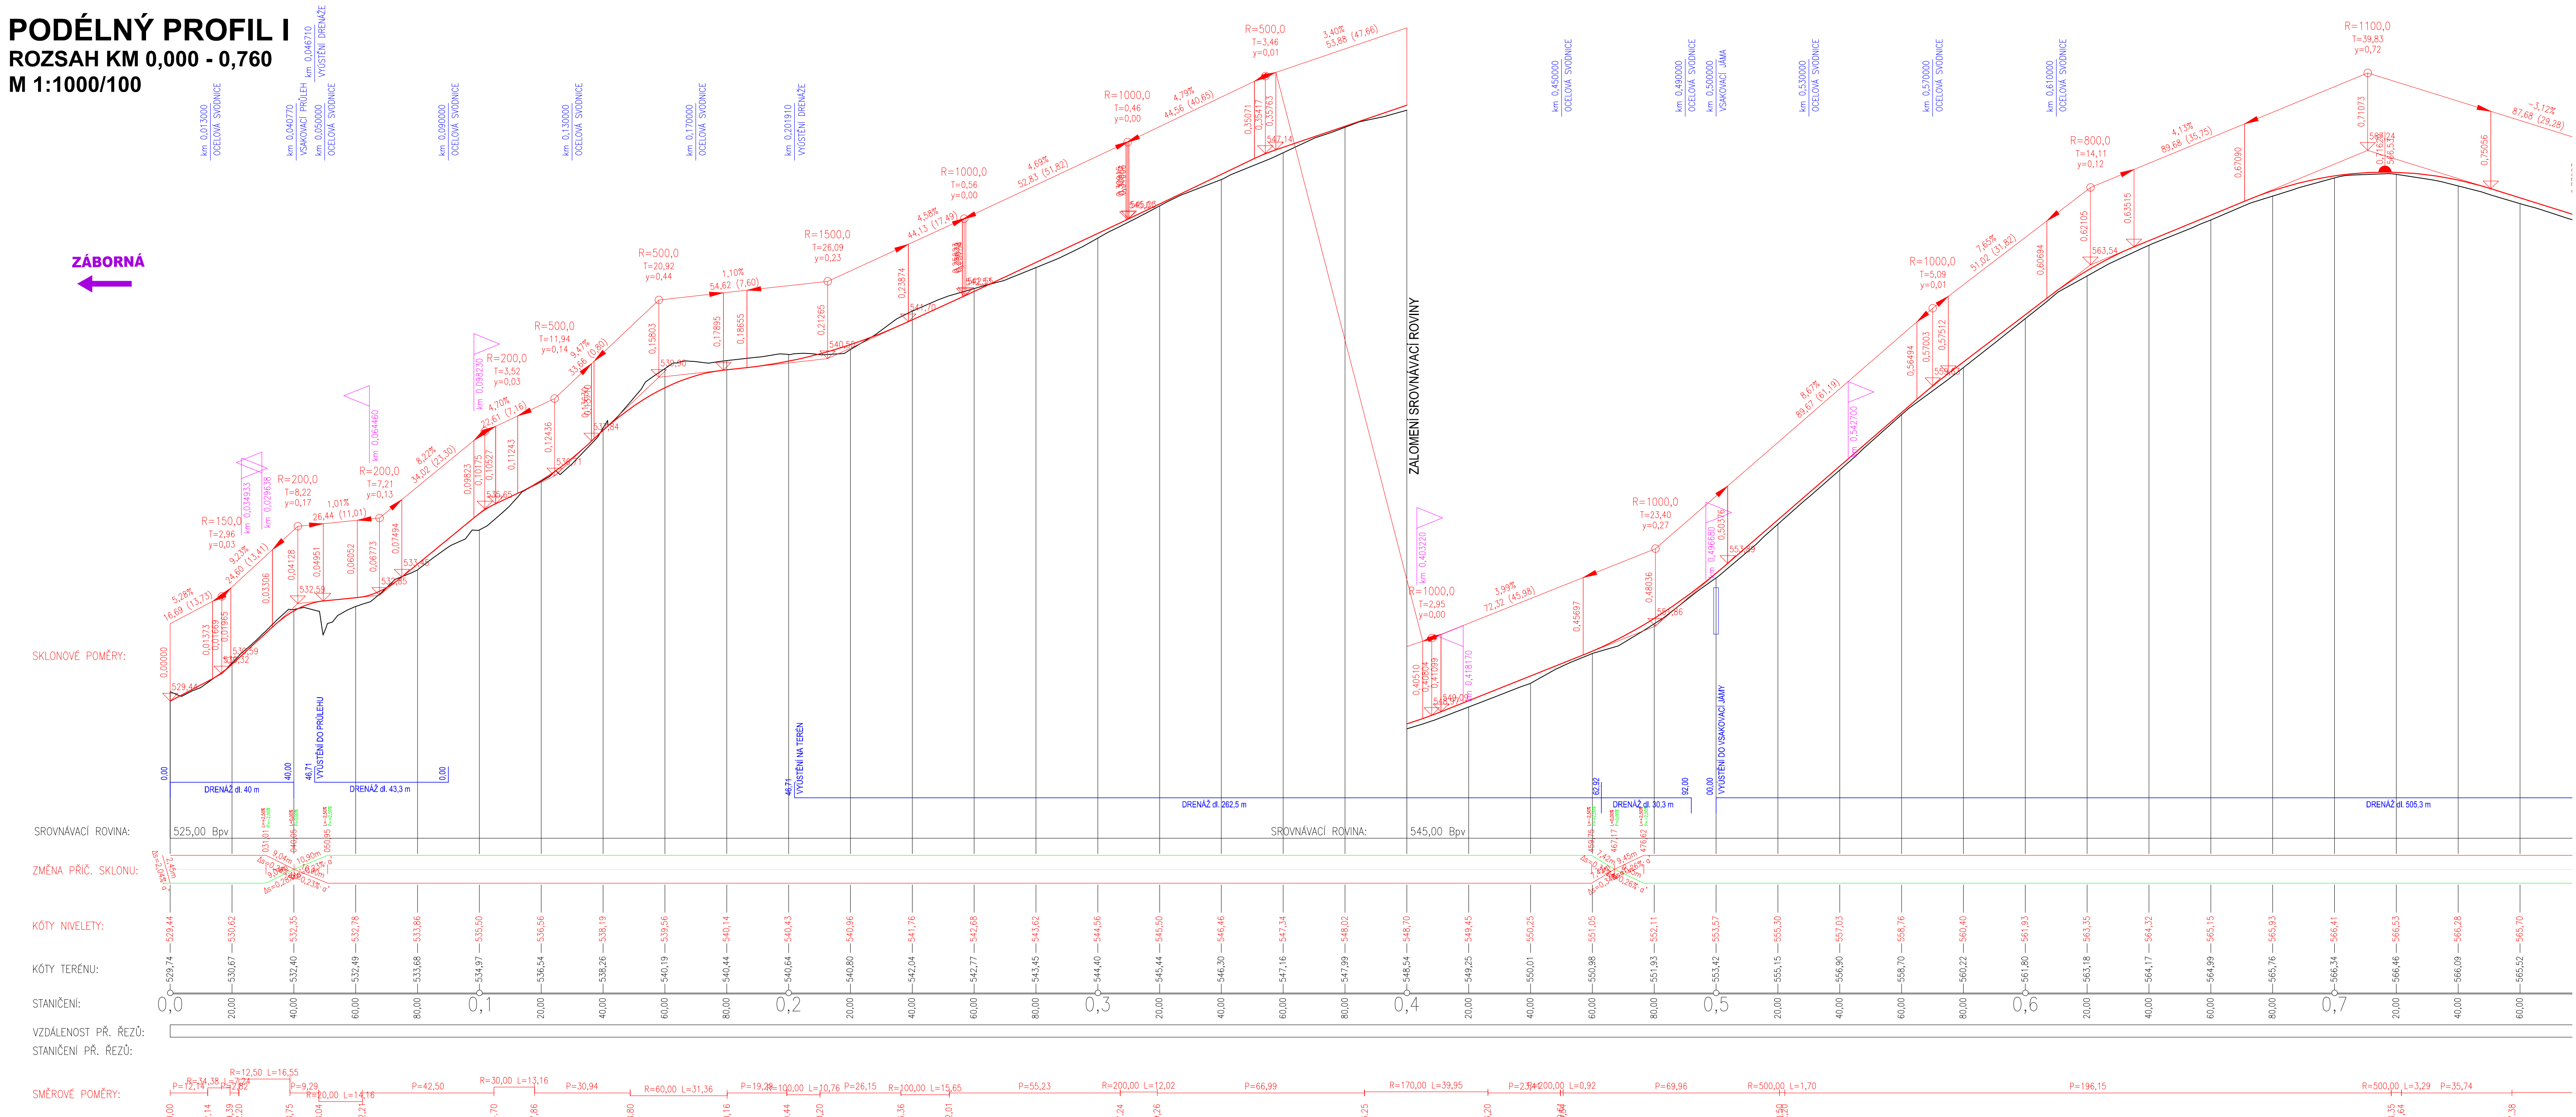
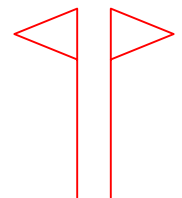


PODÉLNÝ PROFIL I
ROZSAH KM 0,000 - 0,760
M 1:1000/100



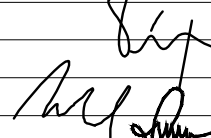

SKRÝŠOVSKÝ
POTOK

LEGENDA:



HOSPODÁŘSKÝ SJEZD VLEVO, VPRAVO

D. SO 101

VEDOUČÍ PROJEKTANT	BC. JAN PÍPA			
ZODP. PROJEKTANT	ING. VOJTECH MOTL			
VYPRACOVAL	ING. VOJTECH MOTL			
KONTROLOVAL	ING. JAN SEDLÁK			
OBJEDNATEL, INVESTOR	STÁTNÍ POZEMKOVÝ ÚŘAD		FORMÁT	10 A4
NÁZEV AKCE:	POLNÍ CESTA VC7 v k. ú. ZÁBORNÁ		DATUM	08/2022
			STUPEŇ	DSP+PDPS
			ZAK. Č.	2022-000022
			PARÉ Č.	
OBSAH	PODÉLNÝ PROFIL I (KM 0,000-0,760)		MÉRITKO	1:1000/100
			Č. VÝKRESU	02.1.